


Hagi Snúpv. hreppur<sup>3</sup>  
 íbúðarkúsi  
 Sníð 1:10

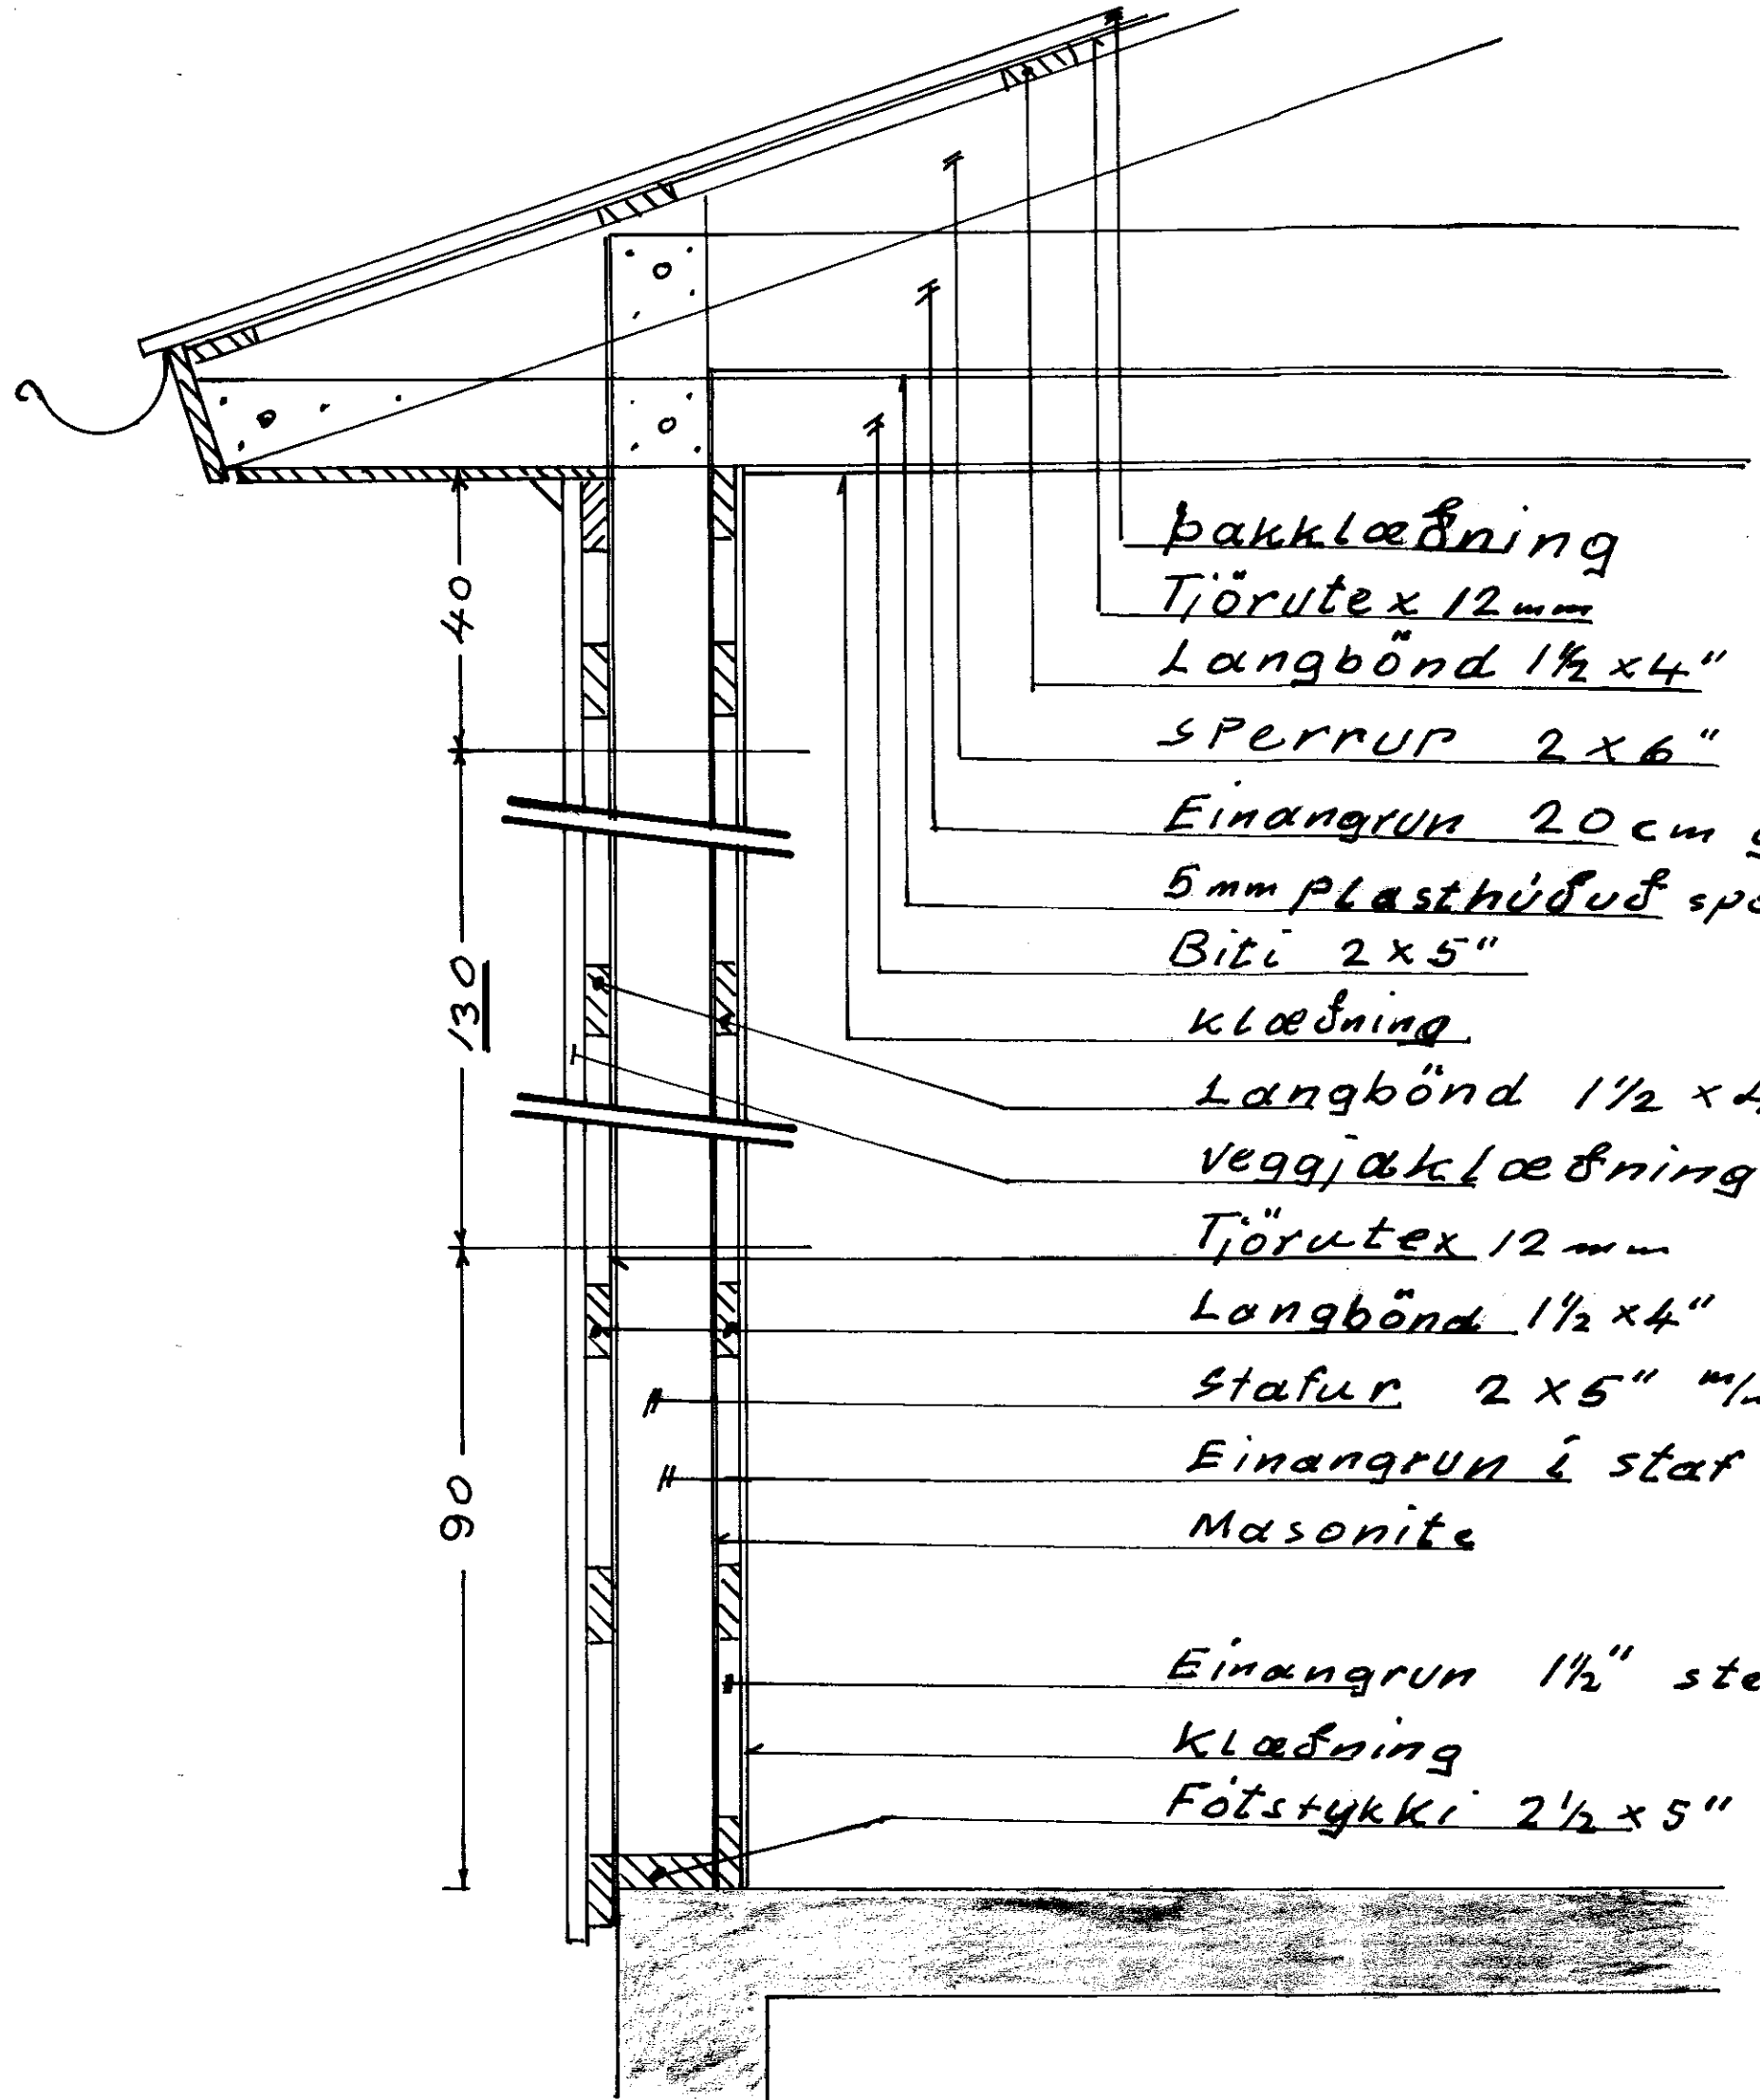

Þakklaðning

Tjörutex 12mm

Langbönd 1 1/2 x 4" m/m 60

SPERRUR 2 x 6" m/m 60

Einangrun 20 cm glerull með vindpappa að ofan  
 5mm plasthúðuf sponaplata eða rakapolinn krossv.

Biti 2 x 5"

klæðning

Langbönd 1 1/2 x 4"

veggjæklaðning

Tjörutex 12mm

Langbönd 1 1/2 x 4" m/m ca 60

Stafur 2 x 5" m/m ca 60, tvöfaldist við stóra glugga

Einangrun í staf 12 cm steinull

Masonite

Einangrun 1 1/2" steinull

klæðning

Fötstykki 2 1/2 x 5" bolt að miðum 14mm galv. m ca 100

9.7.81  
 Hasteinn