




SAMÞYKKT
 07. DES. 2011
Alf Einarsson
 Byggingafulltrúi uppav. Ámáttislu og Flóðhr.

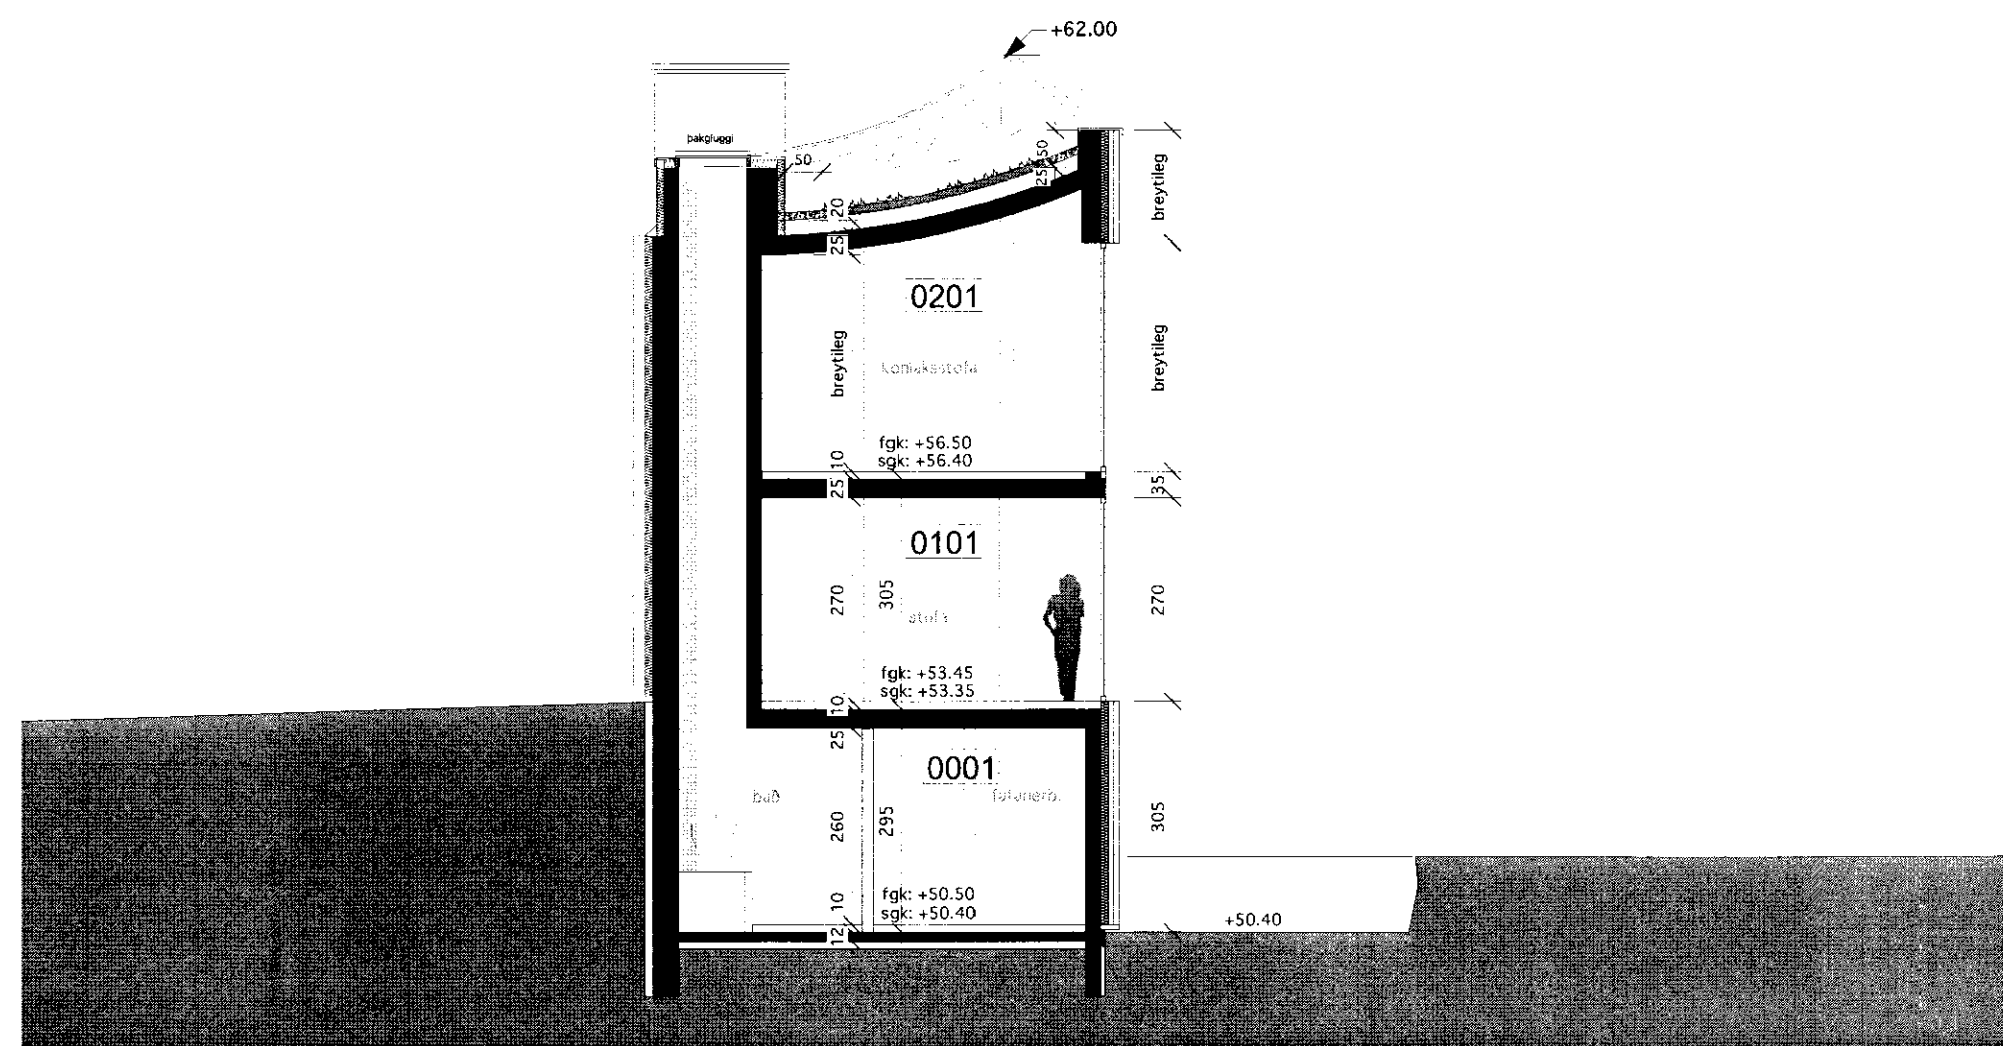

SNIDMYND A - A
 mkv.: 1:100

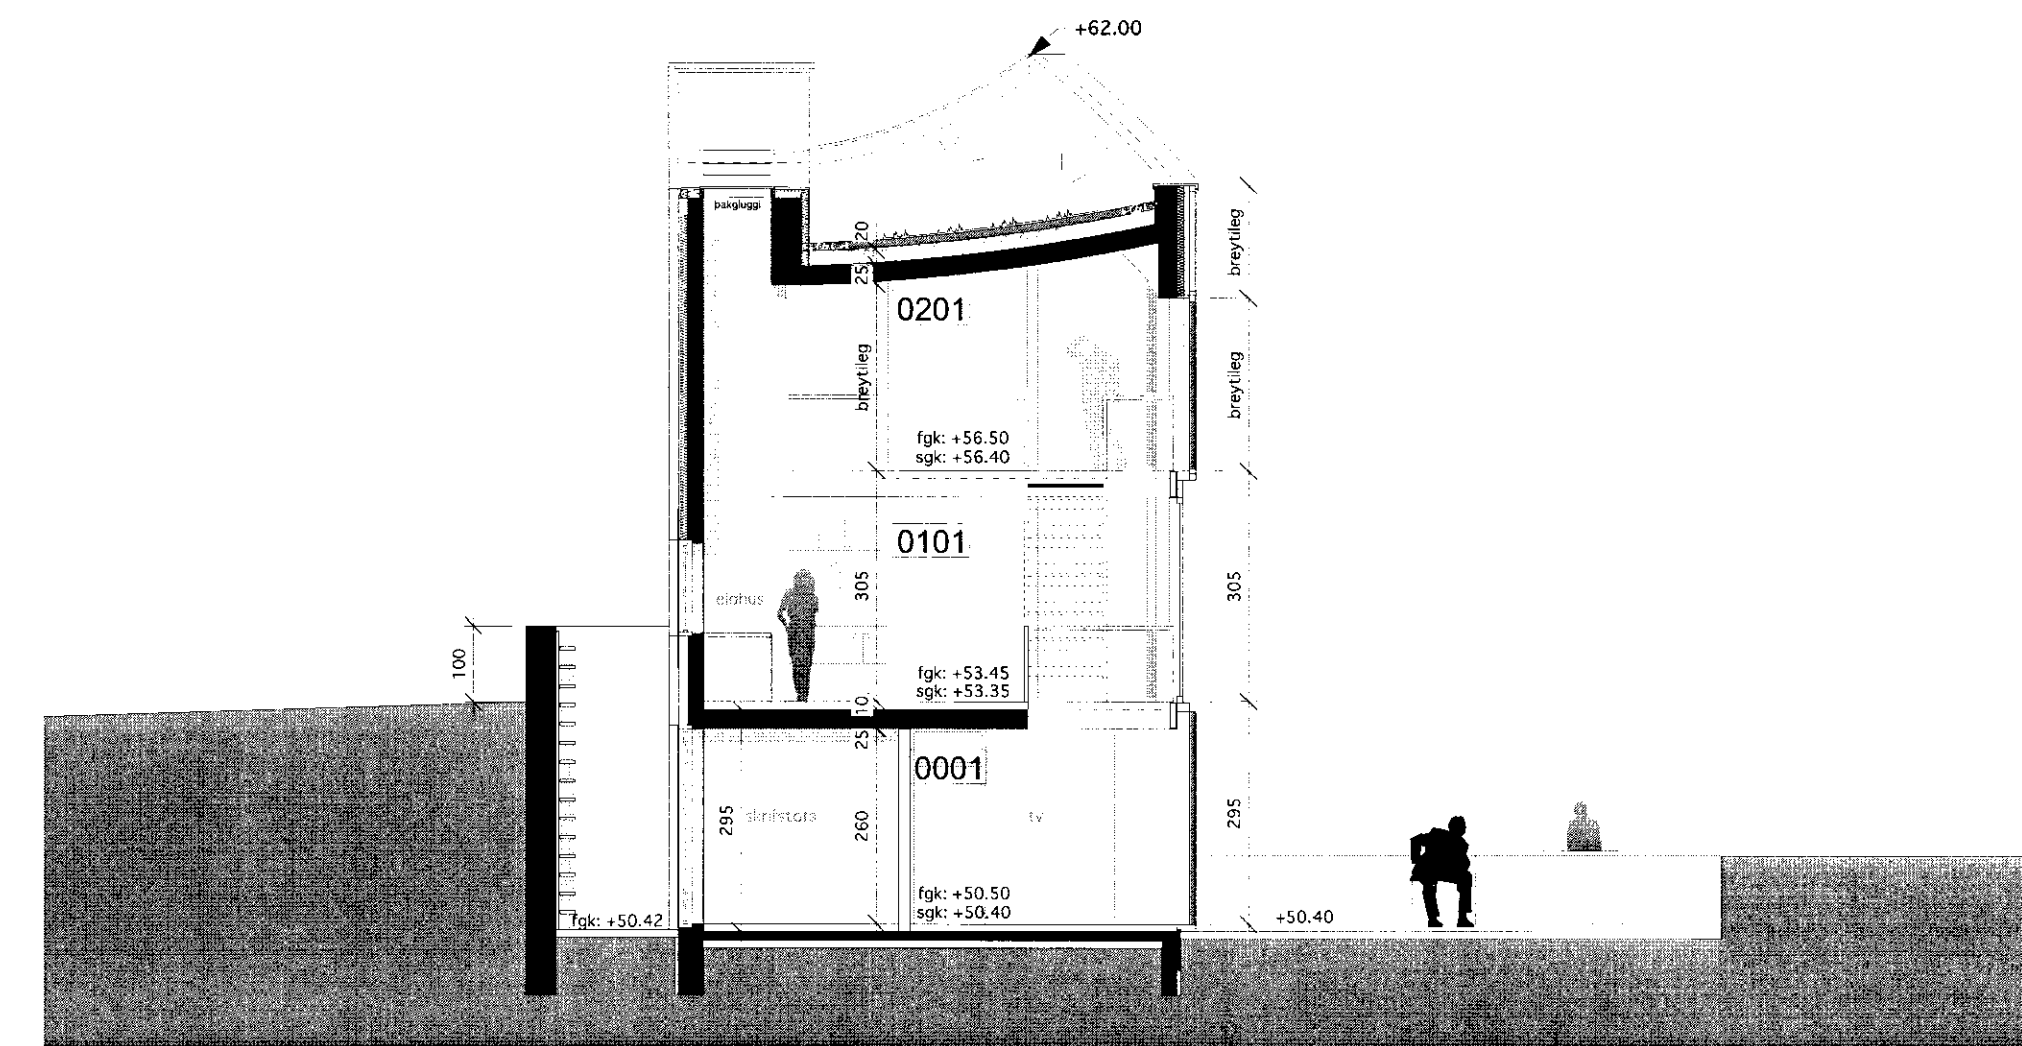

SNIDMYND B - B
 mkv.: 1:100

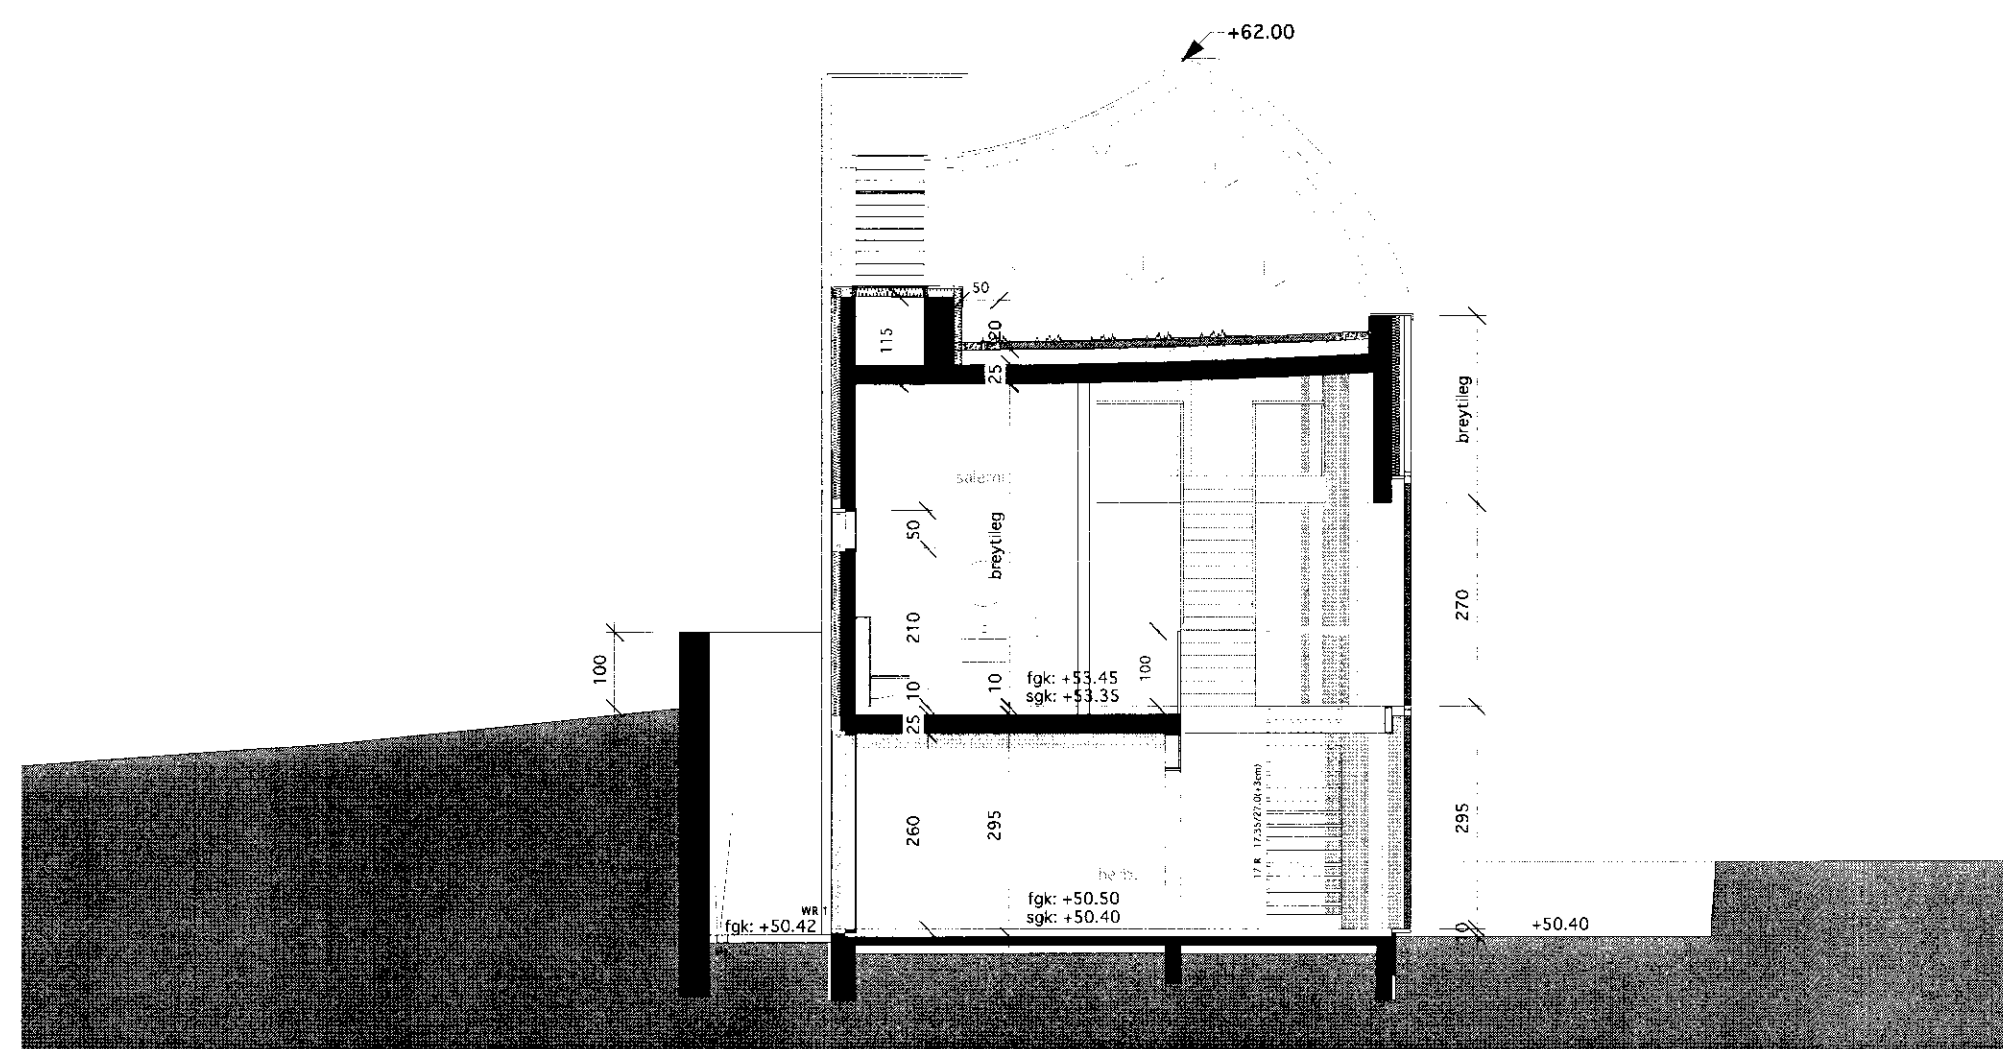

SNIDMYND C-C
 mkv.: 1:100

Breyting: 03.05.2010

Aðaltekning

Landnúmer: 202-836
 Staðgreinir: 3130-0230

Nýbygging
 HRAUNBRÚN (áður Kilhraun)
 Skeiða-og Gnúpverjahreppur

Breyting:

Teikninganúmer: A.01.05

SNID A-A, B-B, C-C

Útgáfudagur: 10.01.2007

Mælikvarði: 1:100

Verknúmer: 610

Teiknað: eó,sh

Yfirferð: eó

Arkiteo: Laugavegi 163 - 103 Reykjavík - IS
 s: 534 3699 - f: 534 3699 - gsm: 696 3699
 net: arkiteo@arkiteo.is - v: www.arkiteo.is
 Einar Ólafsson, kt. 010562-3419