




SUÐUR HLIÐ

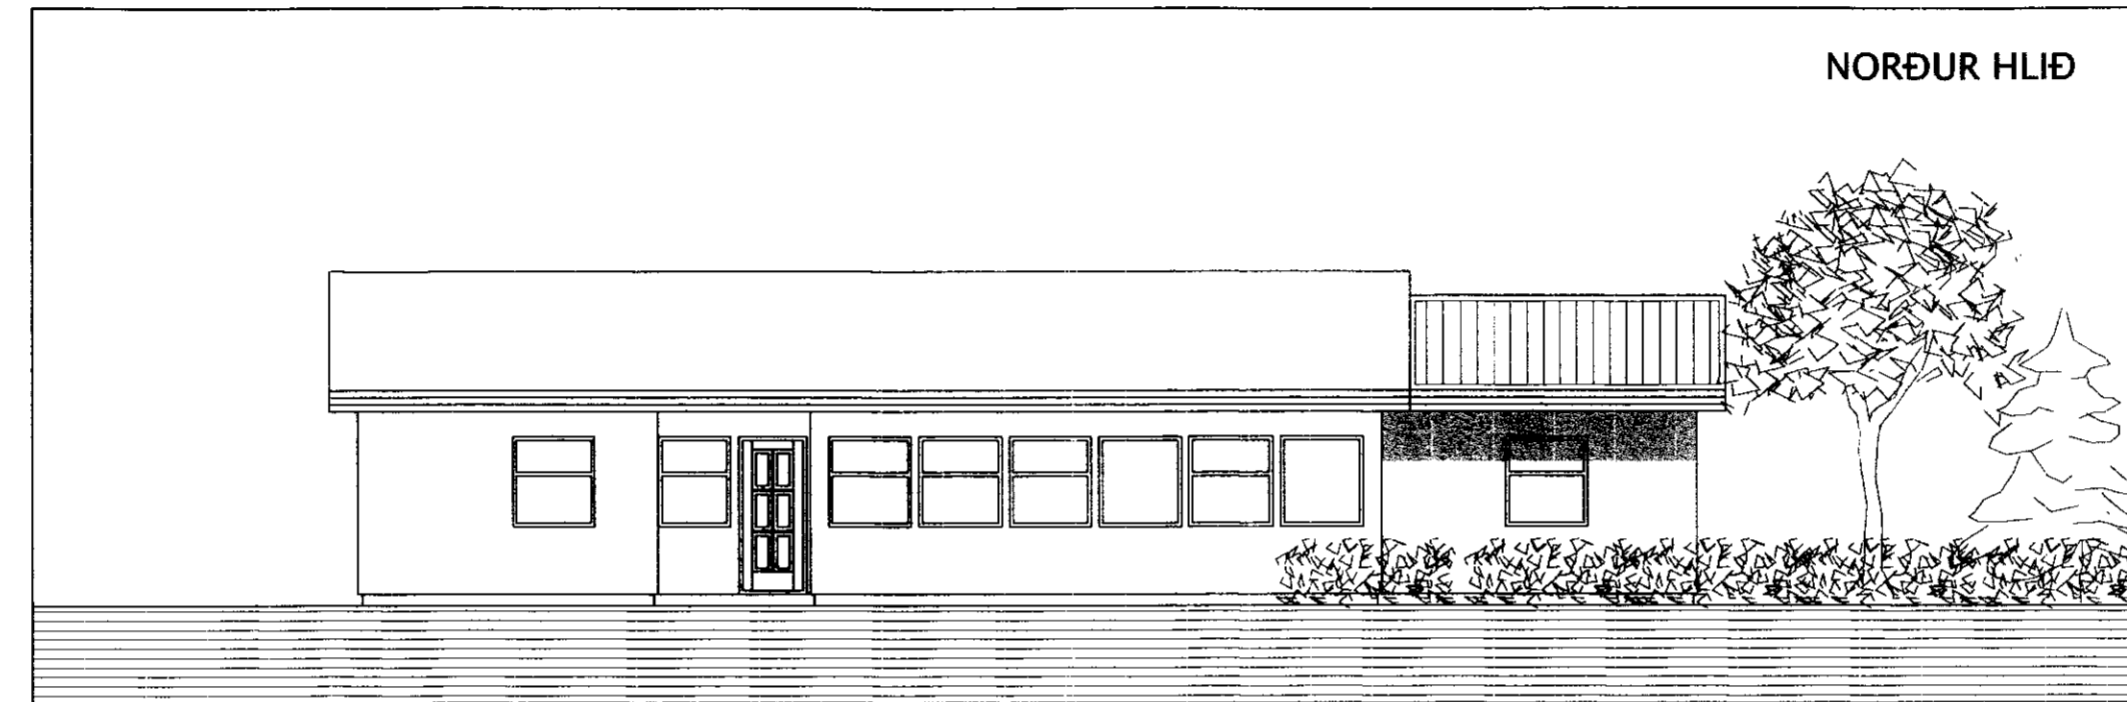

NORÐUR HLIÐ

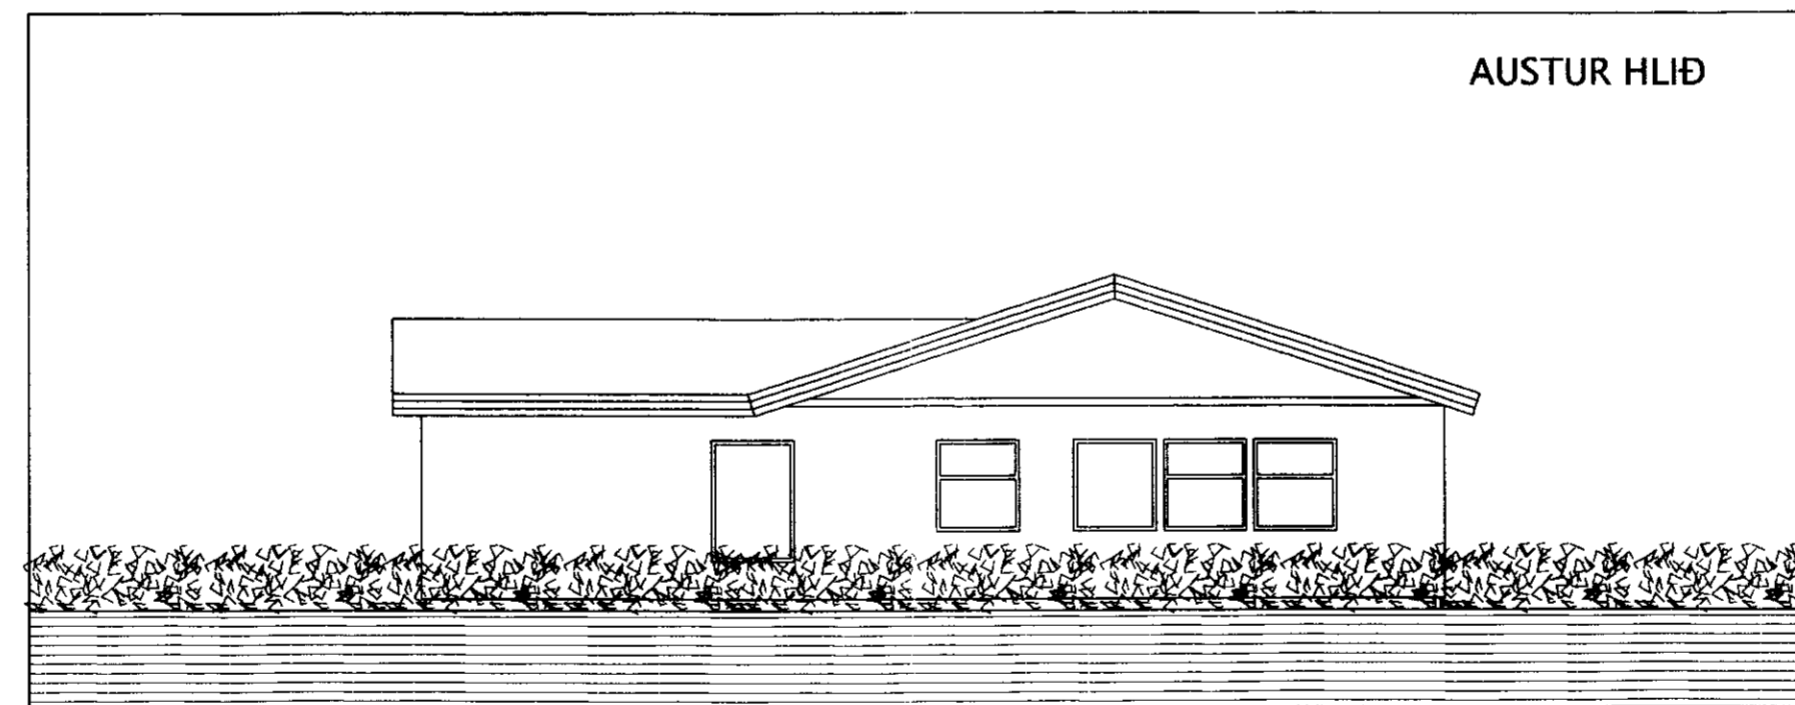

AUSTUR HLIÐ

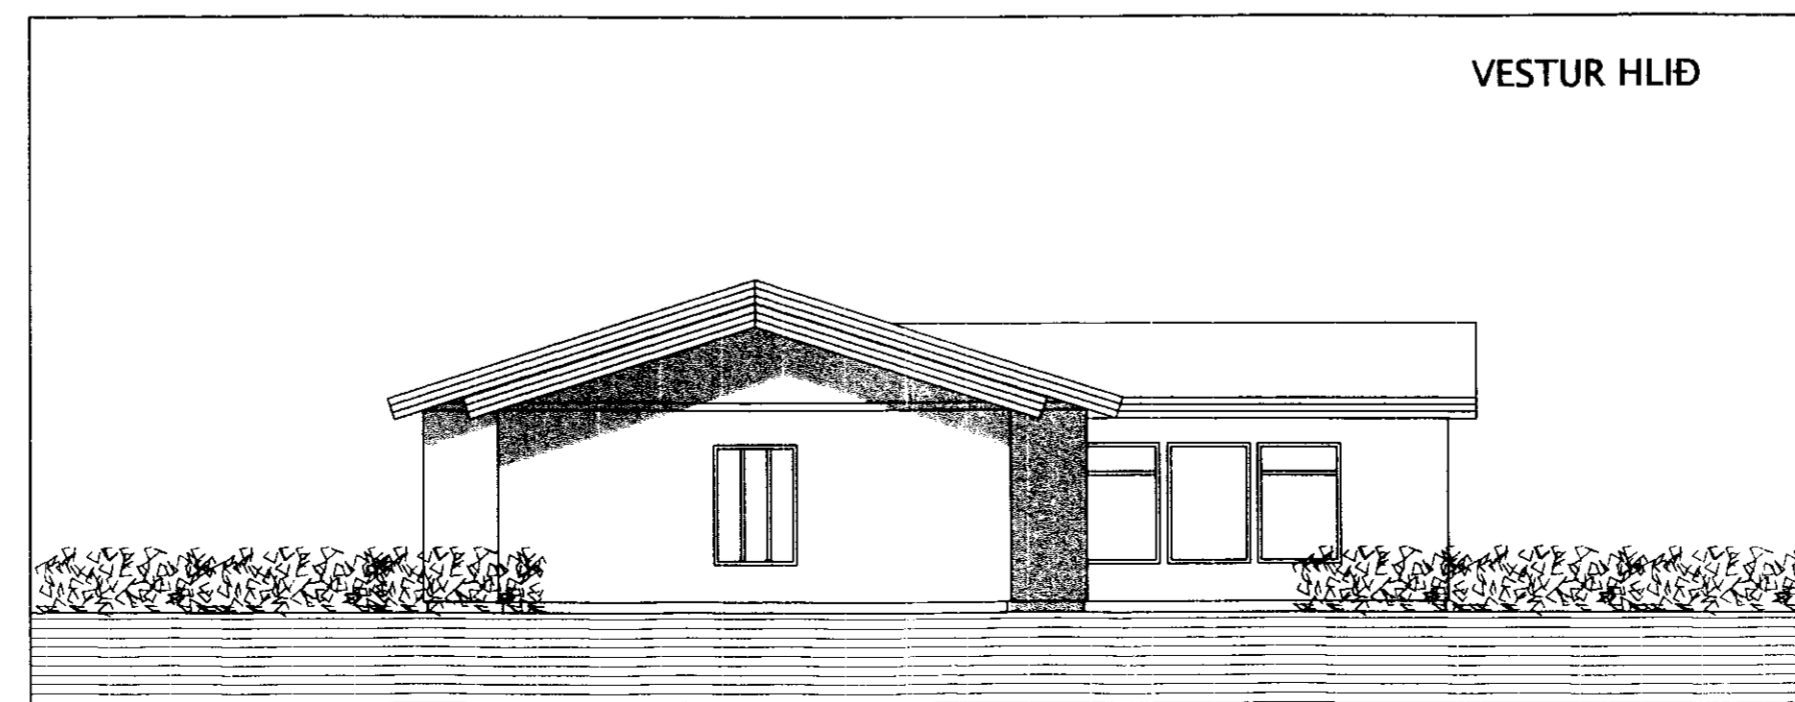

VESTUR HLIÐ

Samp. 17/5 2002
Sigmundur

CATEIKNING\Teikn 2002\0203-101 Heidarbrun.dwg

Breytingar:

TEIKNISTOFAN

HÚSEY ehf
 Teikni- og verkfræðihjónusta, SELFOSSI

Vinustofa: Stóru-Sandvík 4,
 801 Selfoss.
 Sími 482-1738 / 898-9199
 Netfang: samsh@simnet.is

Áb.m. og réttahafi ©: Samúel Smári Hreggviðsson,
 byggingateknifræðingur, M.T.F.Í.
 Kt.: 200752-4659

Viðfangsefni: HEIÐARBRÚN, Gnúpverjahreppi
 Viðbygging við íbúðarhús

Verkhúsi: Útlit

Mælikvarði: 1:100

Dagsetning: Stóru-Sandvík 4, í apríl 2002

Teiknað/Reiknað: ssh

Sampykkt: *Sigmundur*

Verknúmer: S1J-02,03

Teikn.nr.: 1-02