



Milliveggur byggður upp úr 45x95 með mesta millibili stoða m/m600.





Sperra tengist við burðargrind eldra húss.

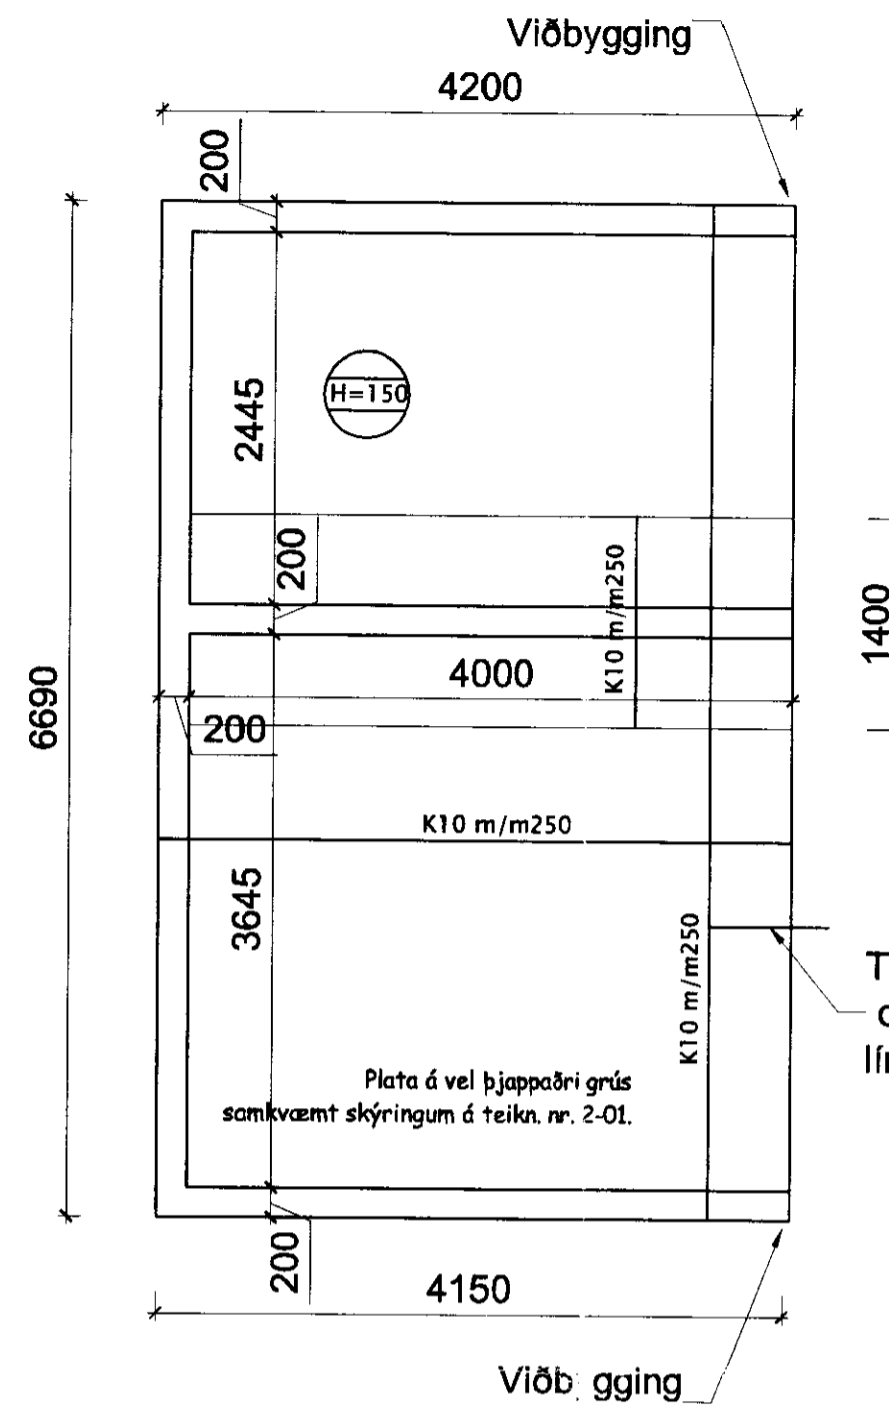


Tengijám, K10, m/m300, komi í miðja plötu og 250 mm inn í vegg og plötu eldra húss og límist með sementsblöndu.

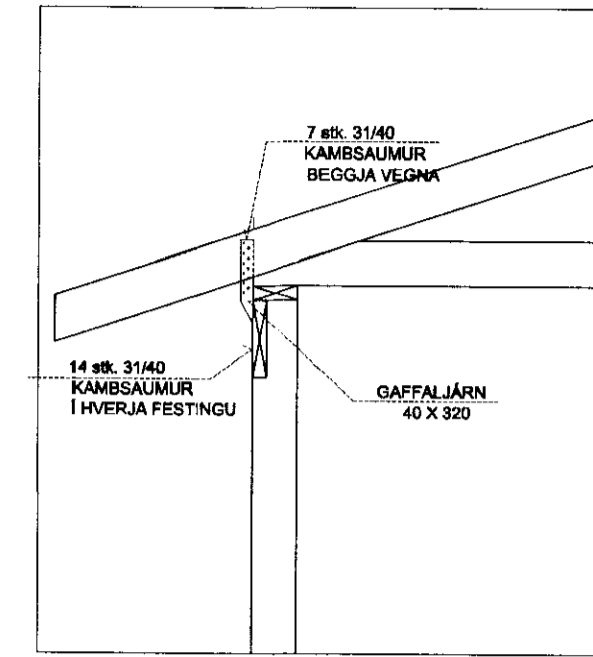

Festing kraftsperru við útvegg

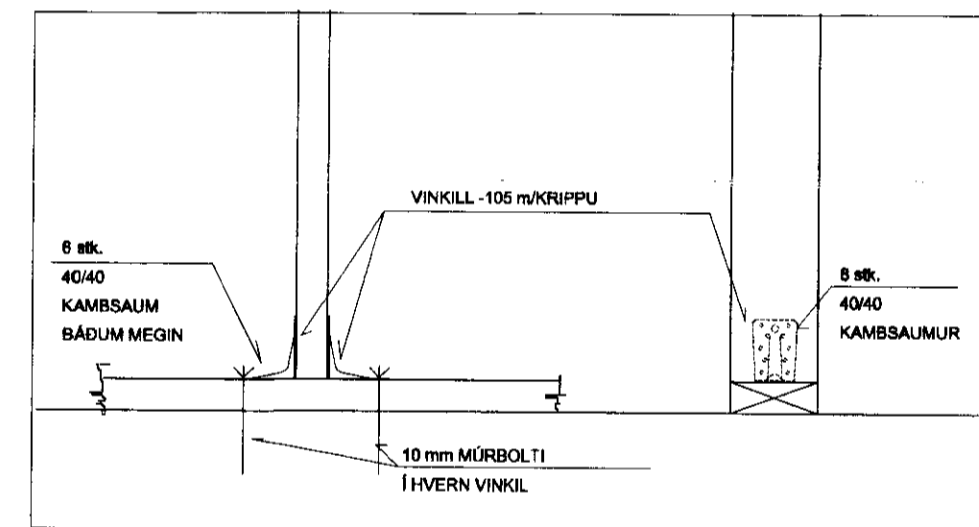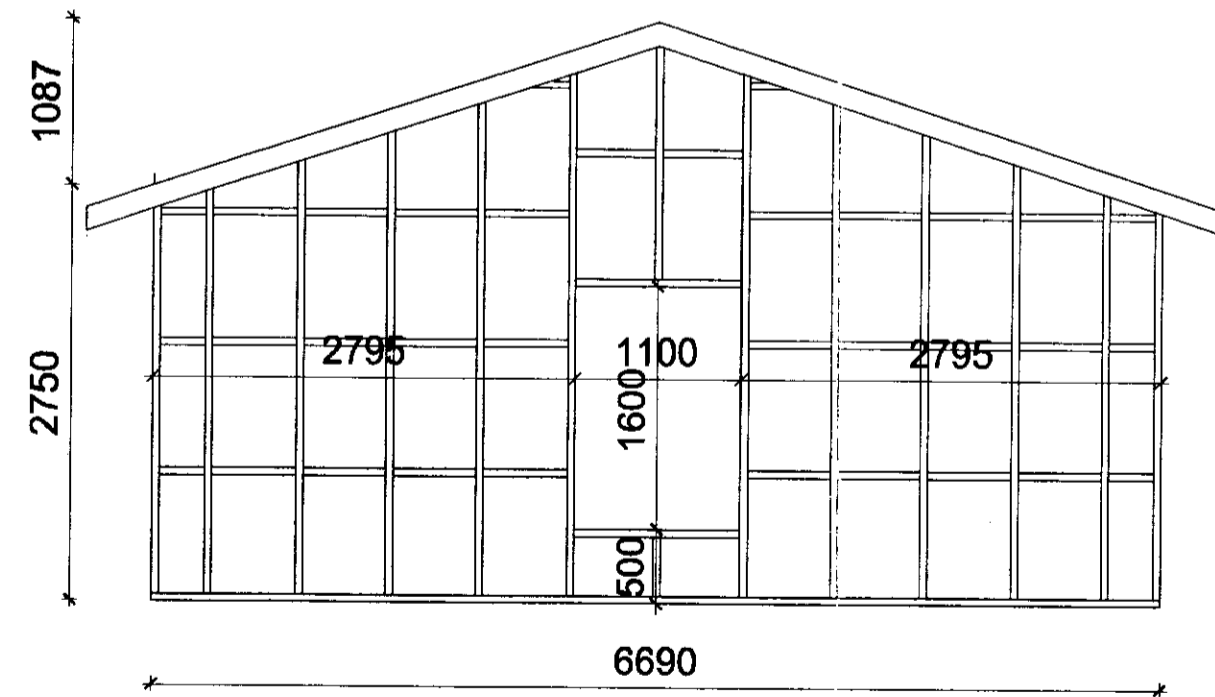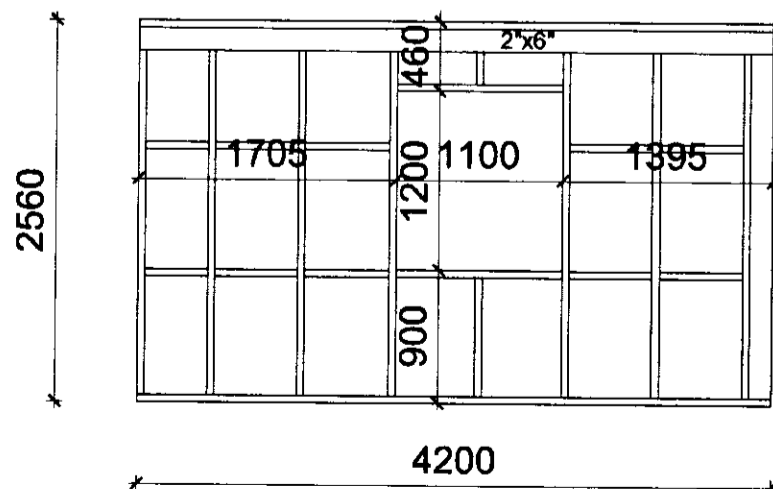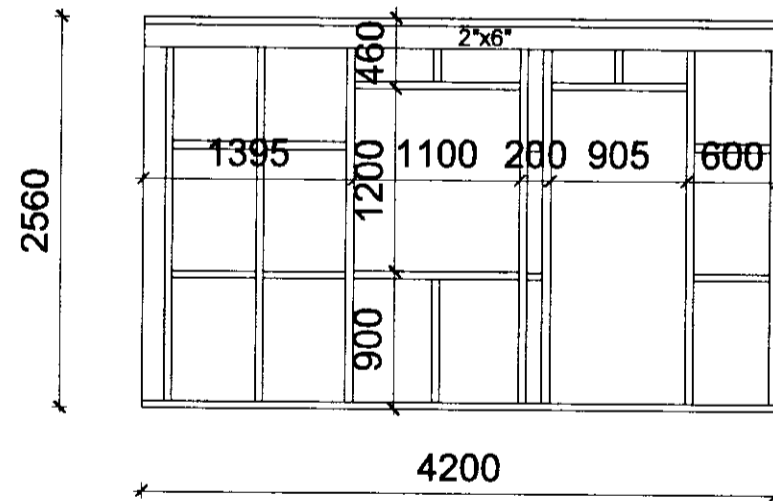

Festing útveggja við sökkul.

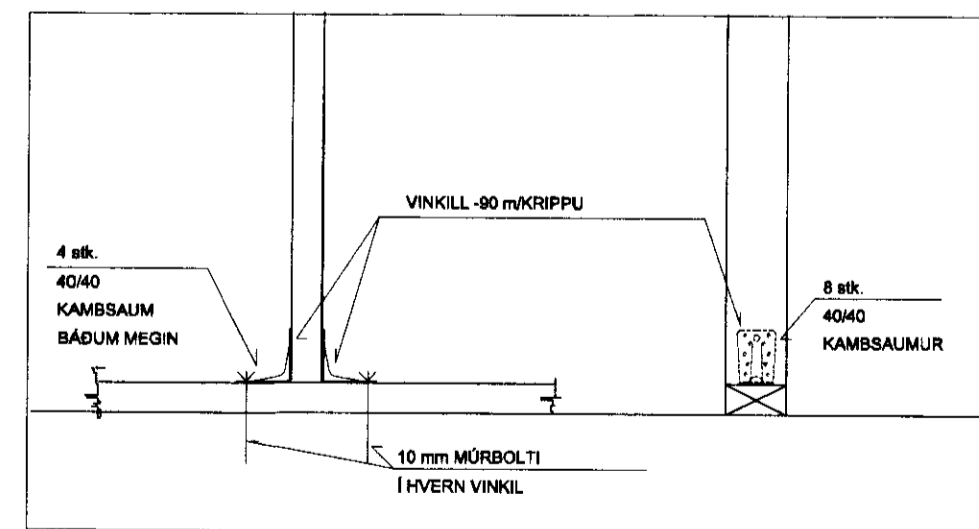

Festing milliveggja við sökkul.

C:\TEIKNING\Teikn 2002\0203-202 Heidarbrun undrat.dwg

Breytingar:

TEIKNISTOFAN

HÚSEY ehf.
SELFOSS
Teikni- og verkfræðisvasta.

Vinnustofa: Stóru-Sandvík 4,
801 Selfoss.
Sími 482-1738 / 898-9199
Netfang: samsk@sinnet.is

Áb.m. og réttahafi ©: Samúel Smári Hreggviðsson,
byggingatæknifræðingur, M.T.F.Í.
Kt.: 200752-4659

Viðfangsefni:
HEIÐARBRÚN, Gnúpverjahreppi
Viðbygging við íbúðarhús

Verklut:
Undirstöður, sperruþlan
og útveggjagrindur

Mælikvæði:
1:100

Dagsetning:
Stóru-Sandvík 4, í ágúst 2002

Teiknað/Reiknað:
ssh

Samþykkt:

Verknúmer:
S1J-02,03

Teikn.nr.:
2-02