



Halvarð Þorsteinsson

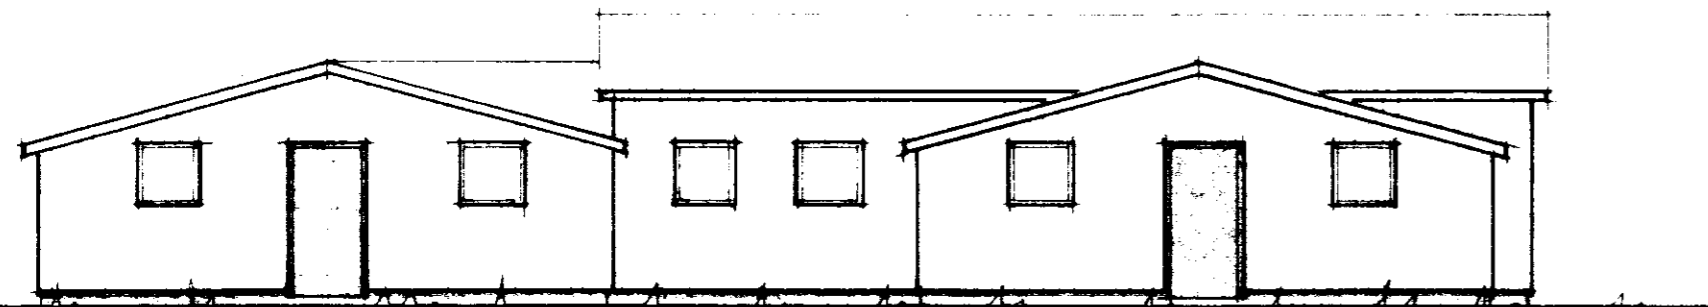


GAFLAR

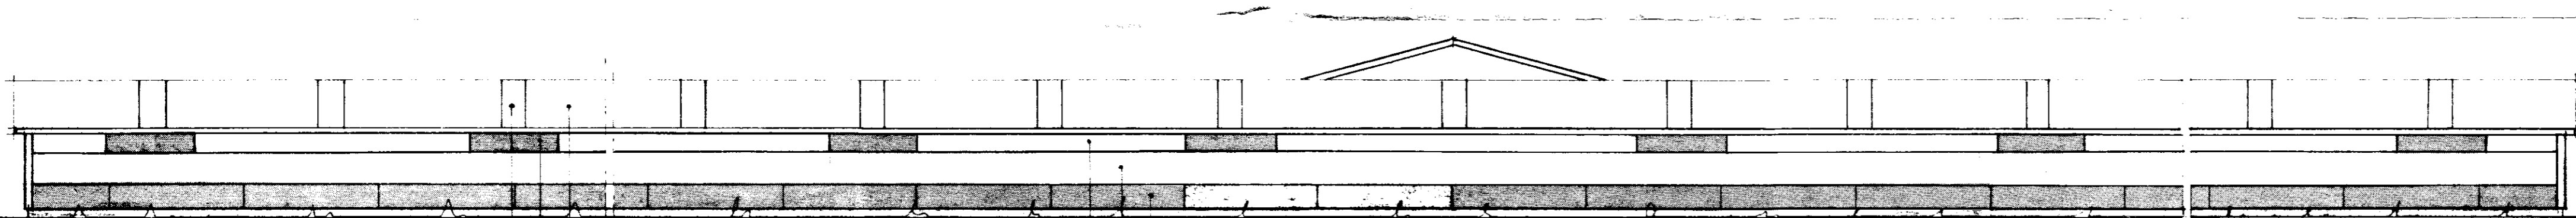

HLÍÐ 1

- Pakjárn nr 24
- Opnani gur fleki 12 mm. v.h. krossviður
- Séruplast
- Opnani. flekar 12 mm. v.h. krossviður
- Séruplast

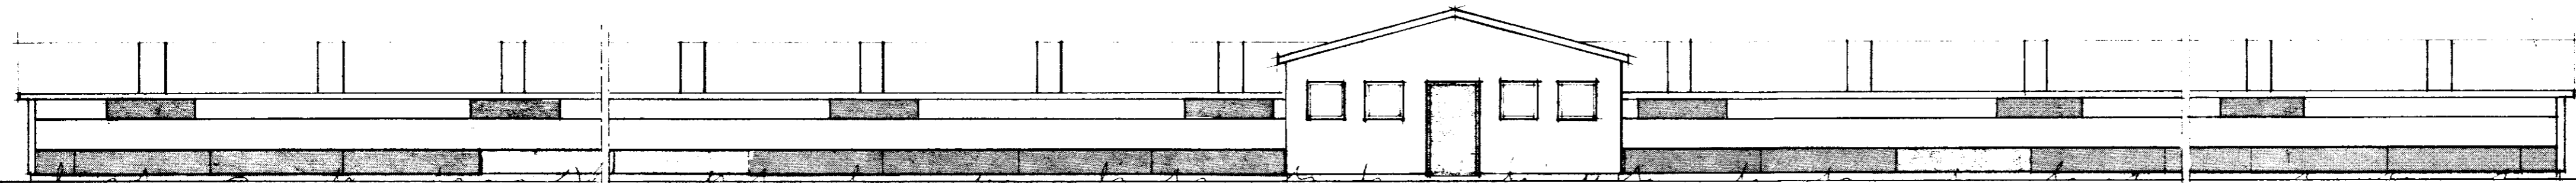

HLÍÐ 2

ALLT ÞR. BEREYNTAÐAR ÖRISJAFNAN
SAMÞYKKIS BYGGINGASTOFNUNAR

BL BYGGINGASTOFNUN LANDBUNADARINS
LAUGAVEGI 120 REYKJAVÍK, SÍMI 25444
Heiðarbrún, Gnúpverjahr., Arn.,
REYKJAVÍK, FYRIR 240 SÍMUR
ÓTLÍÐ: 1986

TEKN. NR. 84-5070 2/2
BREYTT FRÁ 84 4845
MÆLIKVARDI 1:100
DAGSETNING 17.2.86
TEKNAD unnt 2/B

Halvarð Þorsteinsson