


Samp. 30.10.99
 Hannes P. Guðmundsson

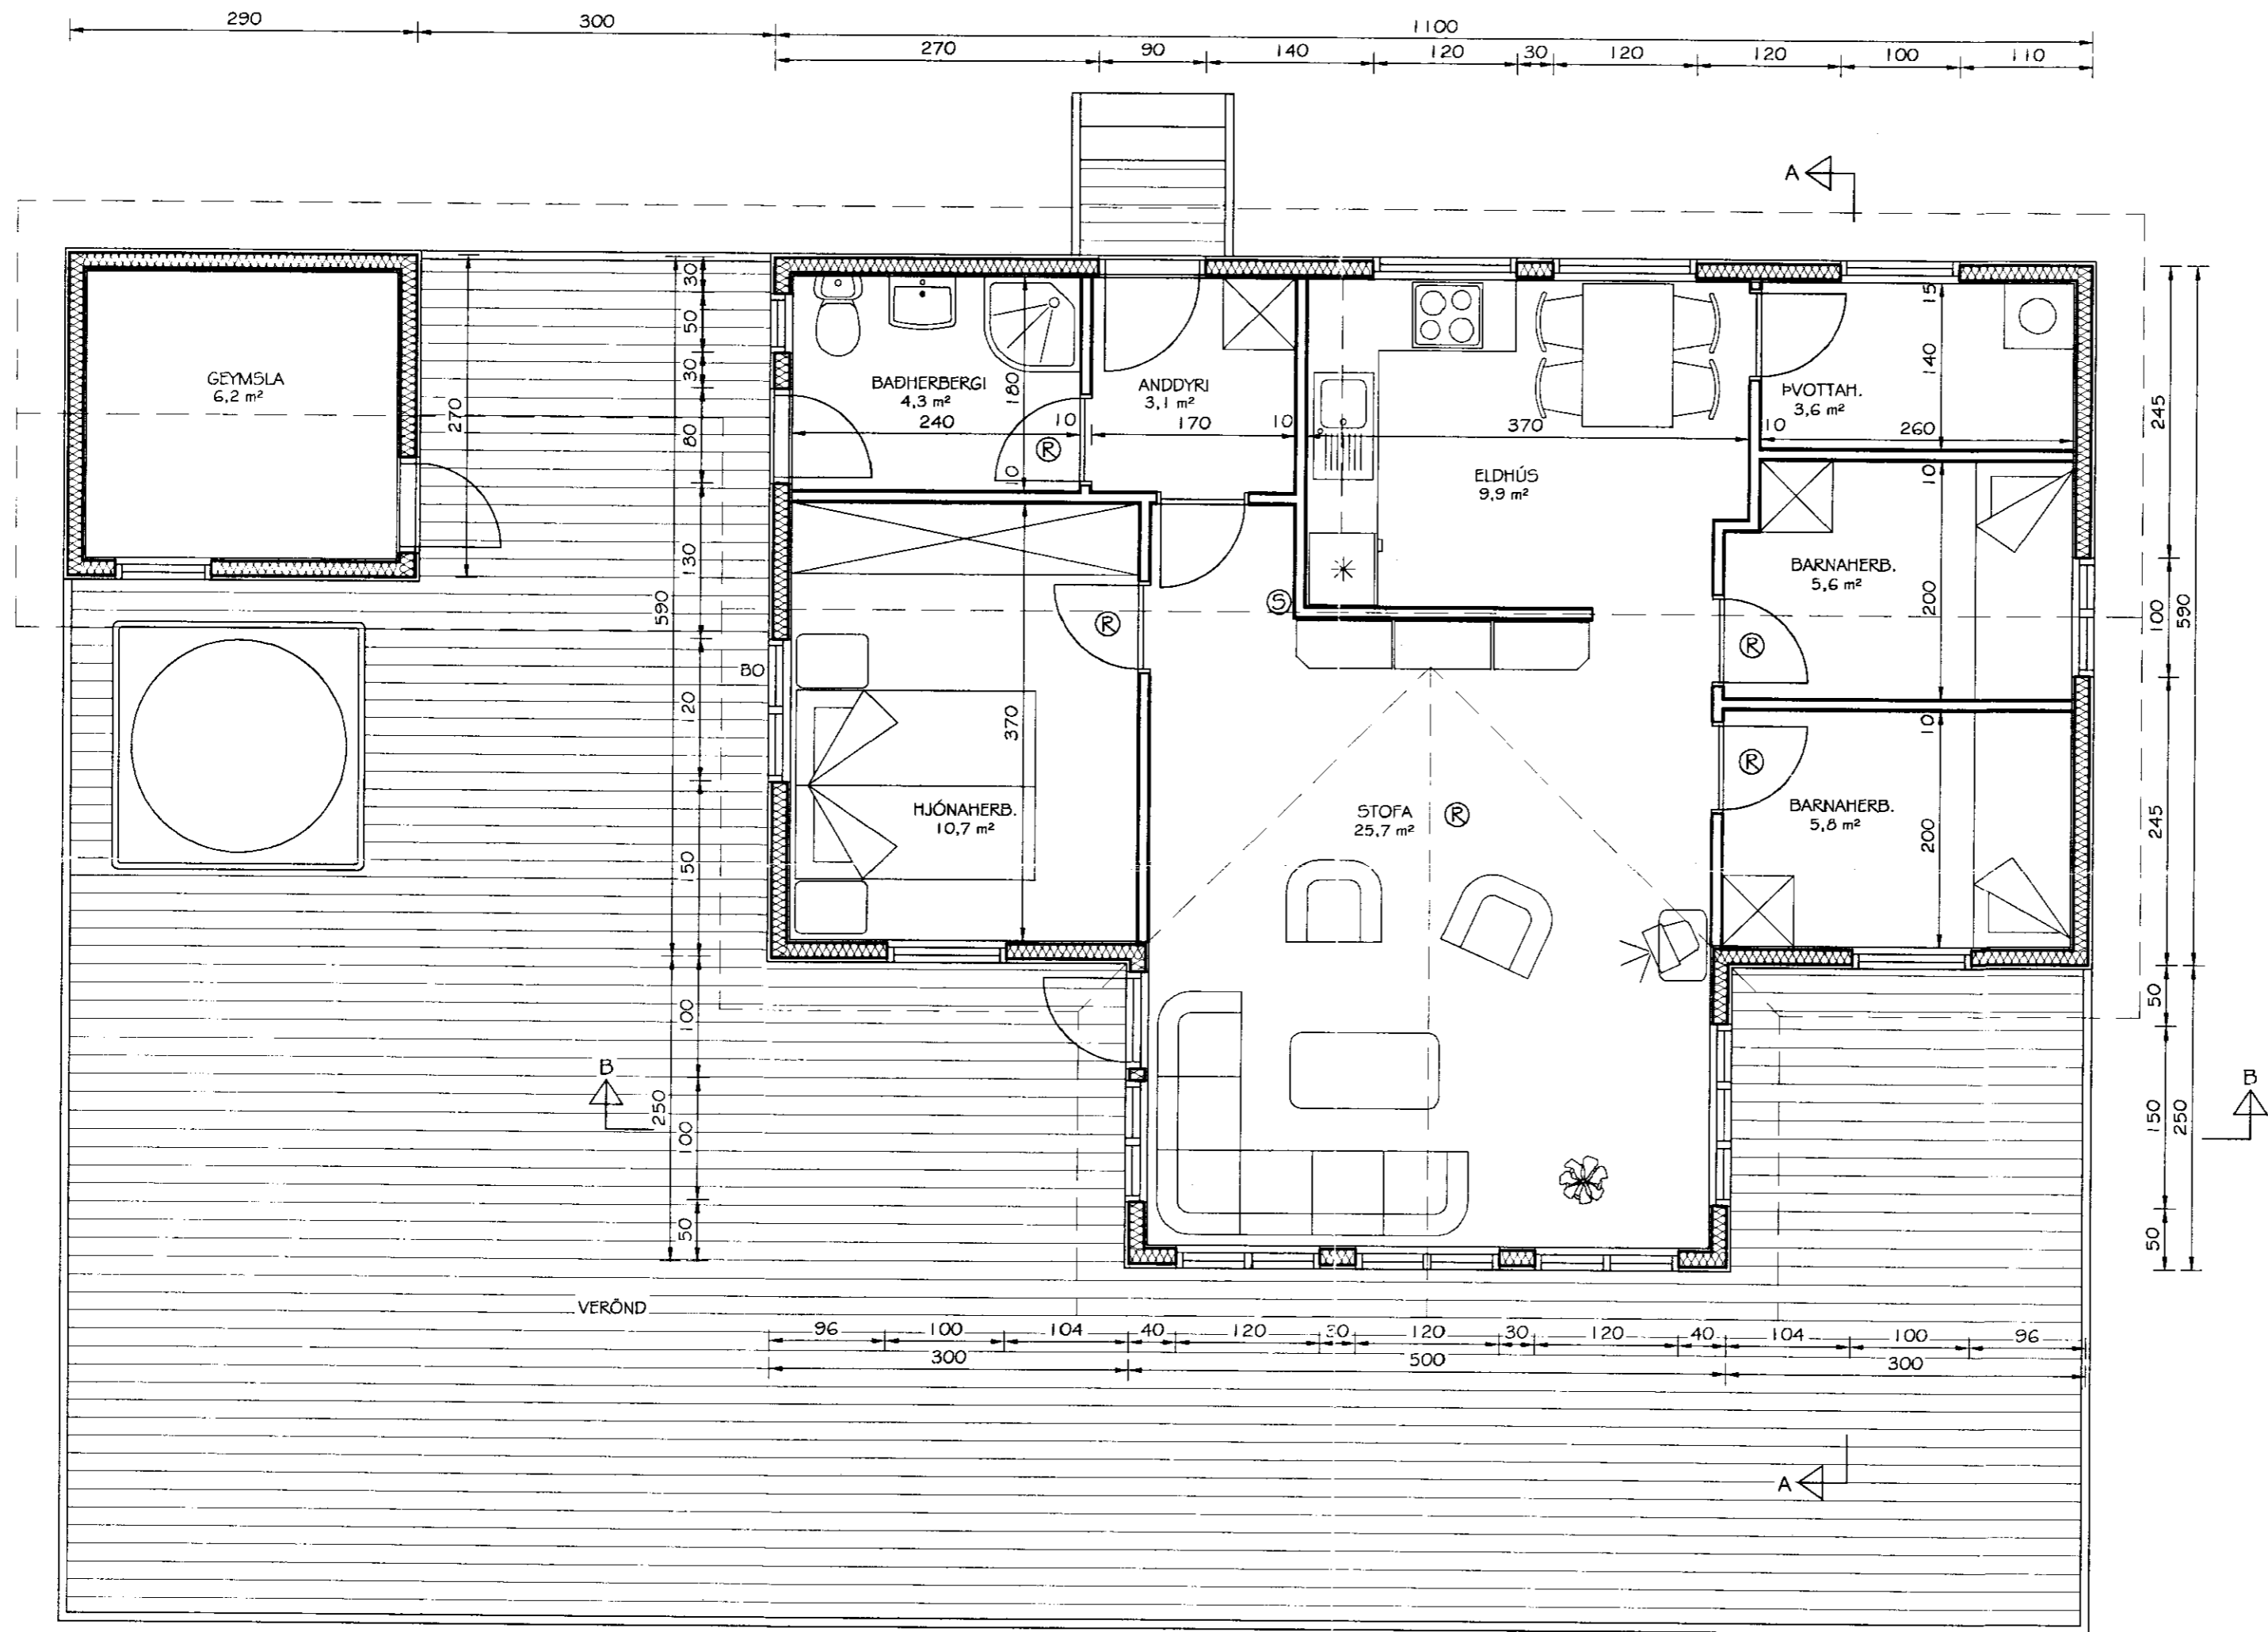

GRUNNMYND
 mkv. 1:50

Br. nr.	Dags.	Af.	Breyting
Ⓐ			
Ⓑ			
Ⓒ			
Ⓓ			

TEIKNISTOFAN
TORGID
 RÁÐGJÖF - HÖNNUN - EFTIRLIT

ARMÚLI 36, 108 REYKJAVÍK, Sími 568-8866, FAX 568-8878
 Þorsteinn Friðbjófnsson, Magnús P. Guðmundsson,
 byggingateknifræðingur, innanhússarkitekt.
 Kt. 211055-5299 Kt. 240654-5559

SMÁBYLI
HEIDARGERÐI
GNÚPVERJAHREPPI

Teikningarheiti: GRUNNMYND

Dags. 26.10.1999 Kvarði 1:50
 Hannes P. Guðmundsson Teiknað VÖJ Samp.
 Verknr. 99-835 Teikn.nr. 102 Breyt.nr.