




Samp. 20/11 '99
 Hinnar Lárnanna

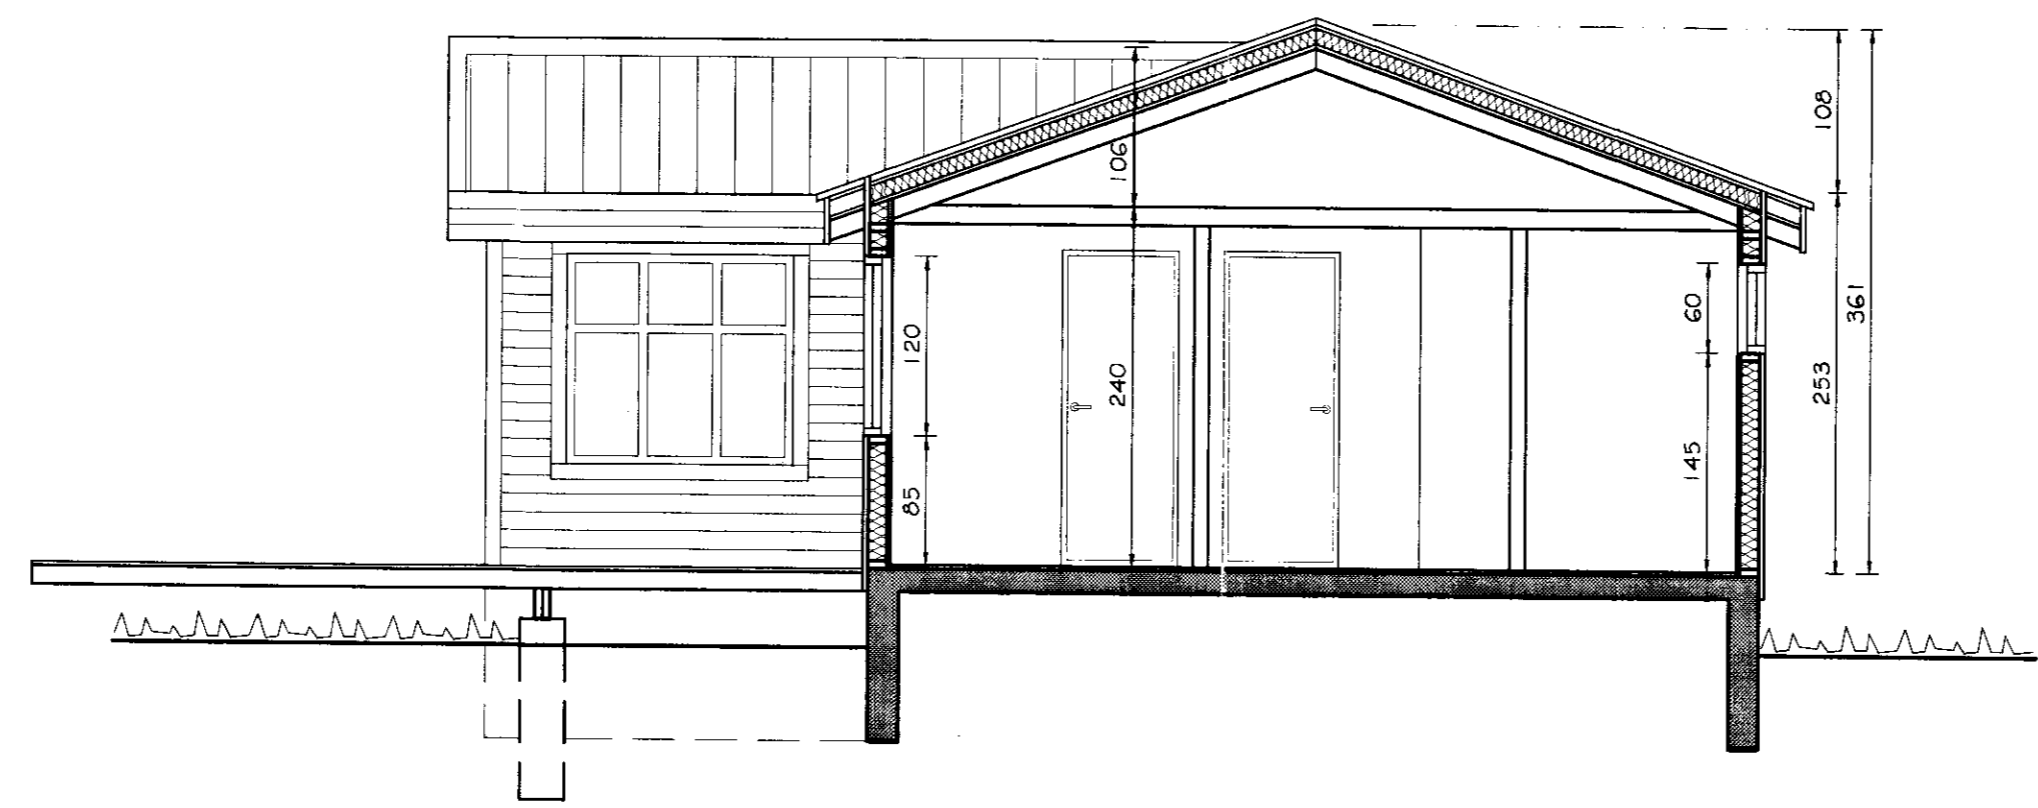

SNID A-A
 MKV. 1:50

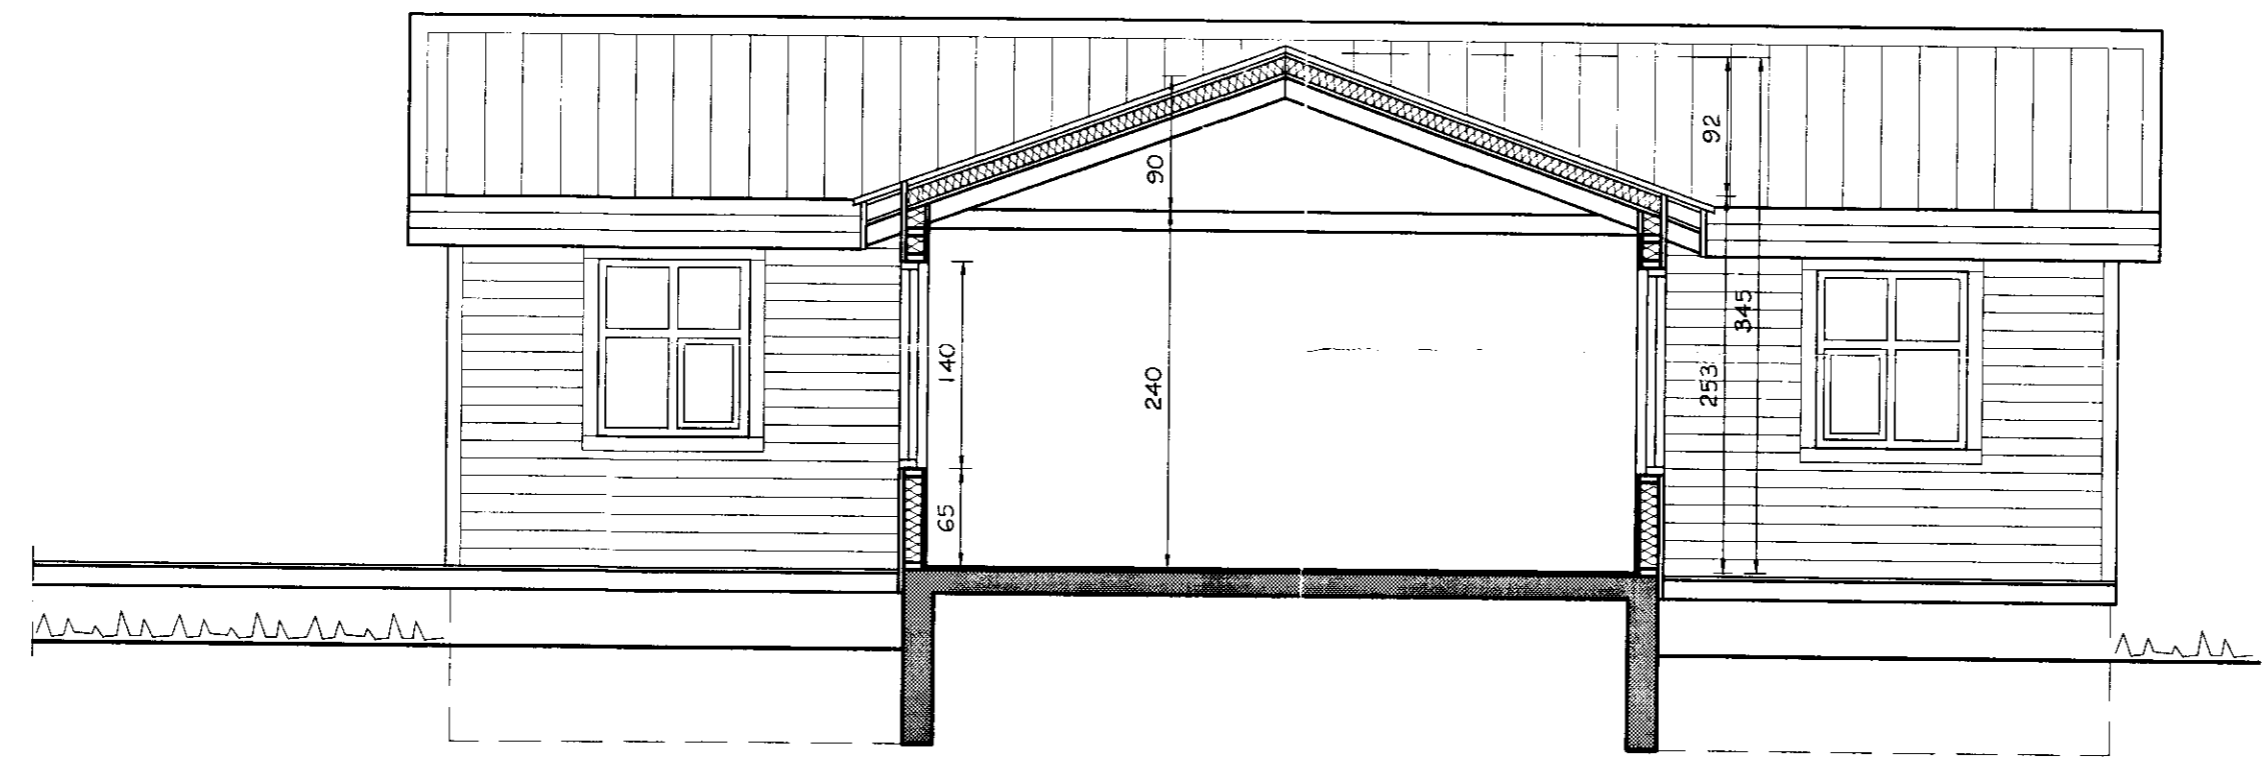

SNID B-B
 MKV. 1:50

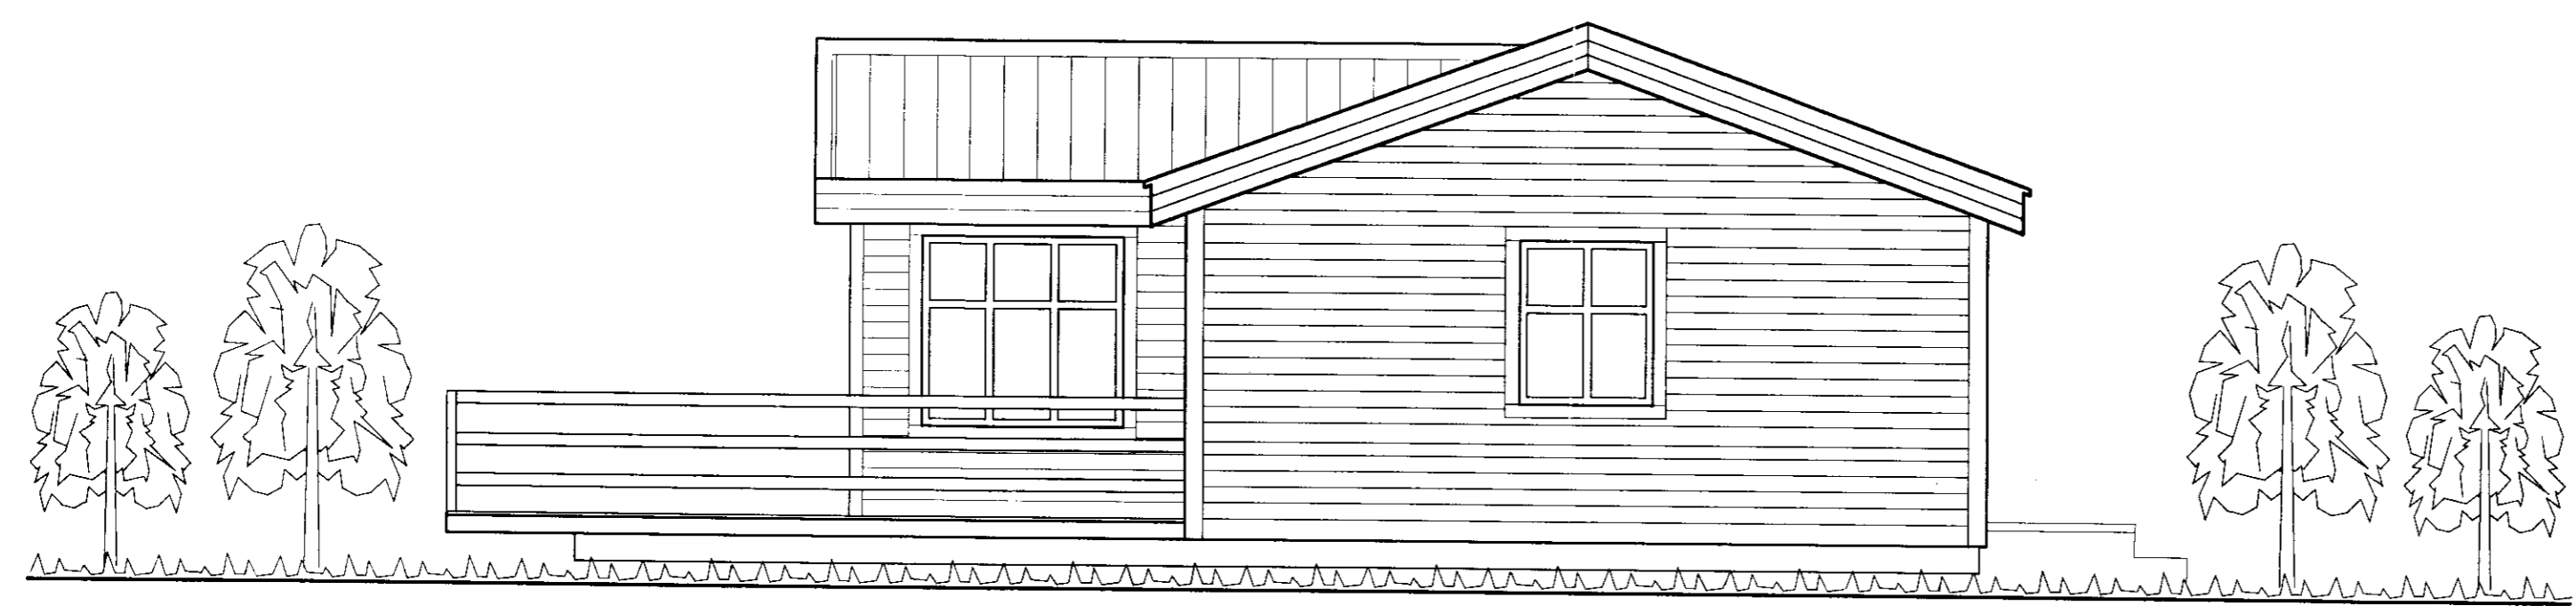

AUSTLÆG HLIÐ

Br. nr.	Dags.	Af.	Breyting
Ⓐ			
Ⓑ			
Ⓒ			
Ⓓ			

TEIKNISTOFAN
TORGID
 RÁÐGJÖF - HÖNNUN - EFTIRLIT

ARMÚLI 36, 108 REYKJAVÍK, Sími 568-8866, FAX 568-8878
 Þorsteinn Friðþjófsón, Magnús Þ. Guðmundsson,
 byggingateknifræðingur, innanhússarkitekt.
 Kt. 211055-5299 Kt. 240654-5559

SMÁBYLI
HEIDARGERÐI
GNÚPVERJAHREPPI

Teikningarheiti: **SNIDMYNDIR**
OG ÚTLITSMYND

Dags. 26.10.1999 Kvarði 1:50
 Hannað ÞF Teiknað VÖJ Samp. *[Signature]*
 Verknr. 99-835 Teikn.nr. 103 Breyt.nr.