




Vesturhlið

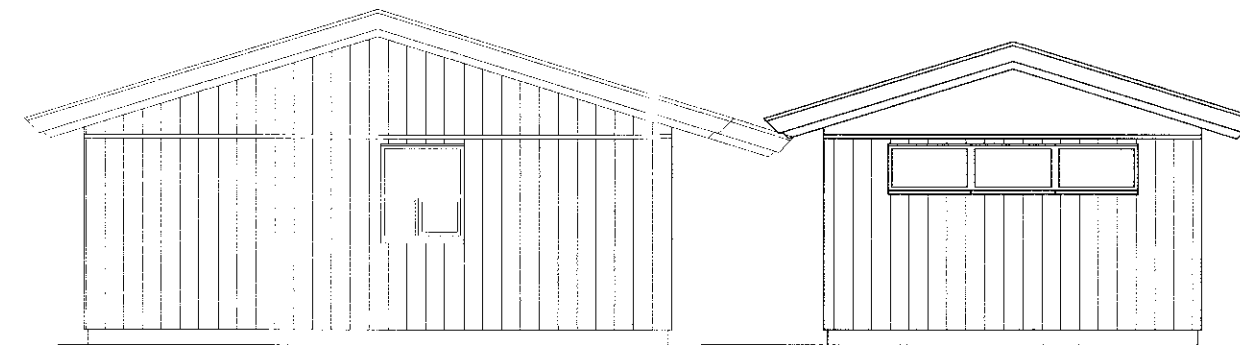


Austurhlið

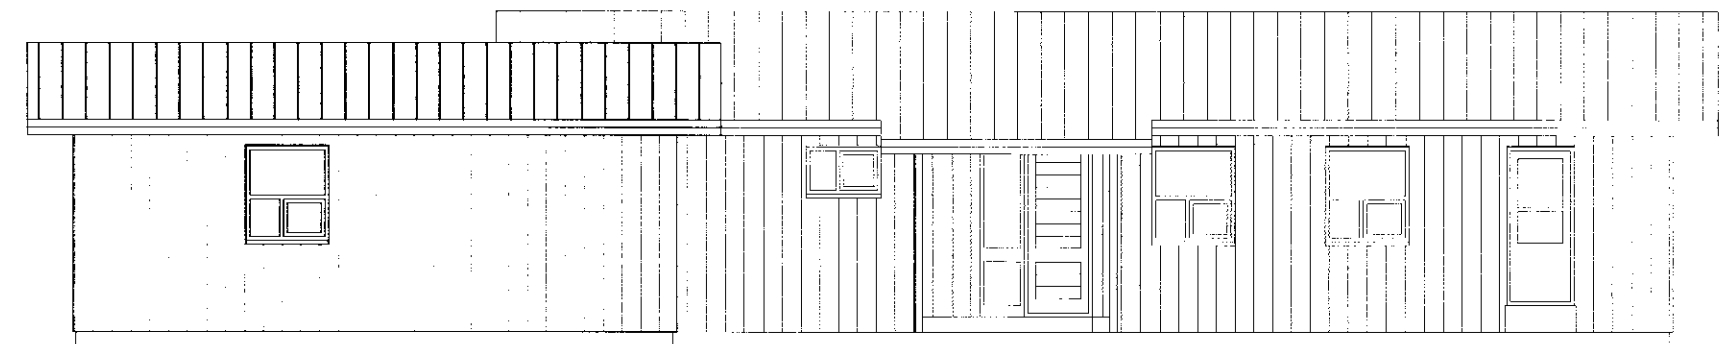


Norðurhlið

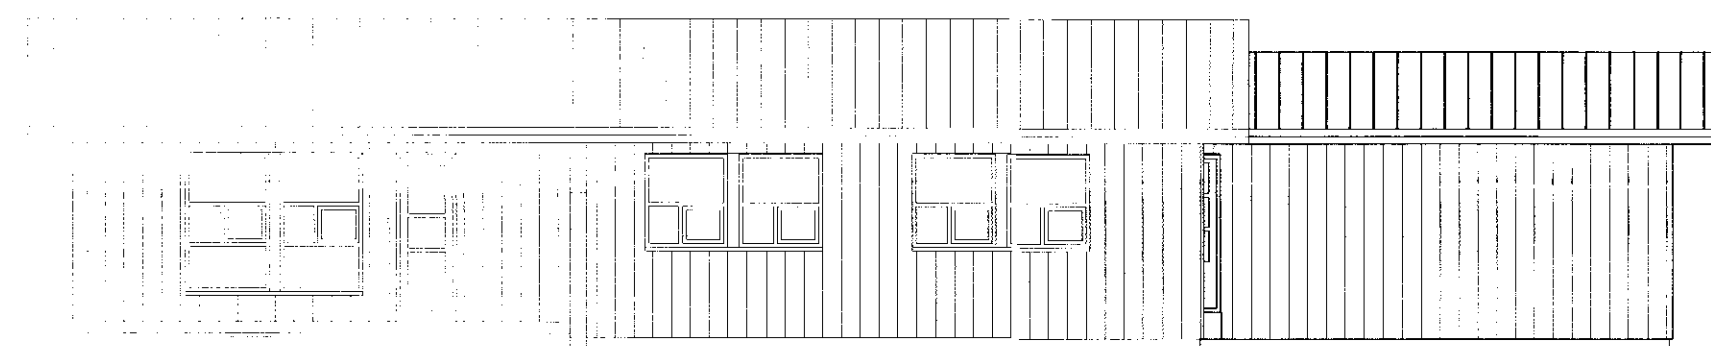

Suðurhlið

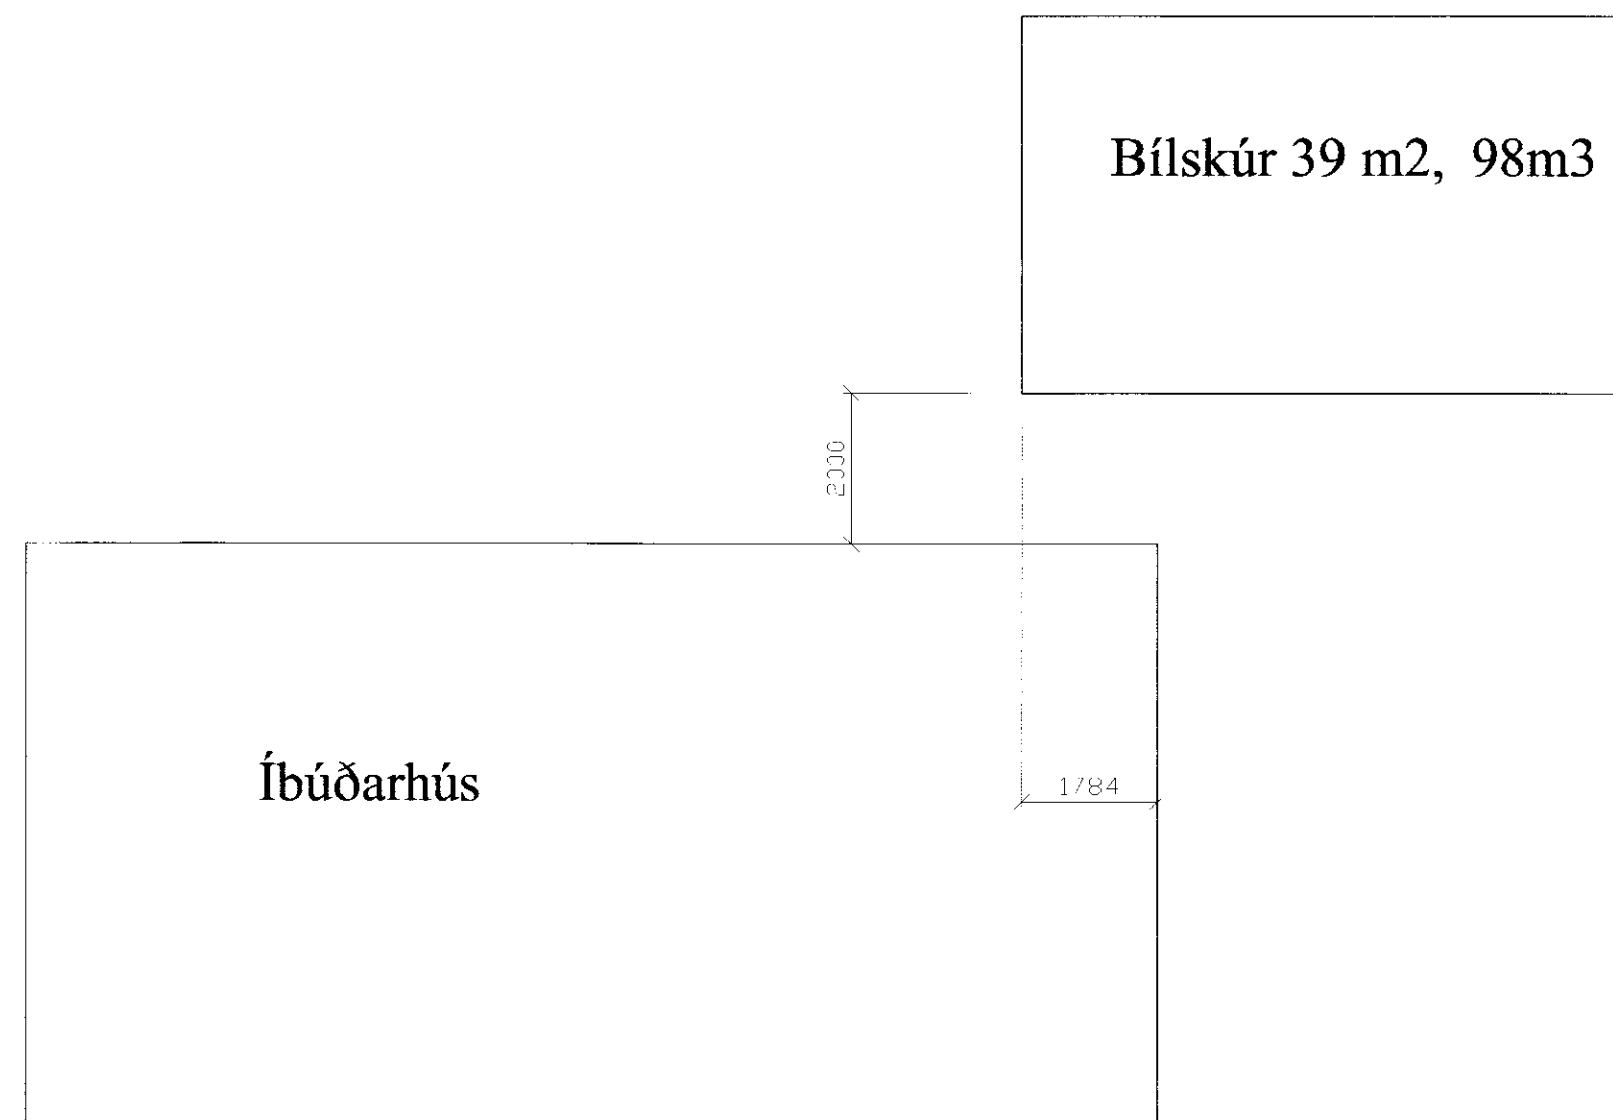

Afstöðumynd 1:500

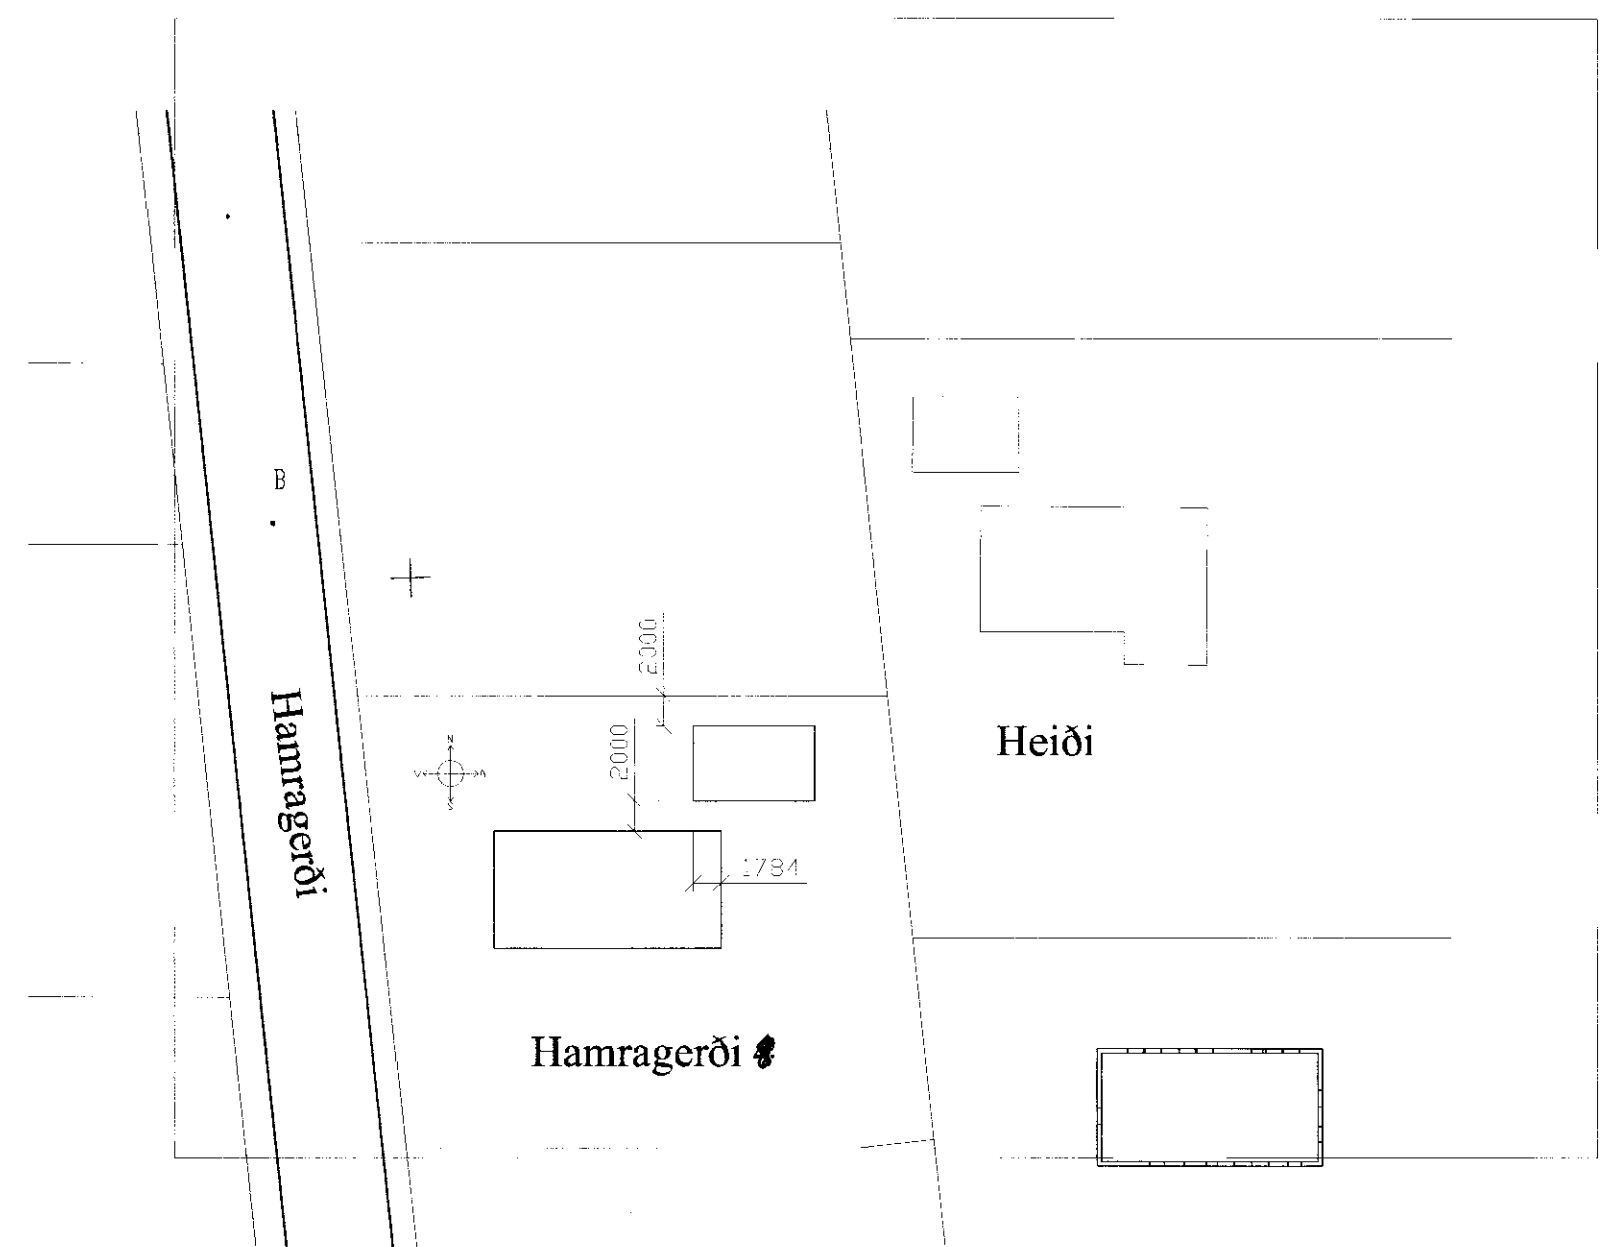

Bílskúr.dwg

Einar Bjarnason Verkfræðingur 300464-7269

Bílskúr Afstöðumynd

Hamragerði 8

Skeiða og Gnúpverjahreppi

TEIKN	EB	DAGS	02.02.06
REIKN.		VERK	V050037
YFIRF.		BLAÐ	
MKV.	1:100		02

Breyting	Dags.	Skýring	Br.