



*Samþ. 14/8 54*  
*Hofnið Gunnarsson*

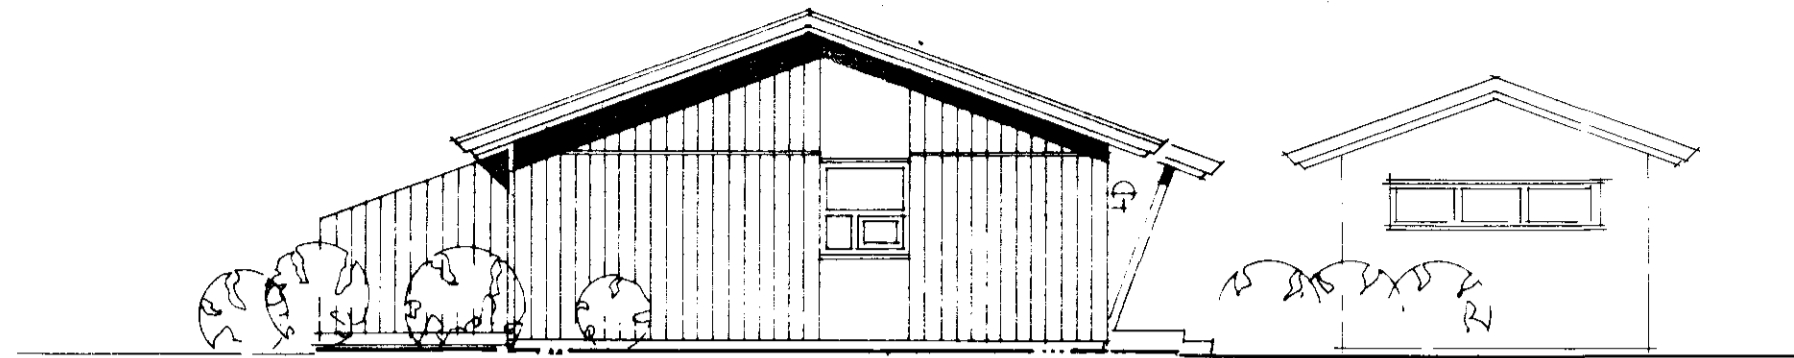


AUSTURSEIÐI

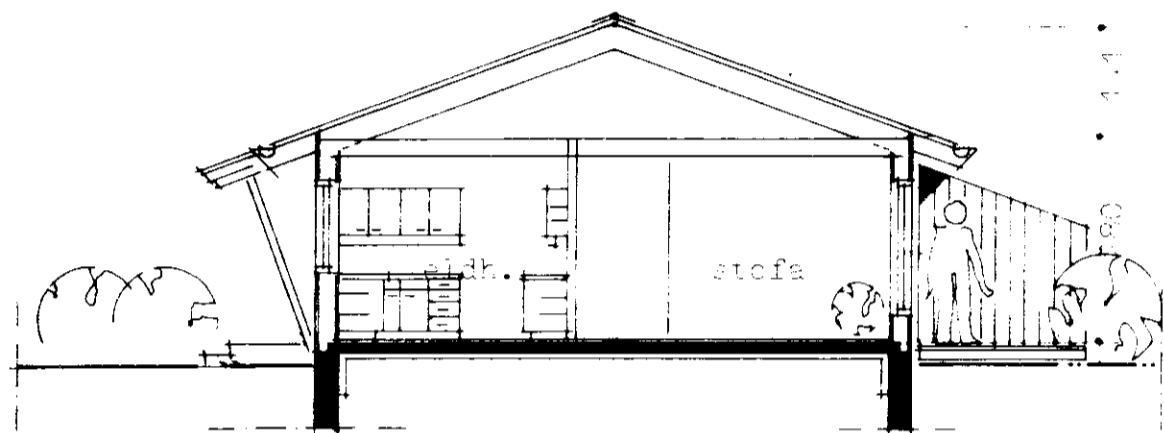

178


TVERSNIÐI A—A  
 mky. 1 : 100

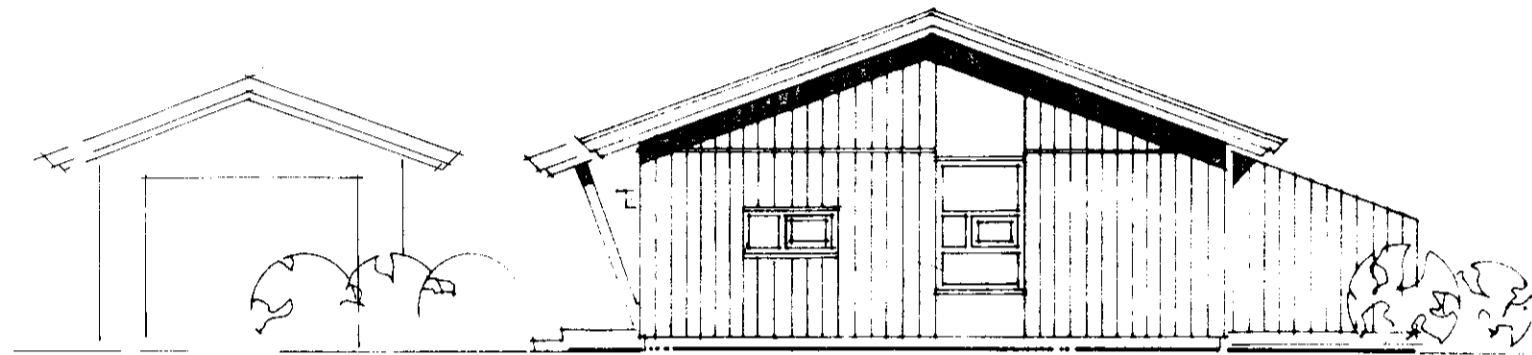

VESTURSEIÐI



SUÐURSEIÐI

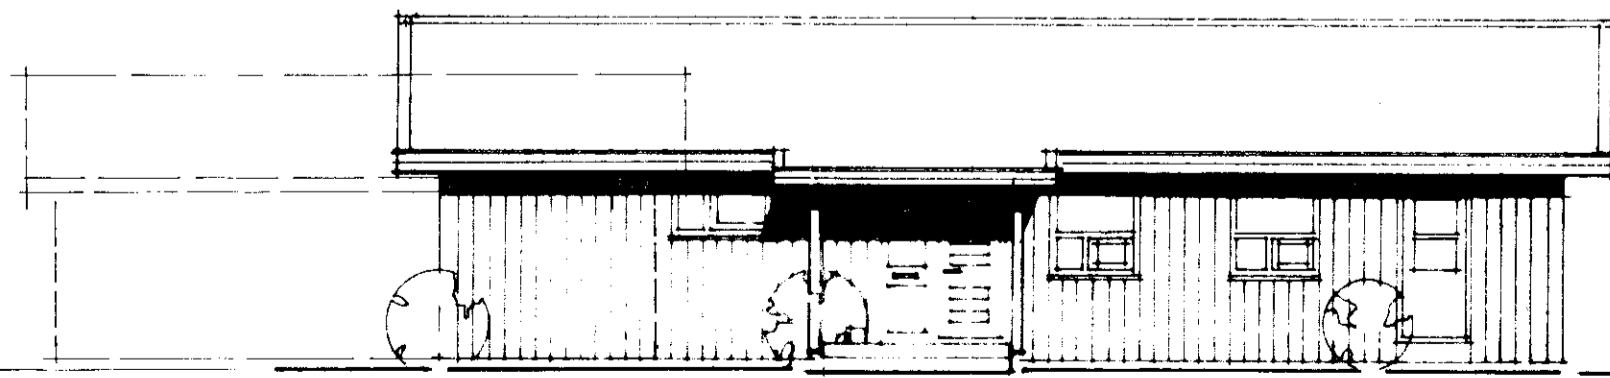

NORÐURSEIÐI

MÁT — HÚS NR. 106-A

HÓSI FRÍFRÍÐI KRISTVINSSONAR  
 ÁPNES, ÖRNES  
 ÖRNES ÖPNESFRÍÐI  
 mky. 1 : 100  
 teikn. nr. 02

Árni Friðriksson og Páll Gunnlaugsson  
 arkitektar félag  
 Laugavegi 7 101 R sími 91-1 10 10

*Árni Friðriksson Páll Gunnlaugsson*