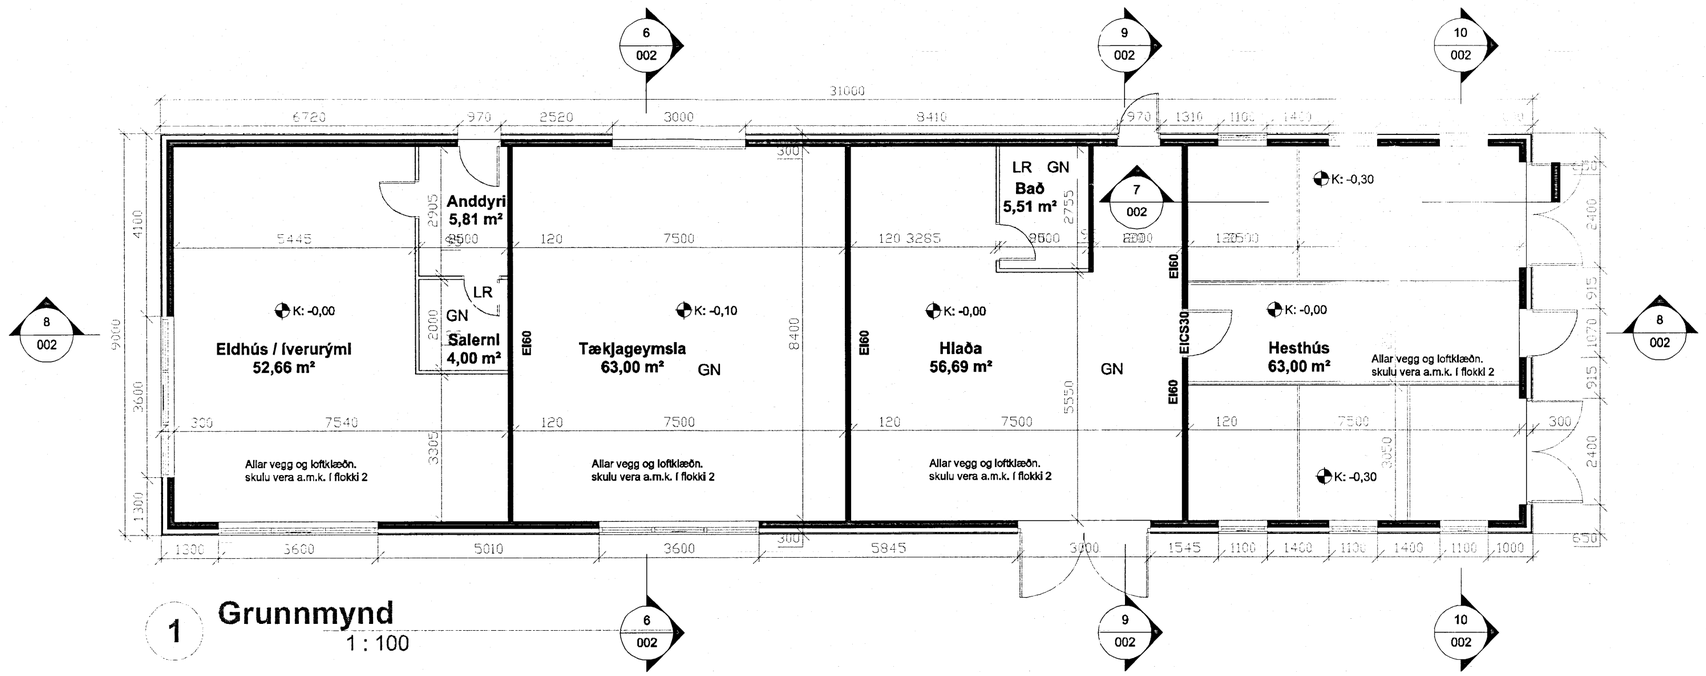

1 Grunnmynd
1 : 100

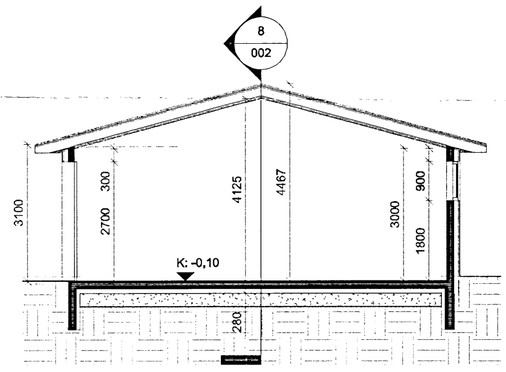

6 Þversnið - Tækjageymsla
1 : 100

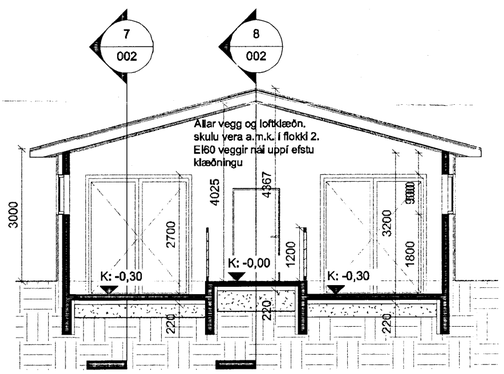

10 Þversnið - Hesthús
1 : 100

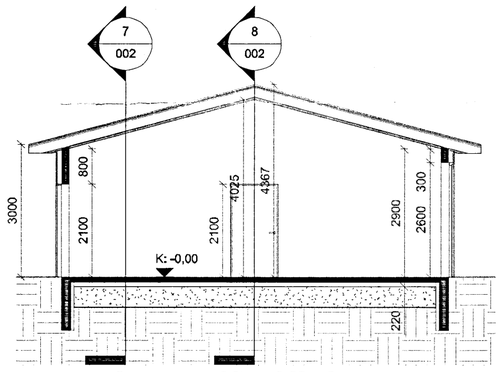

9 Þversnið - Hlaða
1 : 100

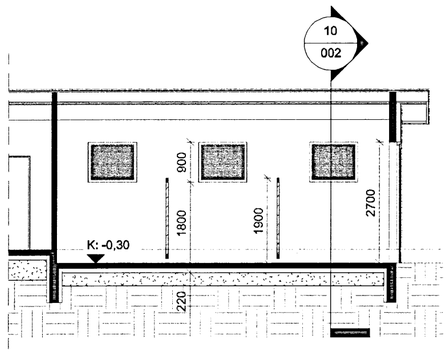

7 Langsnið - Hesthús
1 : 100

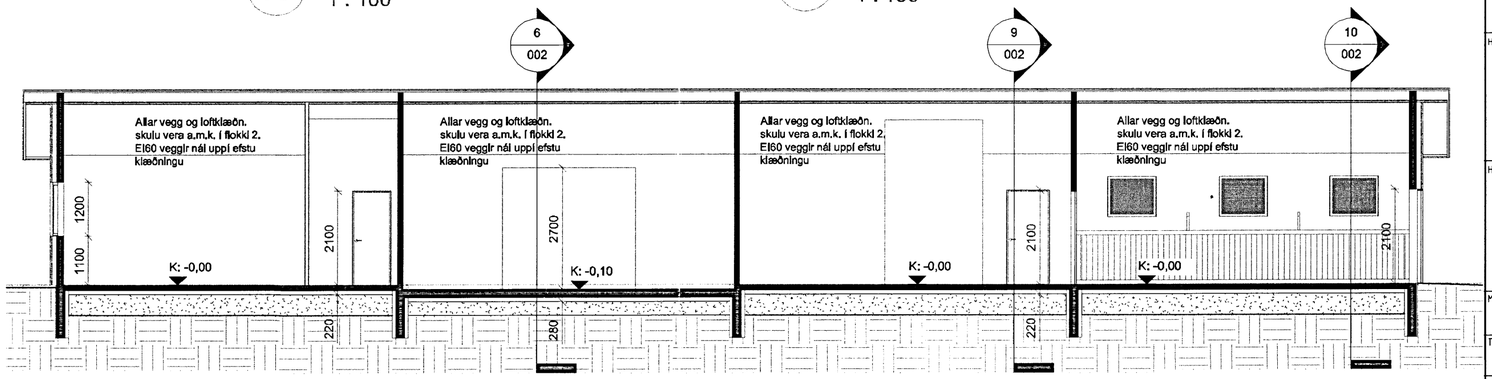

8 Langsnið
1 : 100

SAMÞYKKT
17. FEB. 2010
Byggingarfulltrúi uppsv. Árnessýslu og Flóahr.

ÚTGÁFUFERILL

NÚMER.	DAGS.	SKÝRINGAR.	UNNIÐ.
A	10.01.10	Bætt við texta v.eldvarna	
DAGS.		SAMRÆM.HÖNNUÐUR.	

EMIL ÞÓR GUÐMUNDSSON
FTFÉ
LÆKJASMÁRA 98
200 KÓPAVOGUR
SÍMI: 544 4004
GSM: 898 9517
NETFANG: emil@emil.is
kt: 280456-3499

HEITI VERKS:

Hróasrholt 2 - Spilda 2
Flóahrepp

HEITI TEIKNINGAR:

Grunnmynd, og snið hesthúss

MKV:	DAGS	VERK NR	
1:100	07/06/2009		
TEIKNAÐ: EÞG	YFIRFARIÐ EÞG	SAMÞYKKT EÞG	NR. TEIKNINGAR
DAGS UNDIRSKR. 01/02/13	NAFN HÖNNUÐAR EMIL ÞÓR GUÐMUNDSSON		BN03
UNDIRSKR.HÖNNUÐAR			ÚTGÁFA A