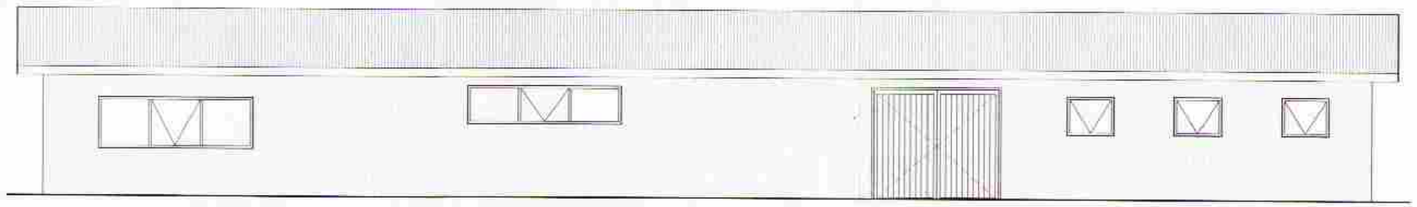

4 **Suðaustur**
1 : 100

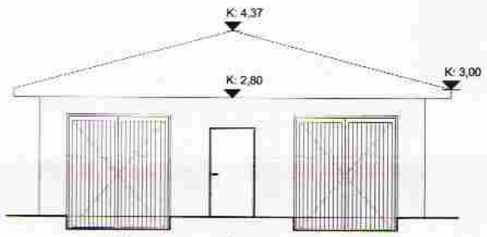

3 **Norðaustur**
1 : 100

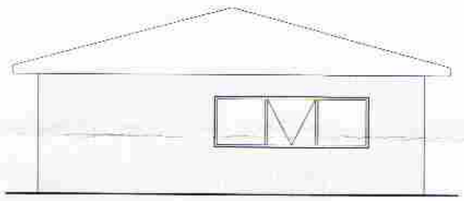

2 **Suðvestur**
1 : 100

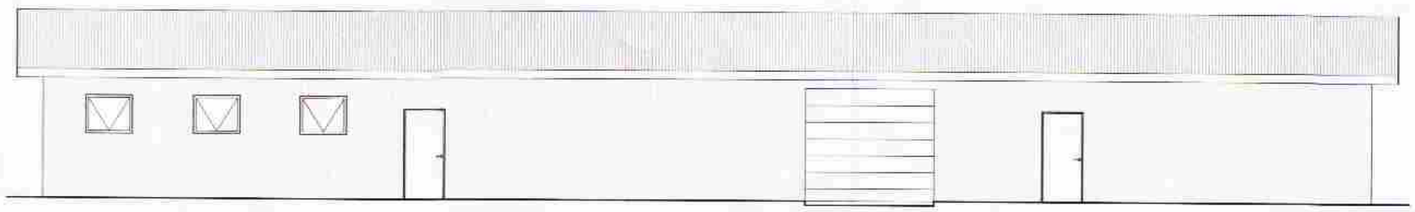

5 **Norðvestur**
1 : 100

SAMÞYKKT
17 FEB. 2010
Byggingafulltrúi uppsv. Árnessýslu og Flóahr.

ÚTGÁFUFERILL

NÚMER.	DAGS.	SKÝRINGAR.	UNNIÐ.

DAGS.	SAMRÆM.HÖNNUÐUR.

EMIL ÞÓR GUÐMUNDSSON
FTFÍ
LÆKJASMÁRA 98
200 KÓPAVOGUR
SÍMI: 544 4004
GSM: 898 9517
NETFANG: emil@emil.is
kt: 280456-3499

HEITI VERKS:

Hróasrholt 2 - Spilda 2
Rangárþing ytra

HEITI TEIKNINGAR:

Útlit hesthúss

MKV:	DAGS.	VERK NR	
1:100	07/06/2009		
TEIKNAÐ.	YFIRFARIÐ	SAMÞYKKT	NR. TEIKNINGAR
EÞG	EÞG	EÞG	BN04
DAGS.UNDIRSKR. 17/06/09	NAFN HÖNNUÐAR EMIL ÞÓR GUÐMUNDSSON		
UNDIRSKR.HÖNNUÐAR			ÚTGÁFA