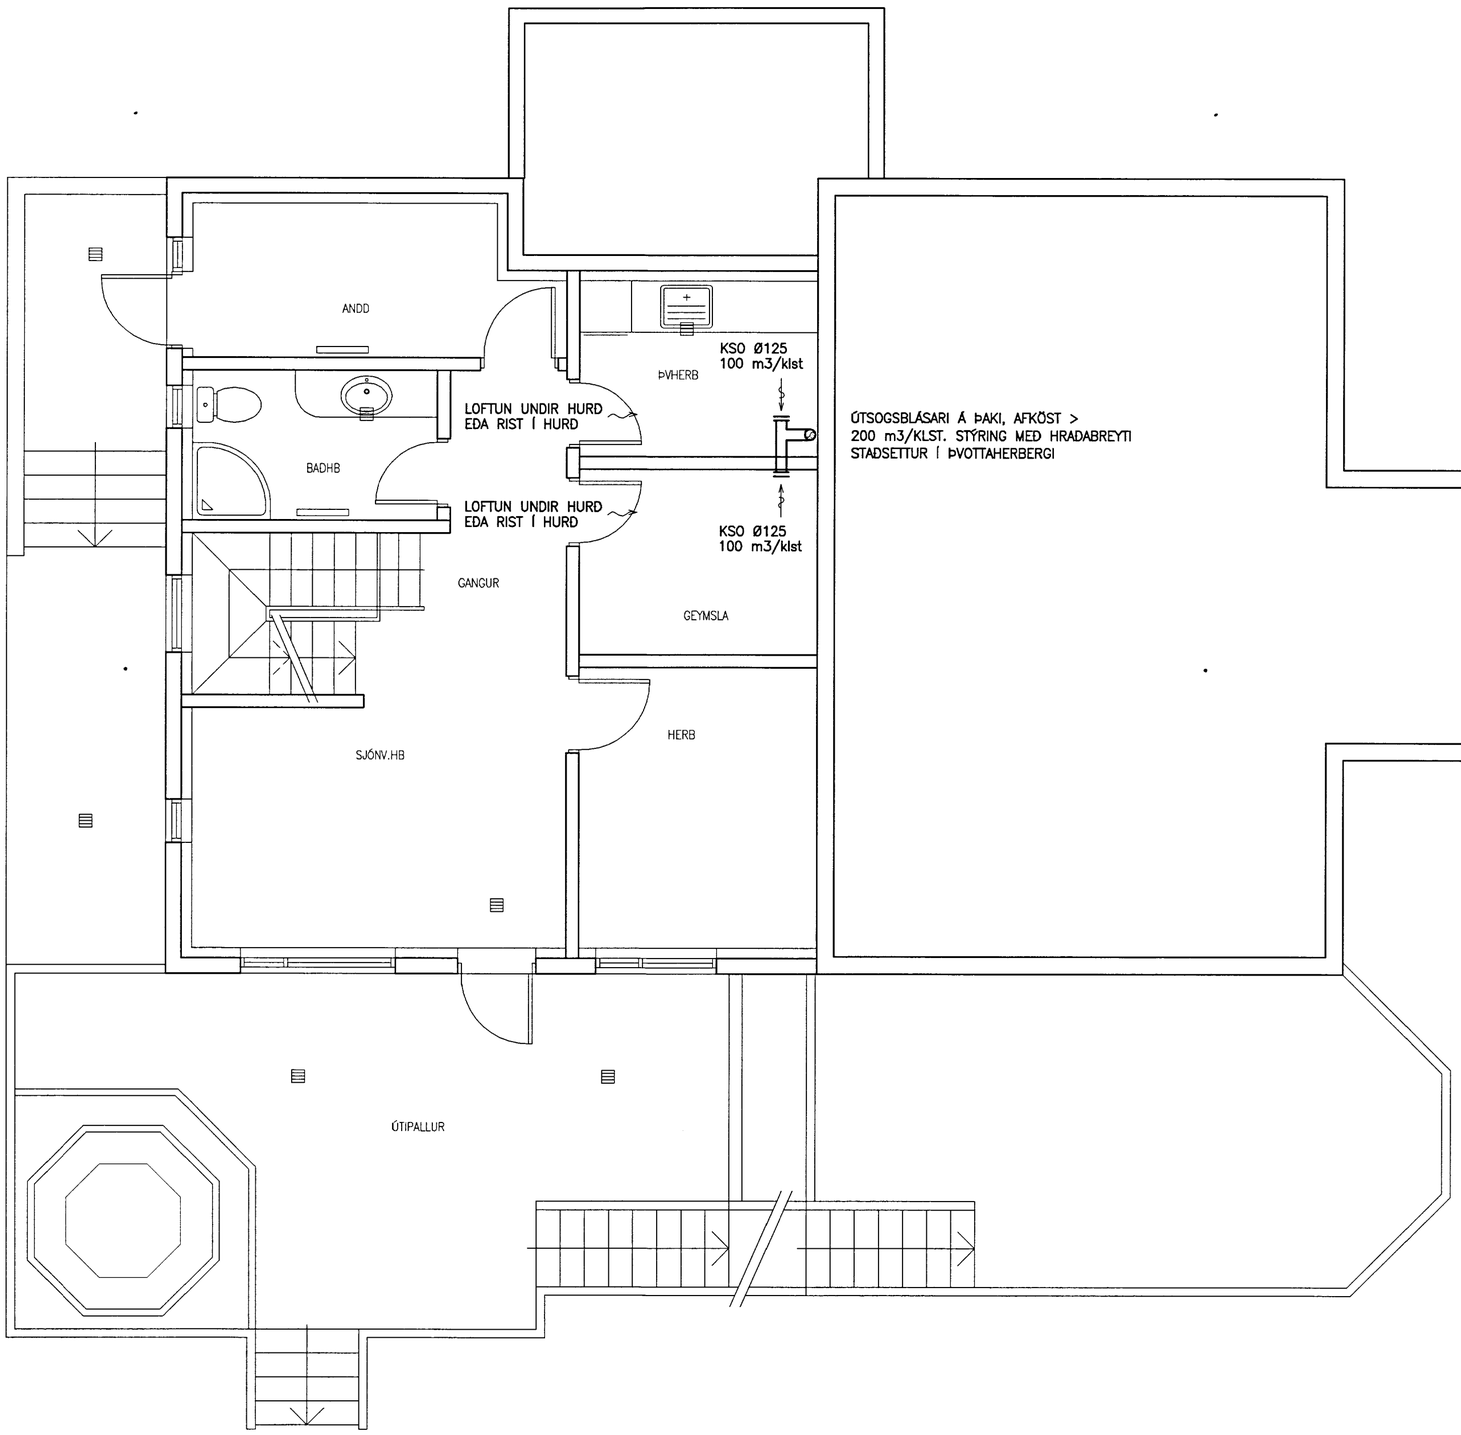

MÓTTEKIÐ
11 SEPT. 2013
Byggingafulltrúi

NR.	DAGS.	BREYTING

SKÝRINGAR

3/5'42
SÆMUNDUR EIRÍKSSON 261249-2949

LÓMSSTAÐIR
ÚR LANDI HAMARSHOLTS
GNÚPVERJAHREPPUR

KLÖPP
KLÖPP ARKITEKTAR–VERKFRÆÐINGAR EHF
NETHYL 2E, PÓSTHÓLF 10050, 130 REYKJAVÍK
SÍMI 577 2277, 699 7747 – klopp@simnet.is

HEITI TEIKN.	LOFTRÆSING 1. hæð		
MÆLIKVARDI	1:50	DAGS.	APRÍL 2012
TEIKNING	L 001	VERK	V 11-301
BREYTING		YFIRFARID	S.E.