



517.37

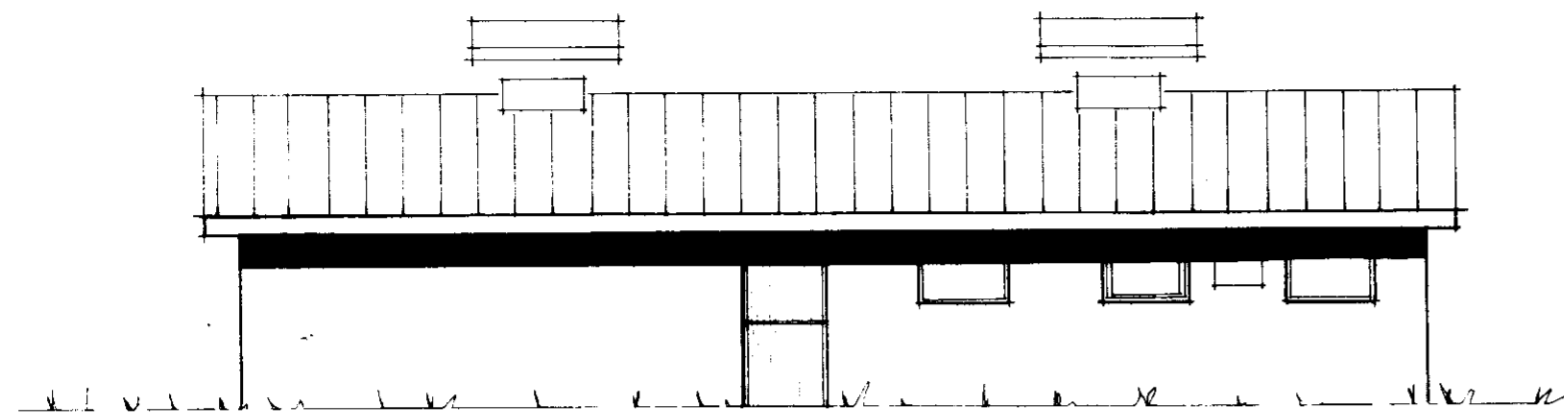


Suðurhlíð

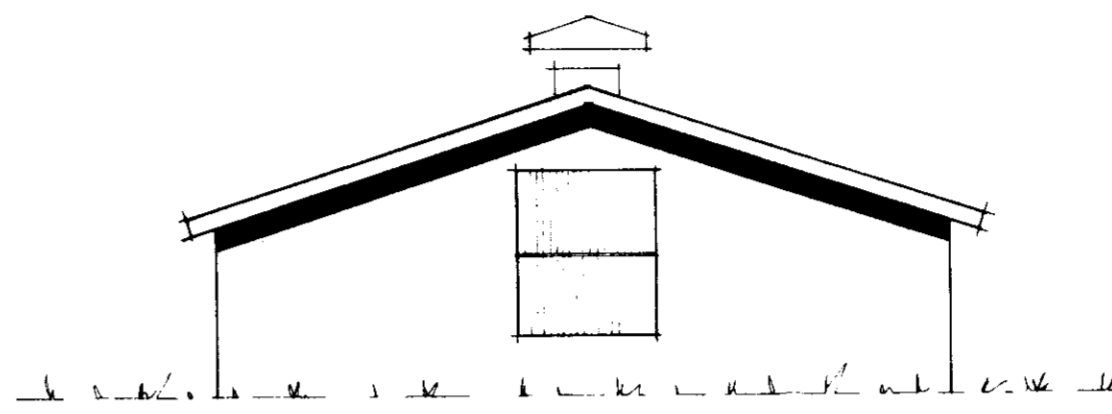


Vesturgæfl




Norðurhlíð

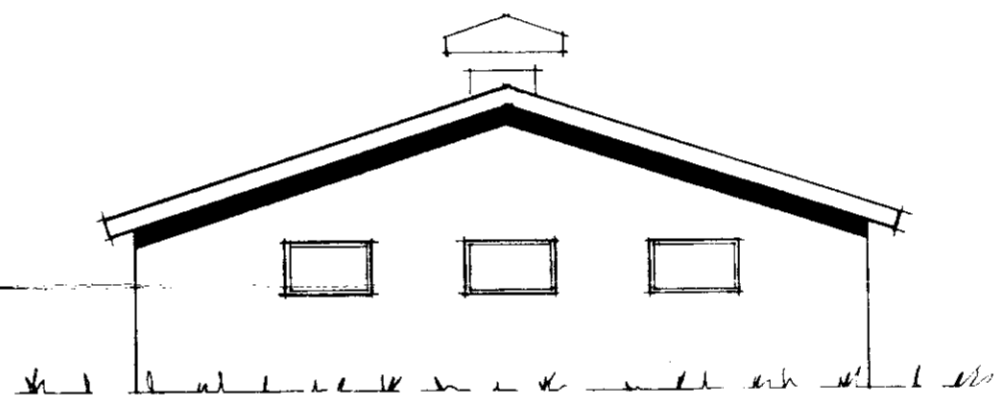

Austurgæfl

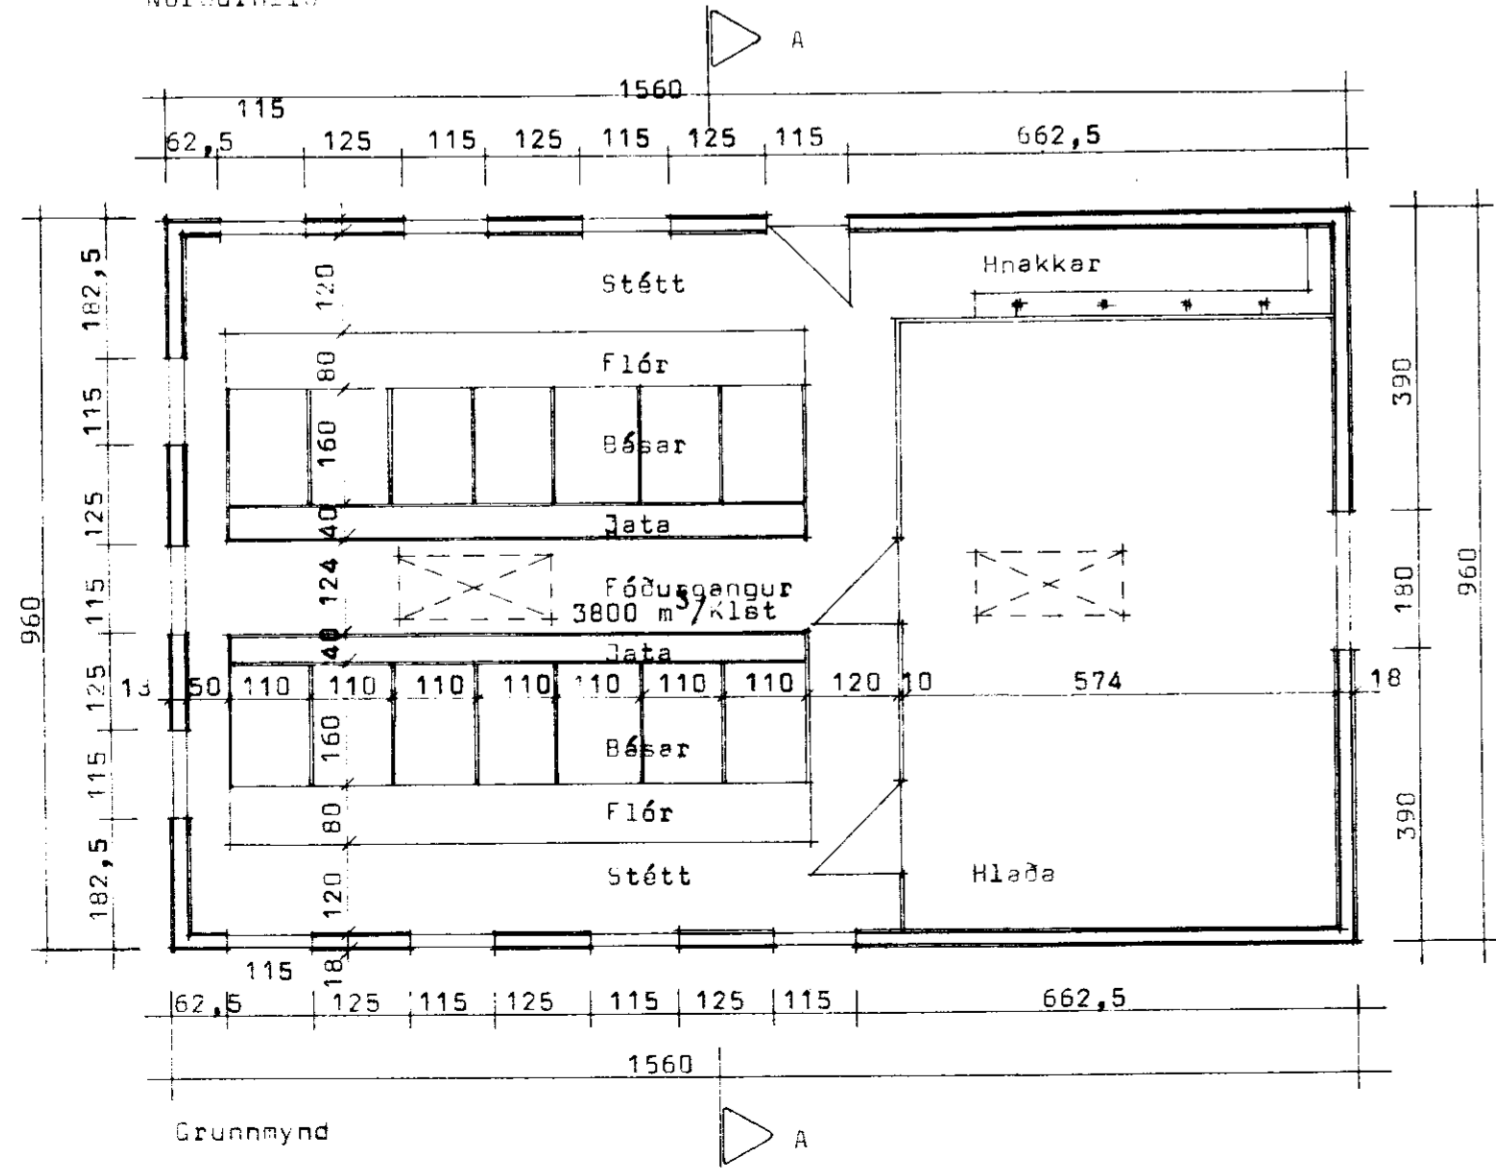

Grunnmynd

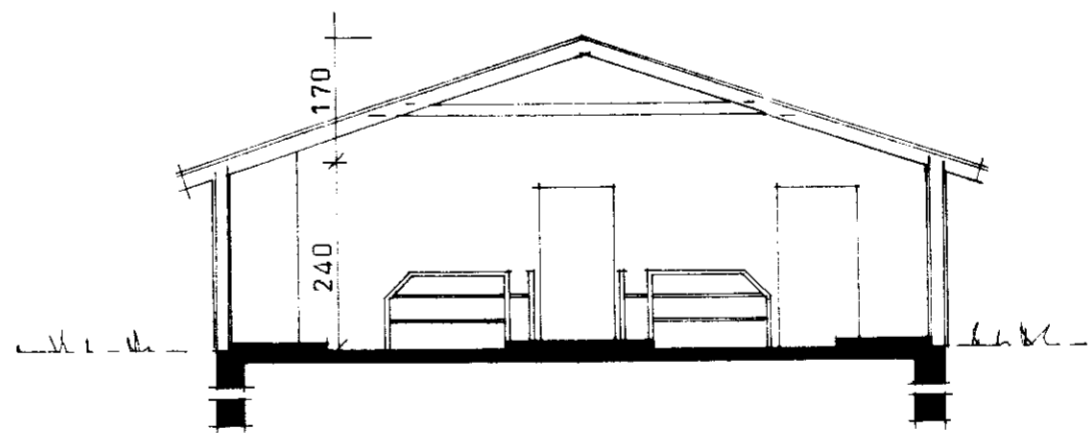

Skurður A-A

BL BYGGINGASTOFNUN LANDBÚNADARINS
 LAUGAVEGI 120. REYKJAVÍK. Sími 25444
 Nýbýli við Skaftholt, Grúp, Árn.,
 Hesthús og Hlaða, tíðburgrind.,
 Grunnmynd, Skurður A-A.
 Mál: 100,00, 100,00.
 Hesthús 92,00, 501,00. Hlaða 56,60, 104,70.

TEIKN. NR. 82-4075
 BREYTT FRÁ
 MÆLIKVARÐI 1:100
 DAGSETNING 1.7.11
 TEIKNAD Hólm

Hólm