




Stamp. 31/10/95
 Baldvin Einarsson

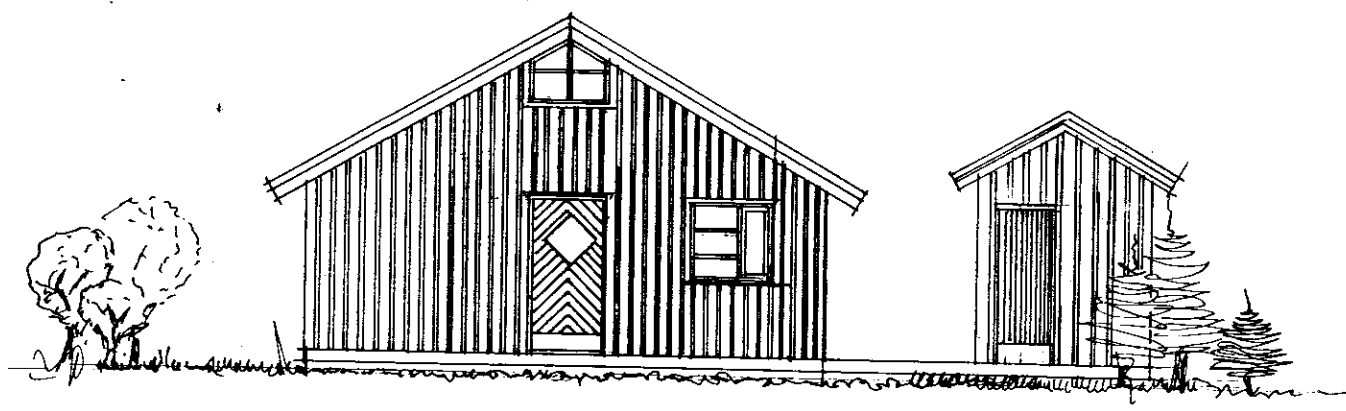


NOÐÐUR

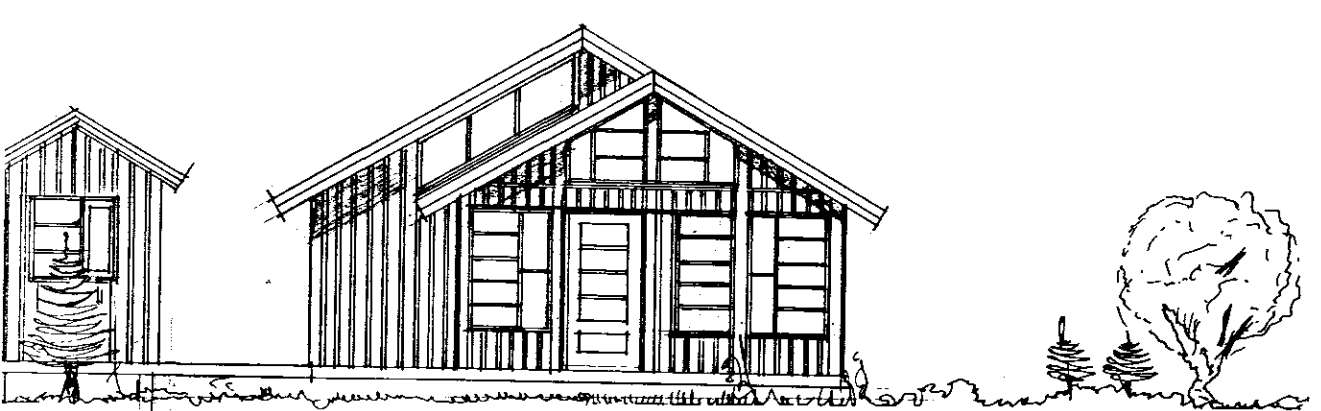


SIÐUR

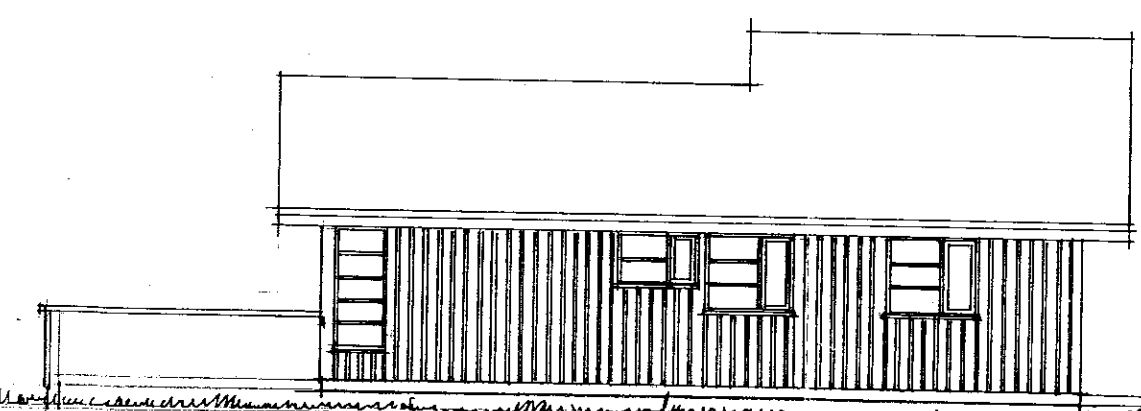


AUSTUR

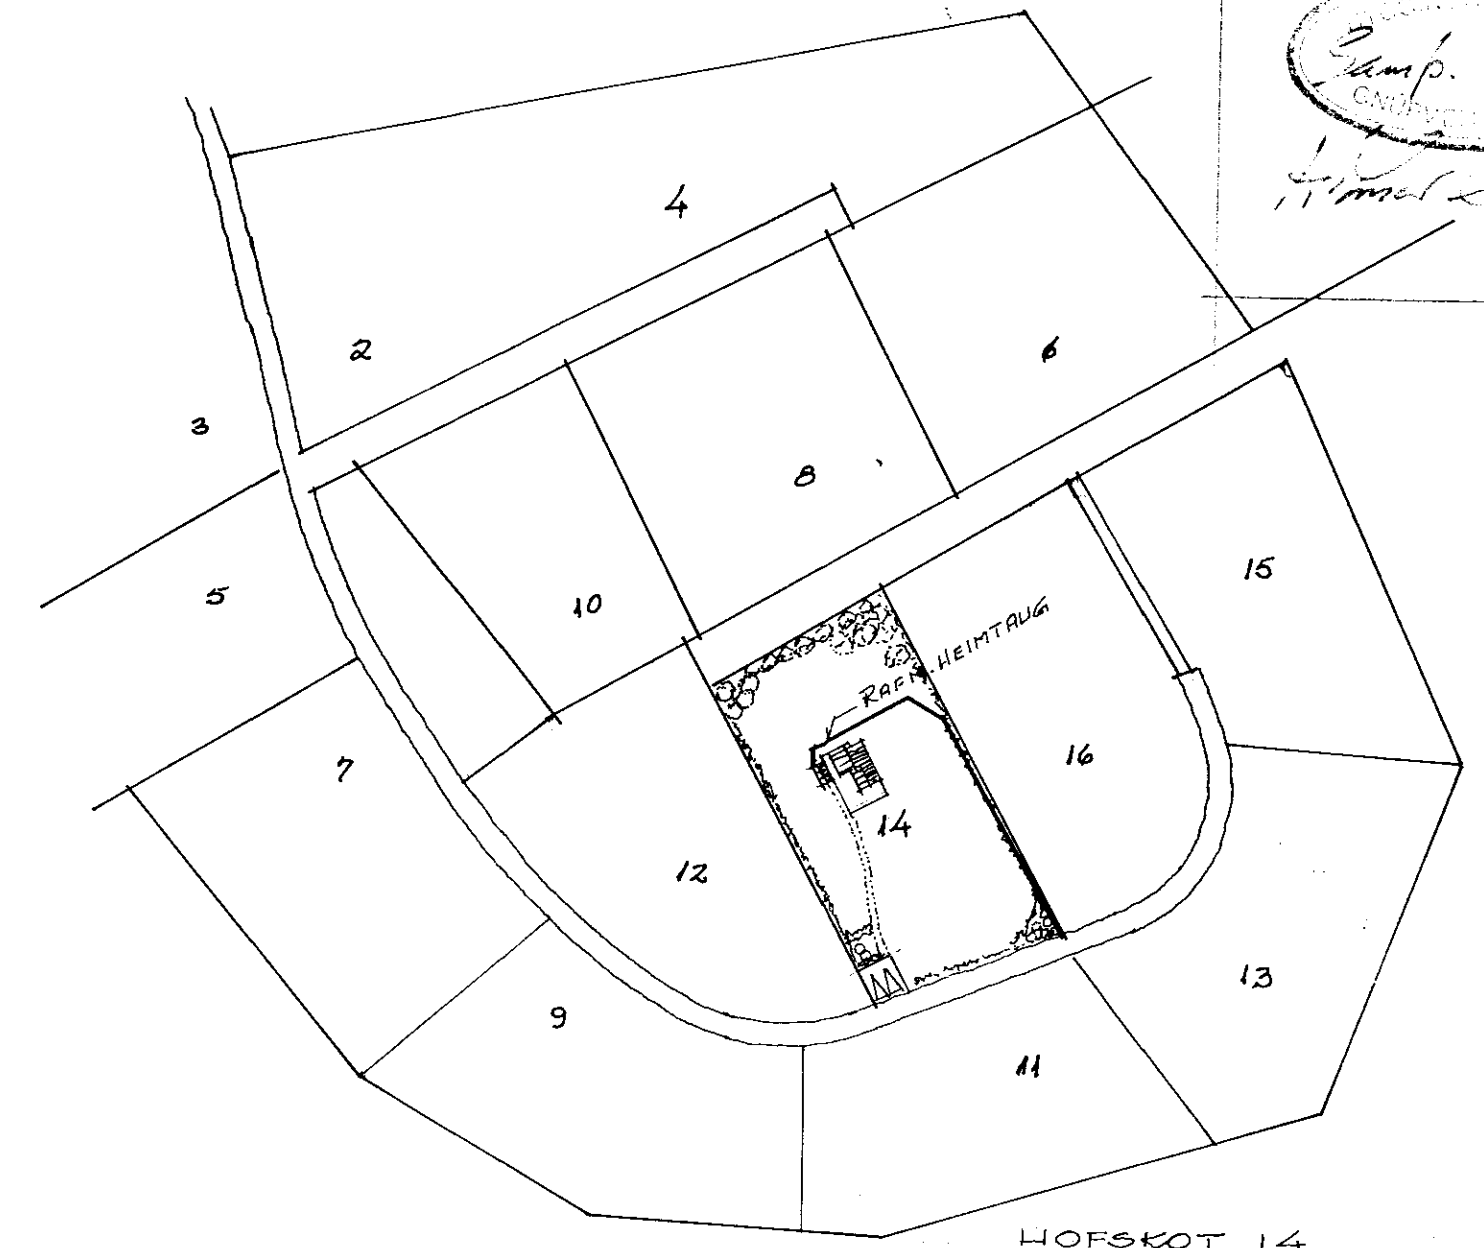


HOFSKOT 14
 AFSTÖÐLIMYND 1:2000

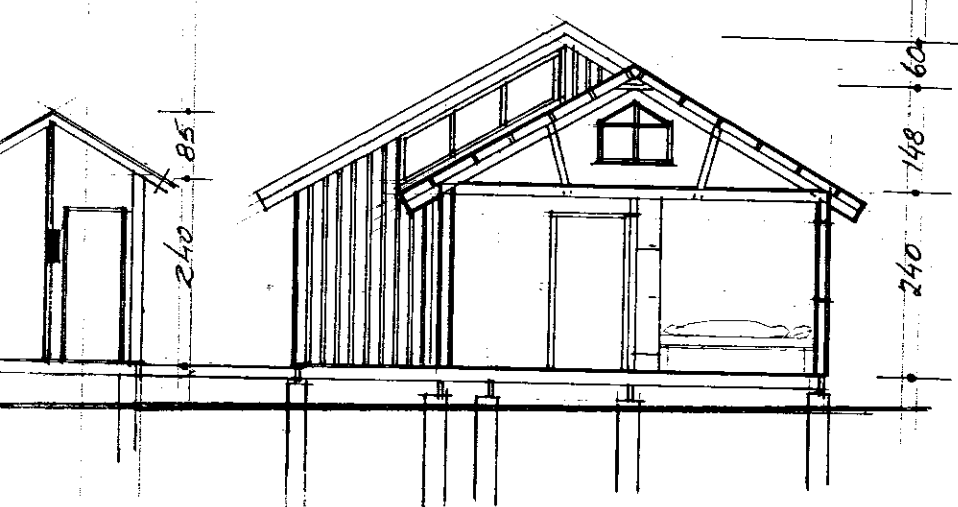

SKURÐUR

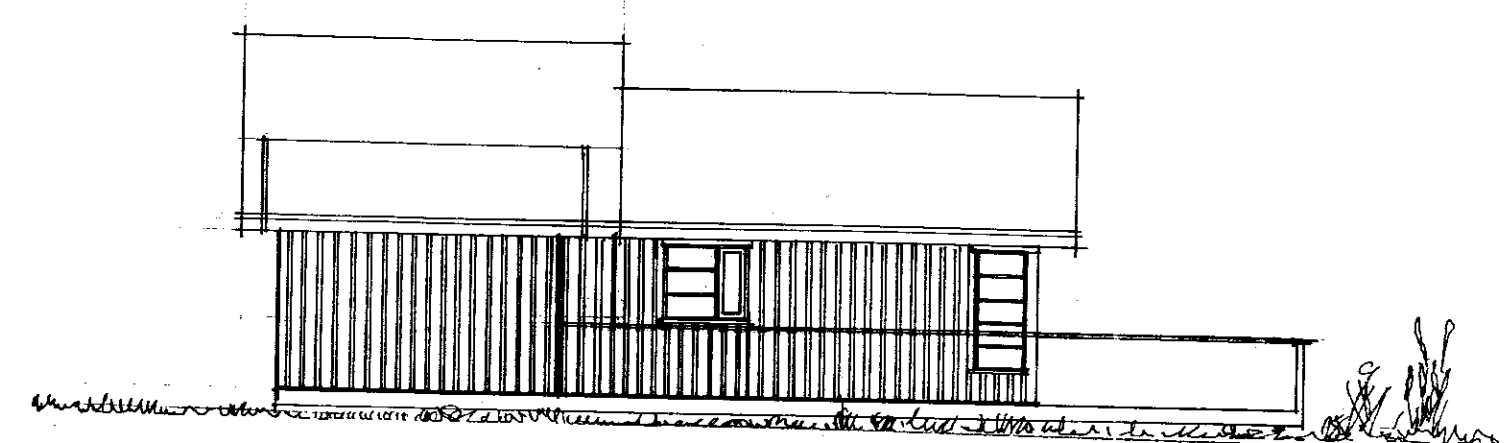

VESTUR

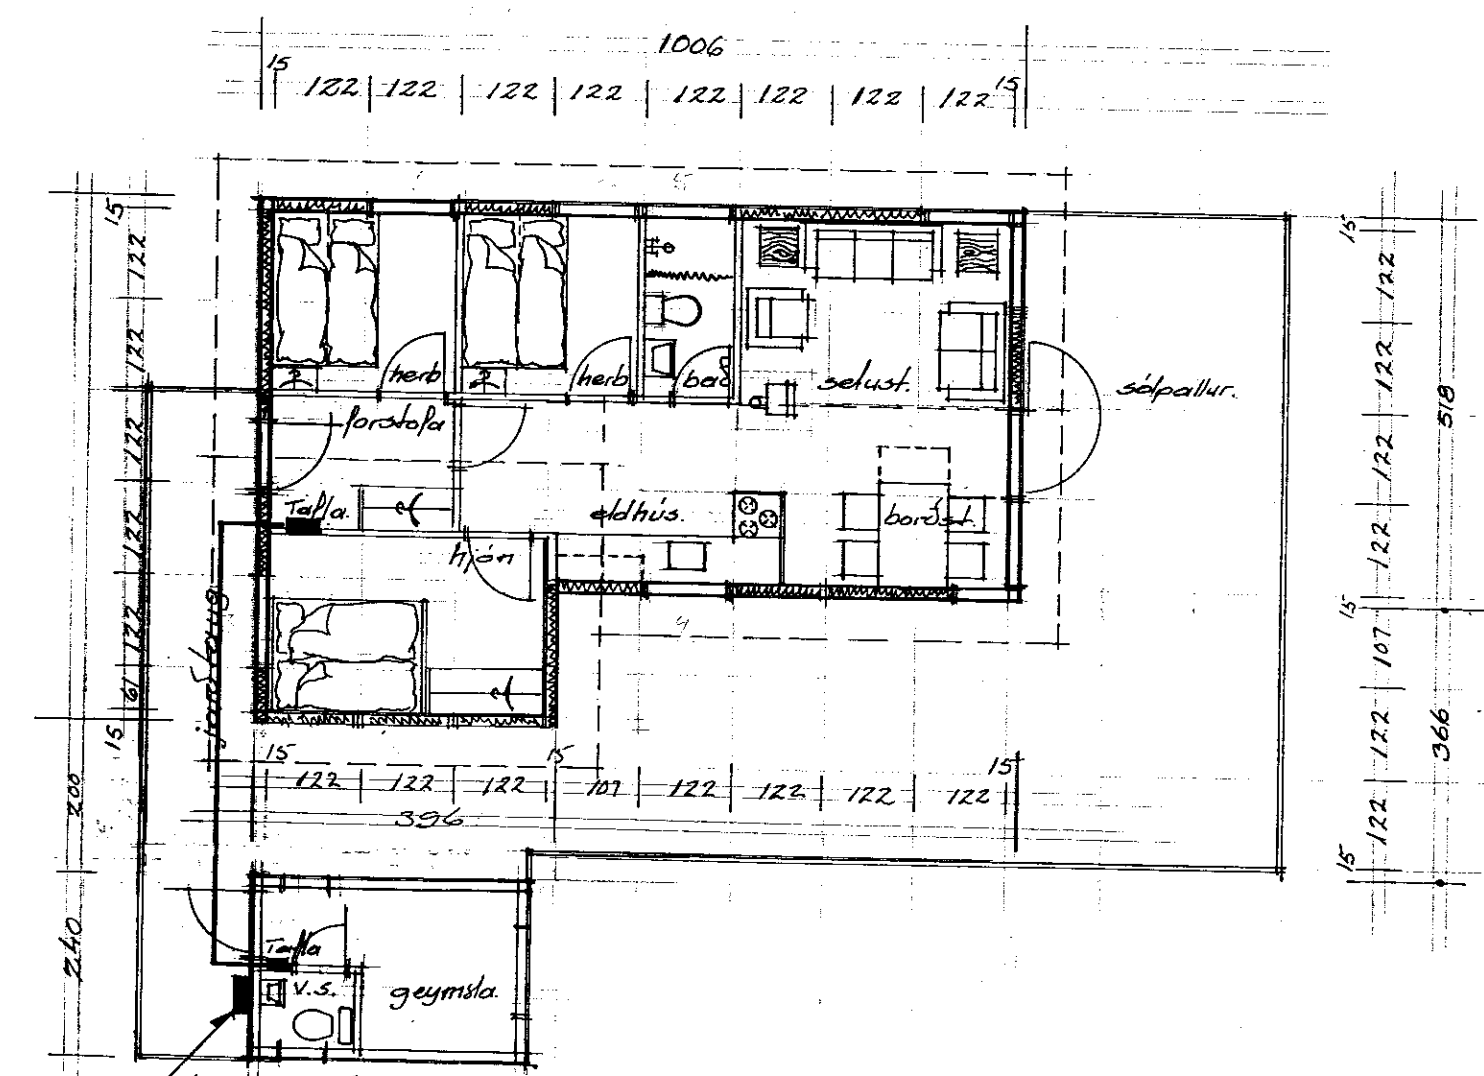

Inntakskassi fyrir rafmagn.
 Húsi stærð 59,35 m²

HOFSKOT 14
 Í LANDI STÓRA HOFSS GRUNNMYND
 GRUNNMYND 1:100 SEPT '92
 BALDVIN EINARSSON BYGGINGAFRÆÐINGUR MB.F.
 Baldvin Einarsson

Litgæmsla innfarð 15.9.95 B.E.
 Rafmagnsheimtaug innfarð 14.8.95 B.E.