




MÓTTIÐ
15 FEB. 2013
Gísli Ágúst Guðmundsson
Byggingafræðingur

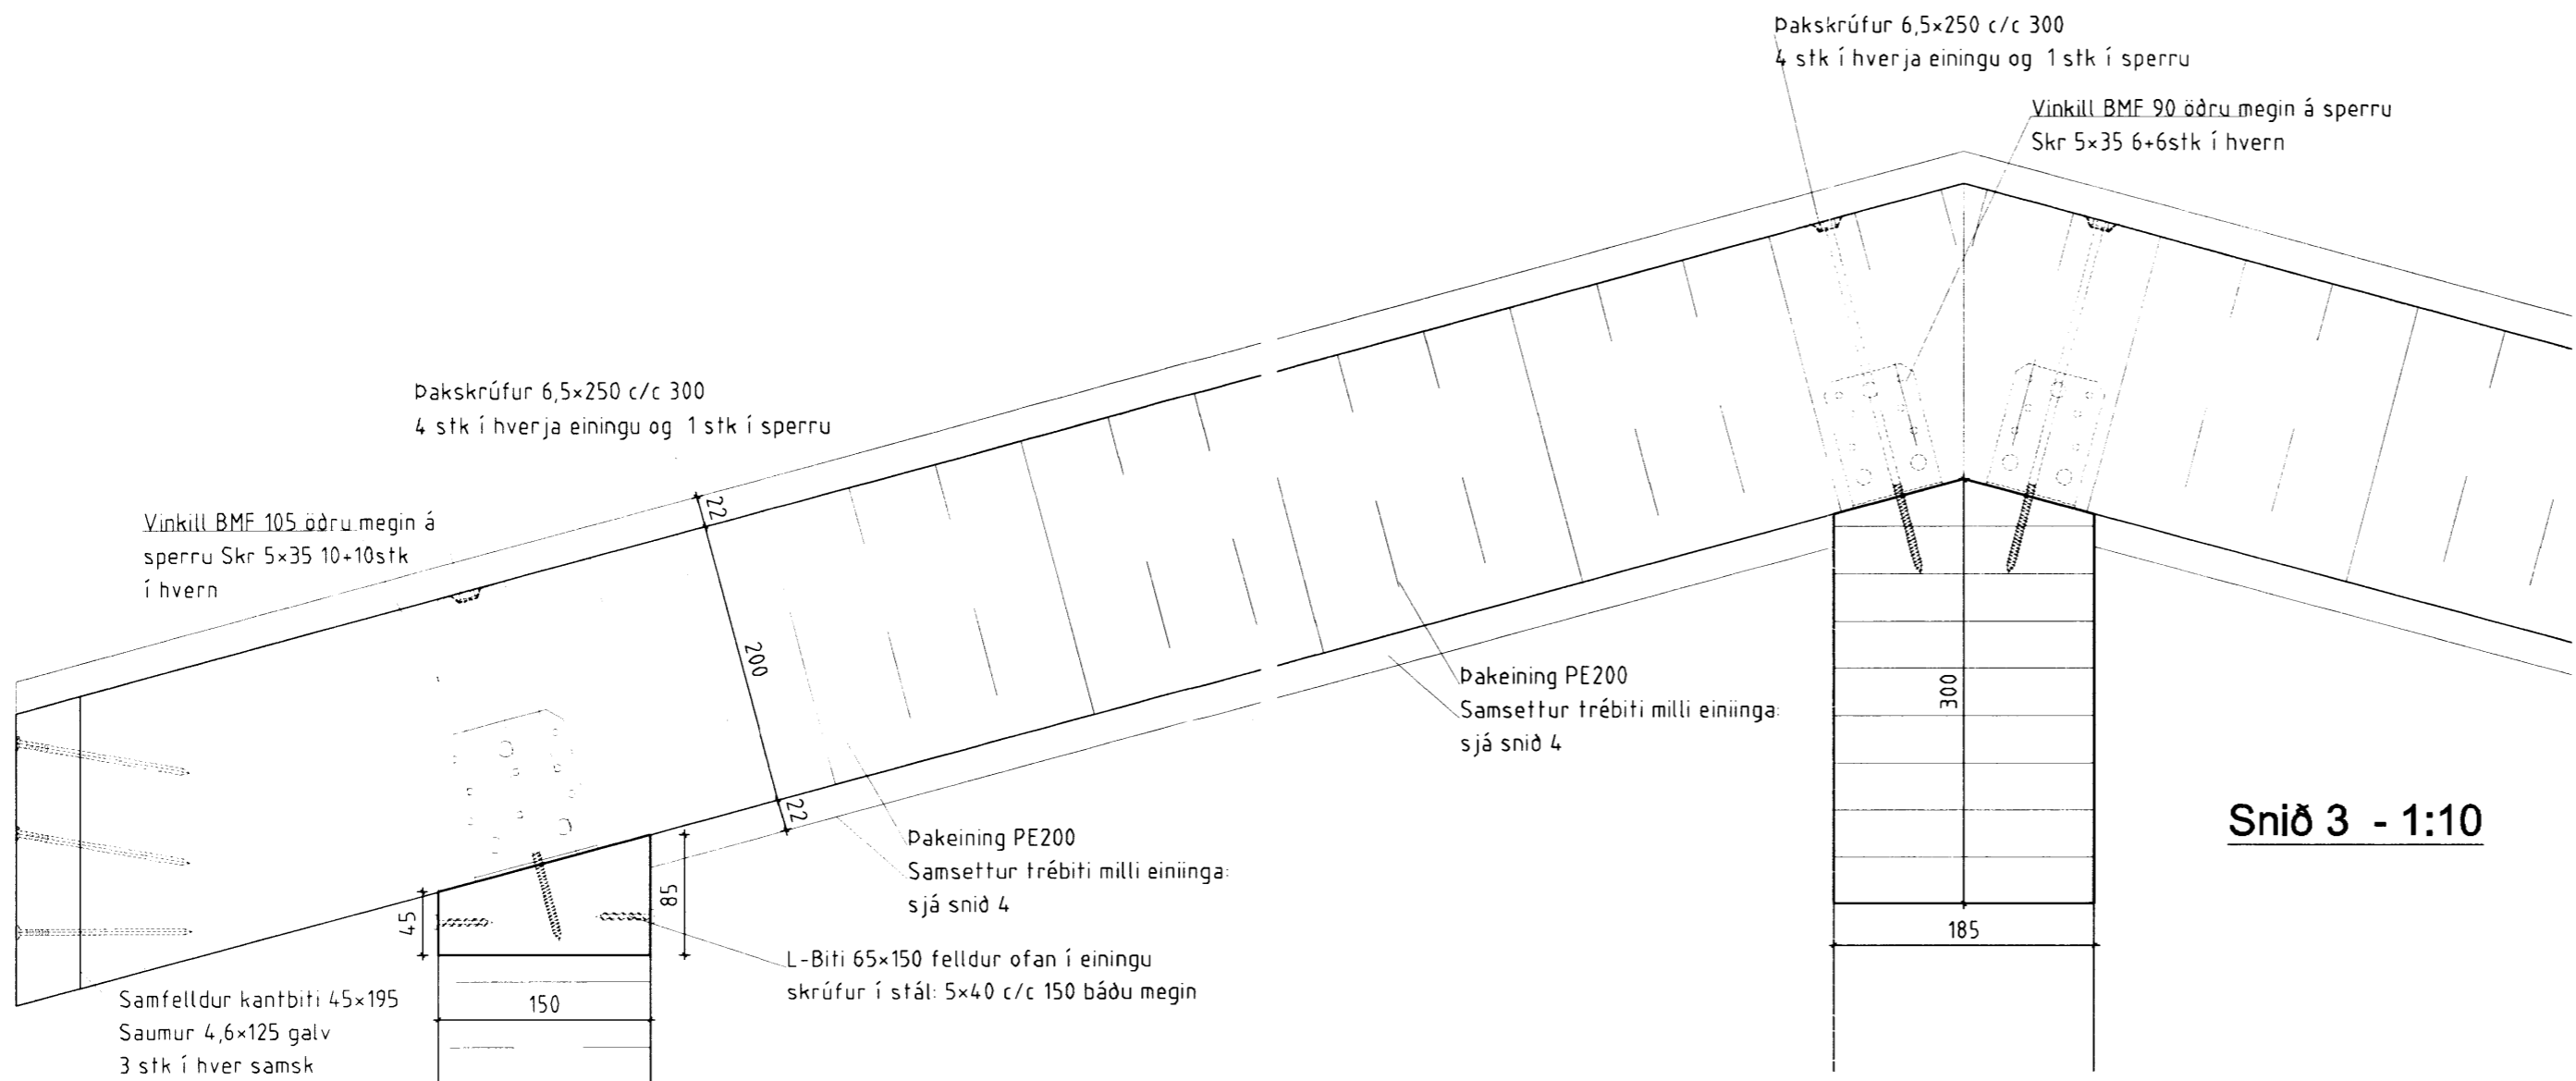


Snið 3 - 1:10

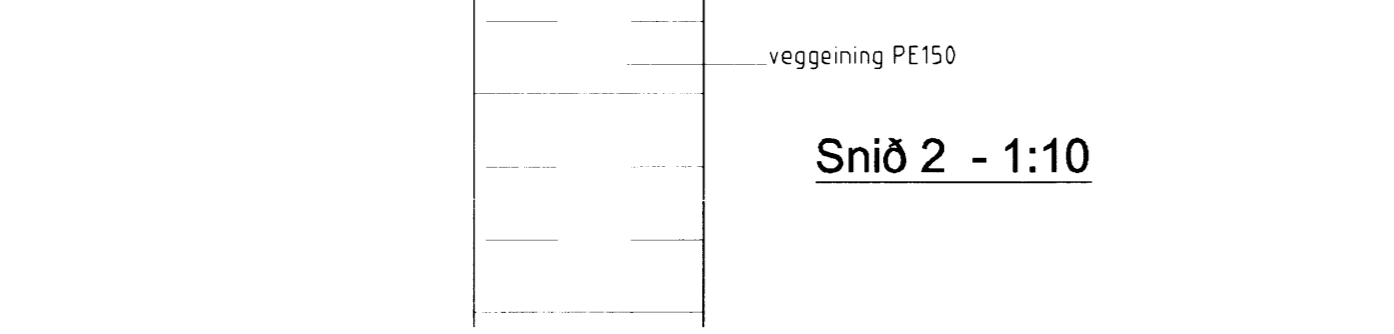


Snið 2 - 1:10

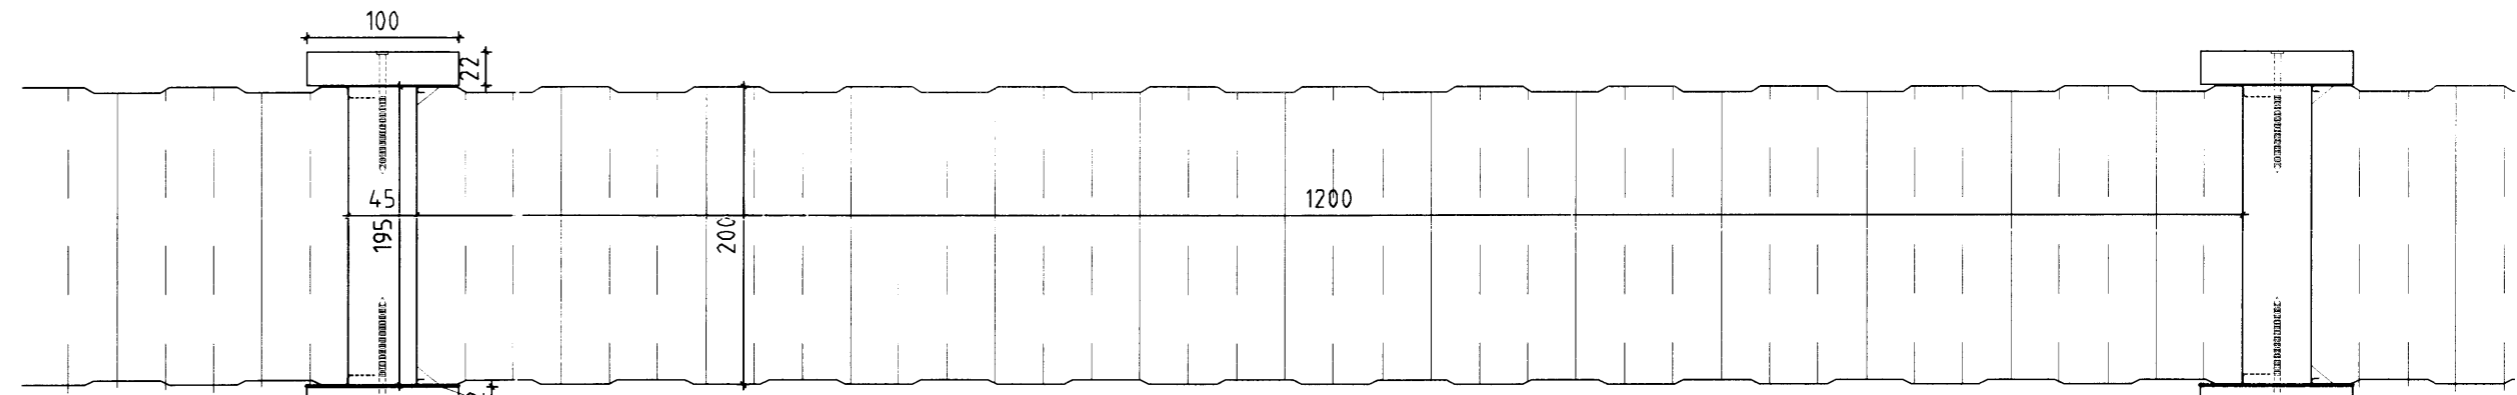

Snið 4 - Þakeiningar PE150 1:5

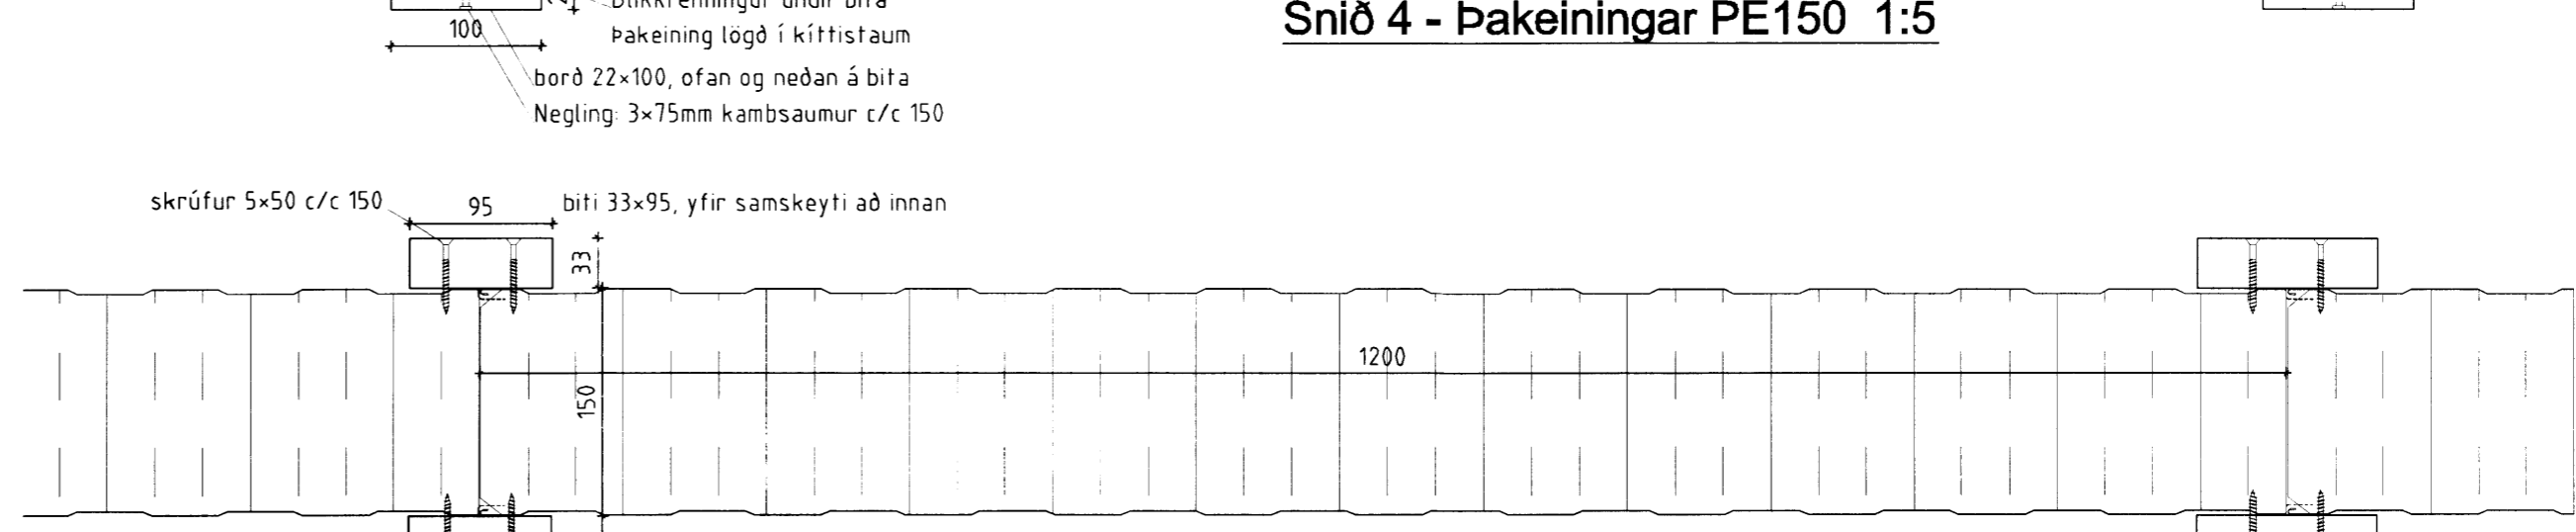

Snið 5 - Veggeiningar PE150 1:5

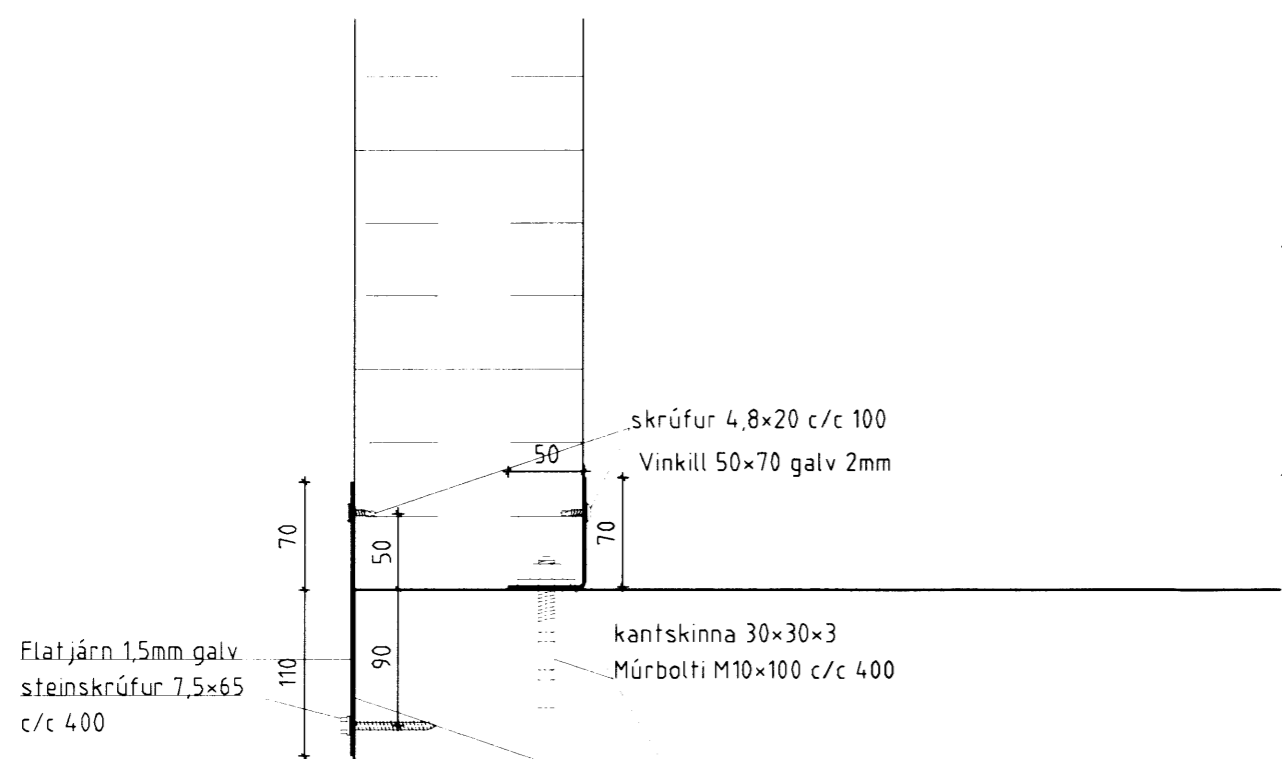

Snið 1 - 1:10

Númer	Dags.	Skýring breytingar	Br. af	
Gísli Ágúst Guðmundsson - Byggingatæknifr. kt: 250860-7499 Gauksási 41, 221 Hafnarfj. s: 869 0880 Netfang: gislguðmunds@gmail.com		MKV. 1:50,10 á A2 TEIKN. GG	DAGS. 05.02.2013 REIKN. GG	ÚTGÁFA NR. 1 NR. TEIKNINGA B-104
HEITI VERKS: Hofskot 16 í landi Stóra Hofa		ÁRITUN HÖNNUÐAR 		DAGS. ÁRITUN/
HEITI TEIKNINGAR Burðarvriki: þak og veggir		ÁRITUN SAMRÆMINGARHÖNNUÐAR 		DAGS. ÁRITUN/