

MÓTTÉKJÓ

25 FEB 2013

Gunnar Þorvarðsson
Byggingafullri L.D.A.V. Ármenksýslu og Flóahlið

Skýringar.


Hæð rofa skal vera 110 cm, hæð tengla í þvottahúsi, eldhúsi og þar sem rofar og tenglar eru saman skal vera 110 cm. Aðrir tenglar og síma- og loftnetstenglar skulu vera í 25 cm hæð. Öll mál viðast við fullfrágengið gólf.

Pípur skulu vera 16 mm plastþípur og vírar 1.5 q. Málstraumur rofa og tengla skal vera 10 A. Þar sem málstraumur tengla er 16A skulu þípur vera 20 mm plaströr. Pípur fyrir loftnet skulu vera 20 mm.

Ef um er að ræða breytingar frá ofangreindu er það tekið fram á raflagnateikningunni.

Sökkulskaut

Fyrir jarðskaut skal reka niður kopartein 1,5 m í jörd í og tengja við það 10 q jarðvír í jarðskinnu í töflu, eða leggja koparvír í skurð með inntakstöri og tengja við jarðskinnu í töflu.

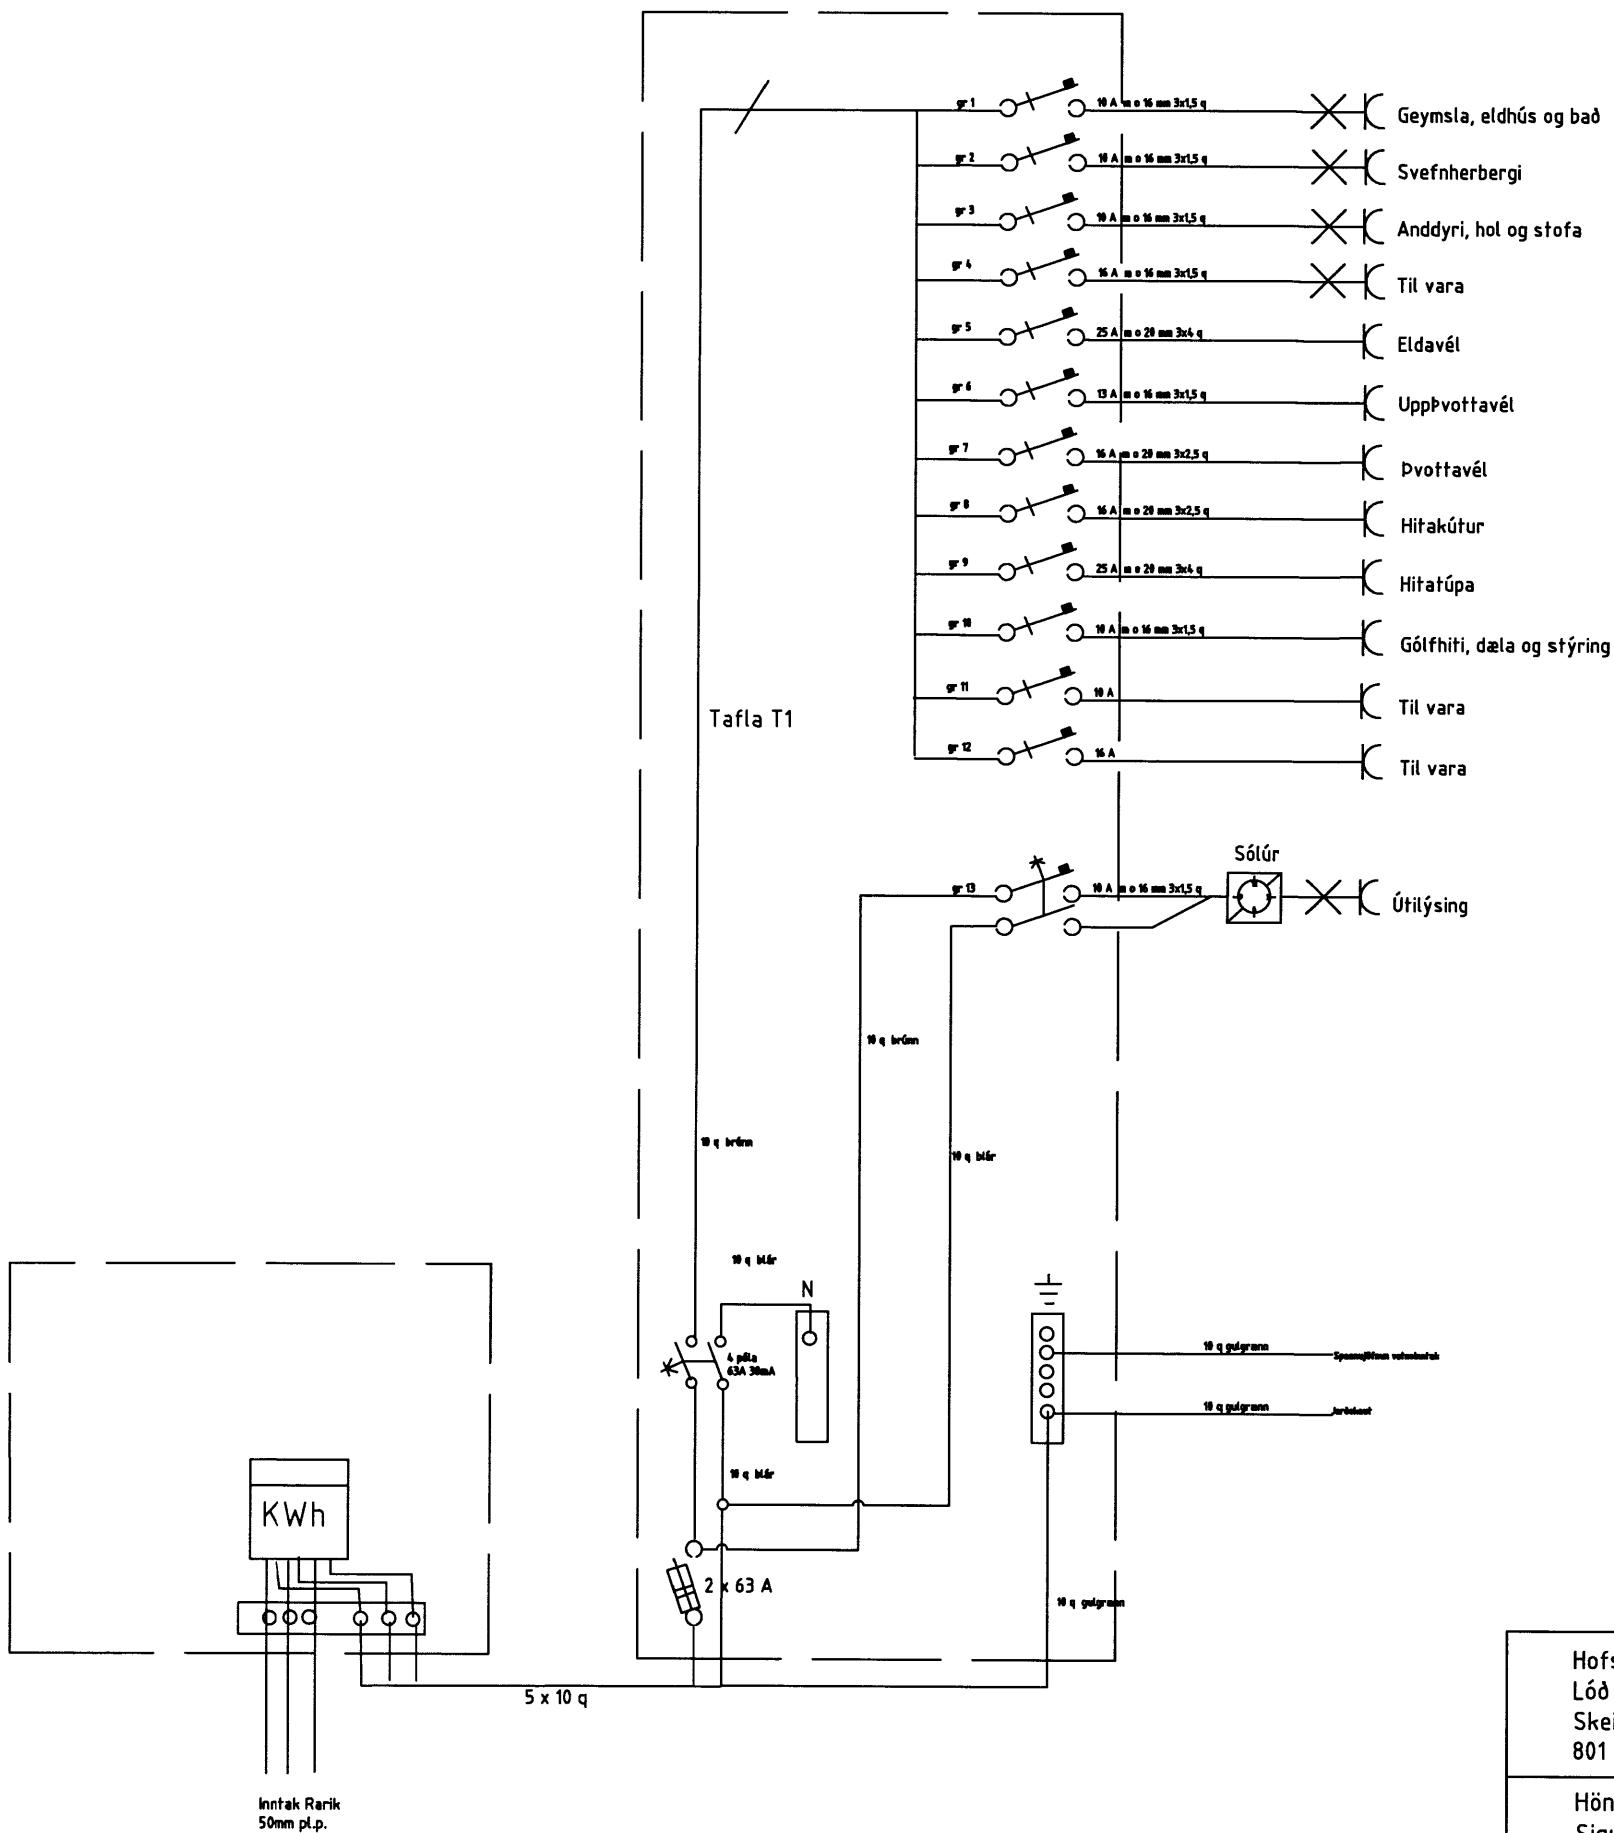

| Hofskot sumarhús Lóð 16 í landi Stóra Hofs Skeiða og Gnúpverjahreppi 801 Selfoss | Dagsetning feb 2013 | Mkv. | Teikning nr. 2 af 2 |
|--|-------------------------------|------|------------------------------|
| Hönnun: Sigurður Kristjánsson Rafmagnstæknirfræðingur Kennitala: 151264-3019 Símar: 567-7189 822-7189 Netfang: siggiraf@mi.is | Heiti: Einlínemynd, skýringar | | <i>Sigurður Kristjánsson</i> |