




20.11.1998
 Arnar Bjarni Einarsson
 210368-3081
 Kúsummitönnuáskeri
 Fáll Þr
 260557-5769
 Byggingust

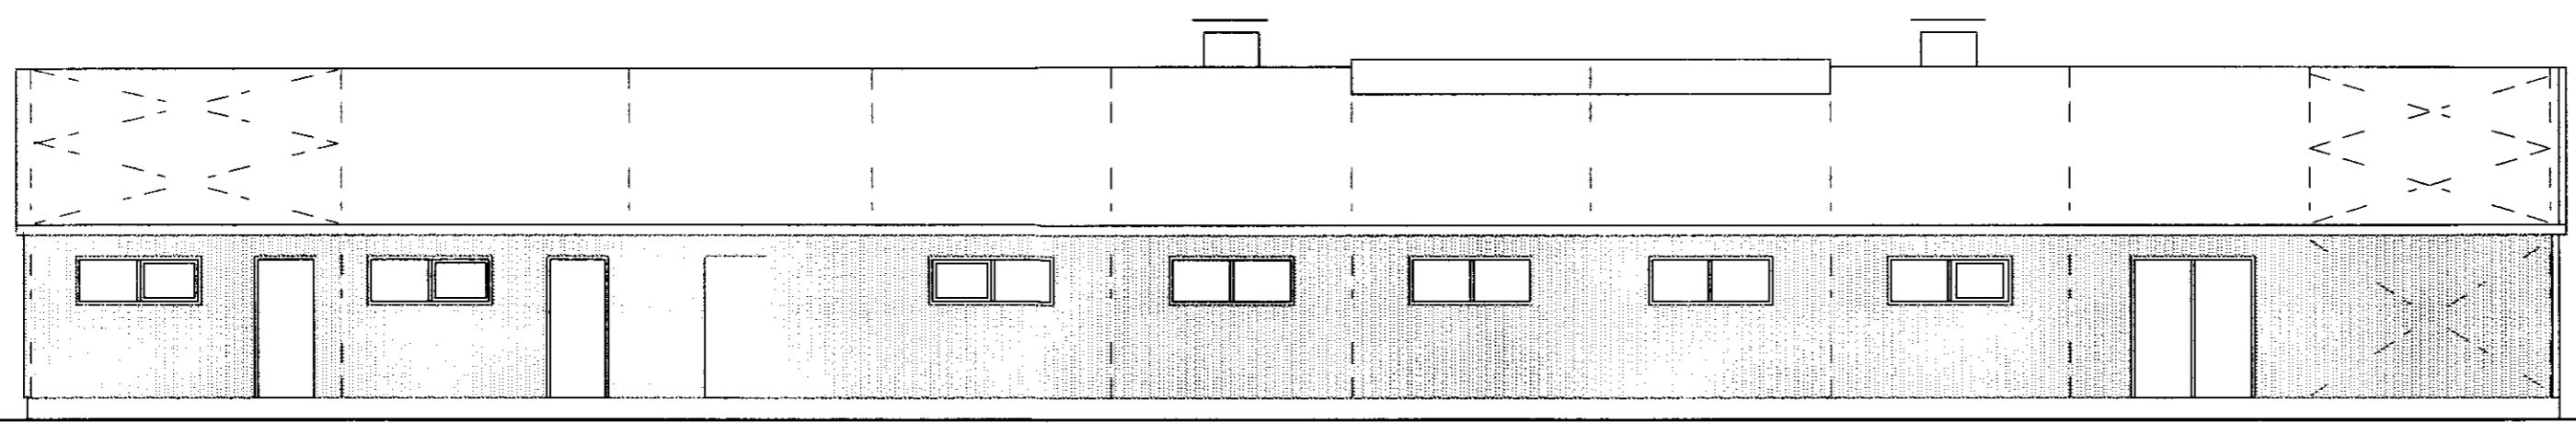


Norðurhlíð

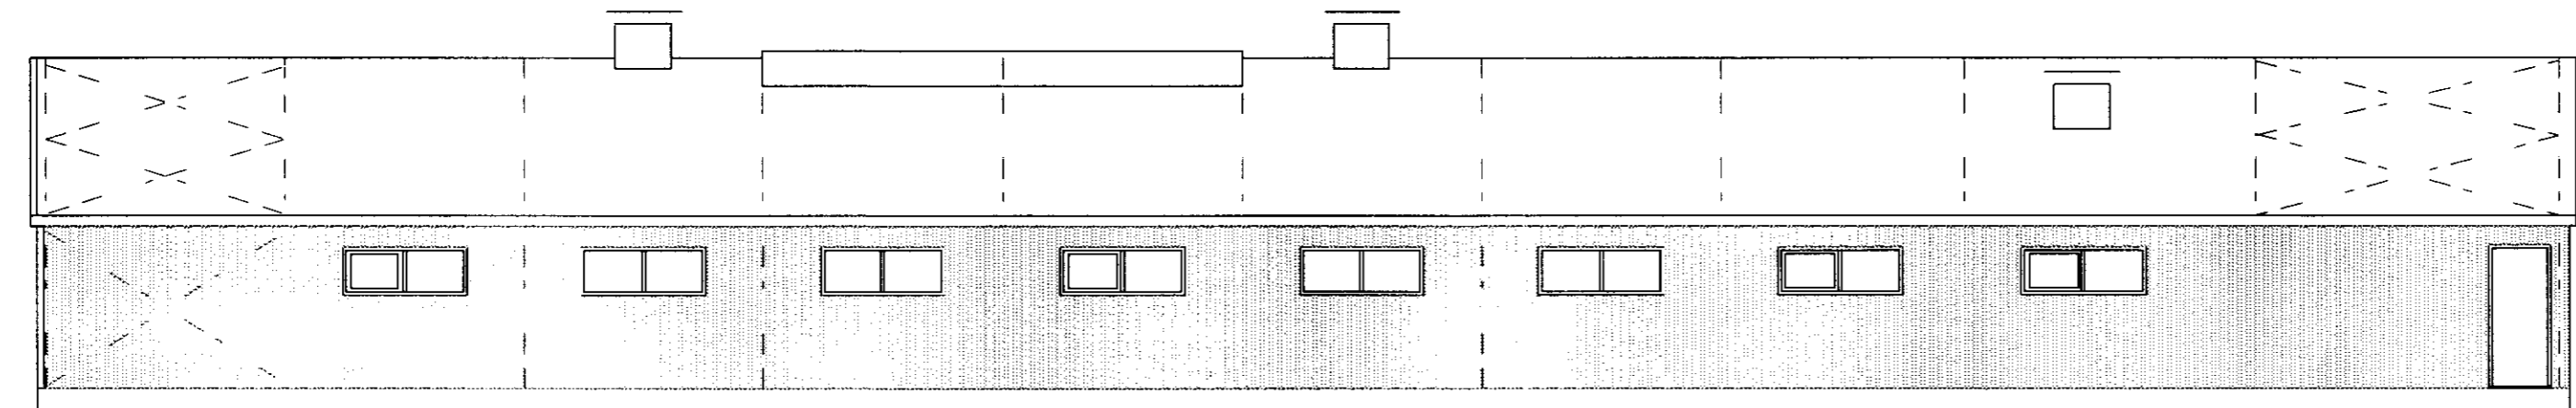

Suðurhlíð

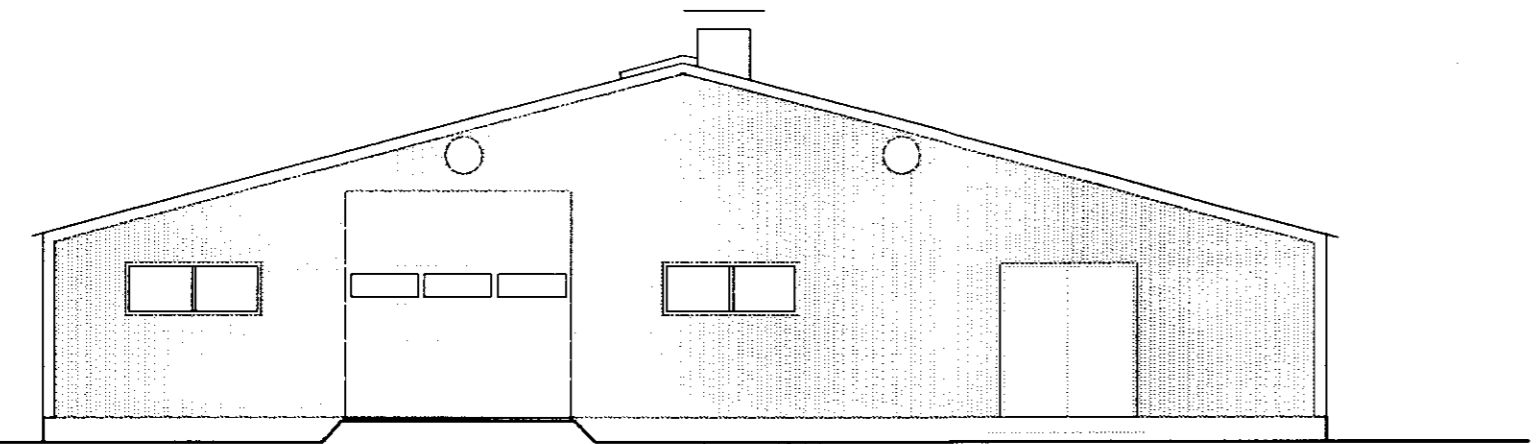

Vesturstafn

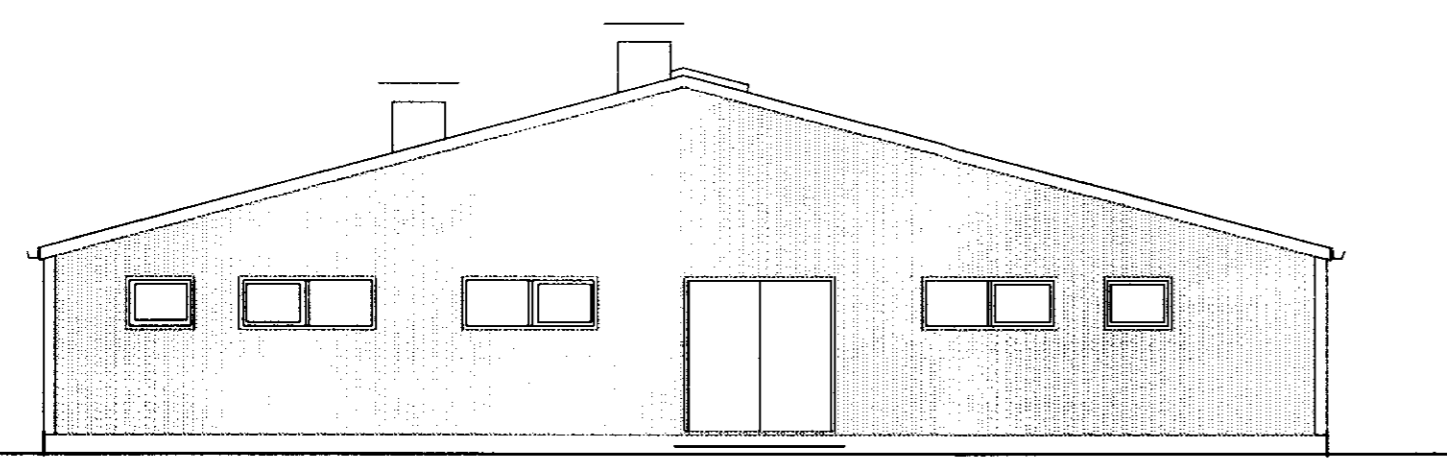

Austurstafn

BYGGINGAÞJÓNUSTA BÆNDASAMTAKA ÍSLANDS	Verk nr: 0582-10
BÆNDAHÖLLINNI, HAGATORGI, REYKJAVÍK sími 5630300	Blað nr: 3 af
Hlíð, Gnúpverjahreppi, Árn	Dags. 12.08.1998
Fjós fyrir 40 kýr og geldneyti	Breytt 17.11.1998
Útlitsmyndir	Mkv. 1: 100
	Hannað: M.S. Teiknað: M.S.

M.S.