

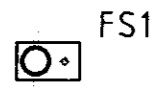
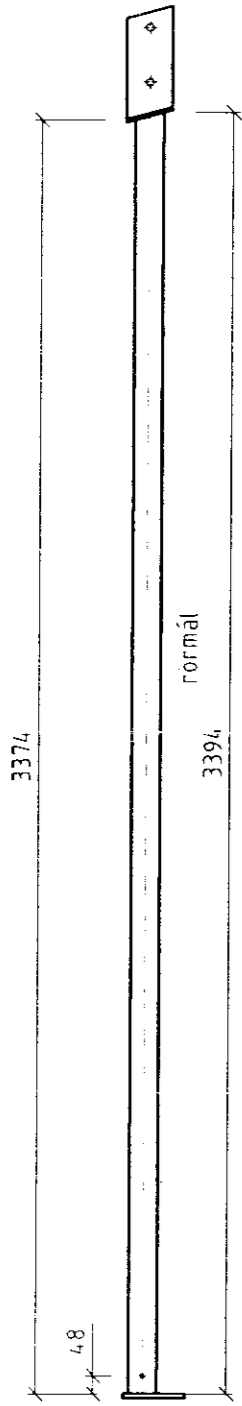




15° snið í efri enda rora

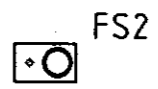


S11, 2 stk

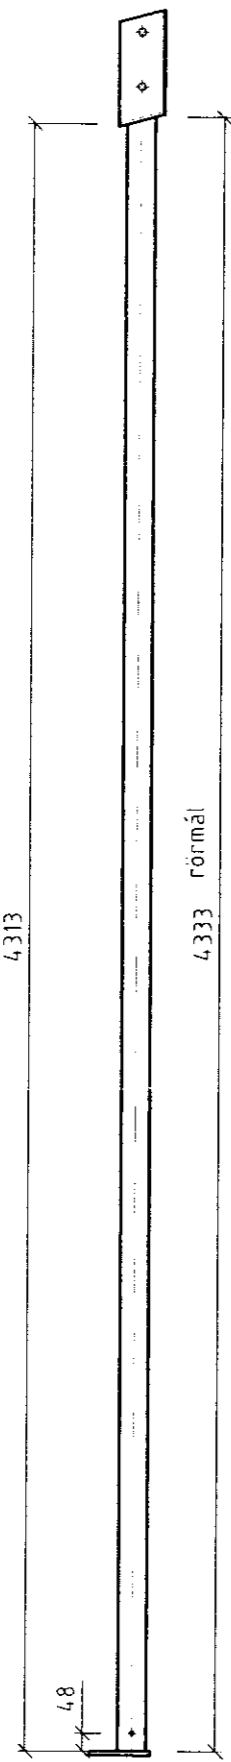



S2, 1 stk

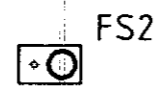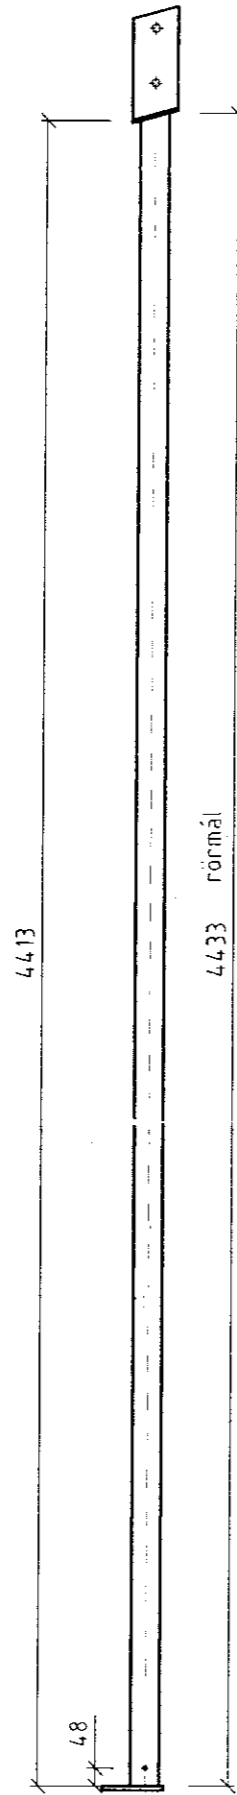


S21, 1 stk

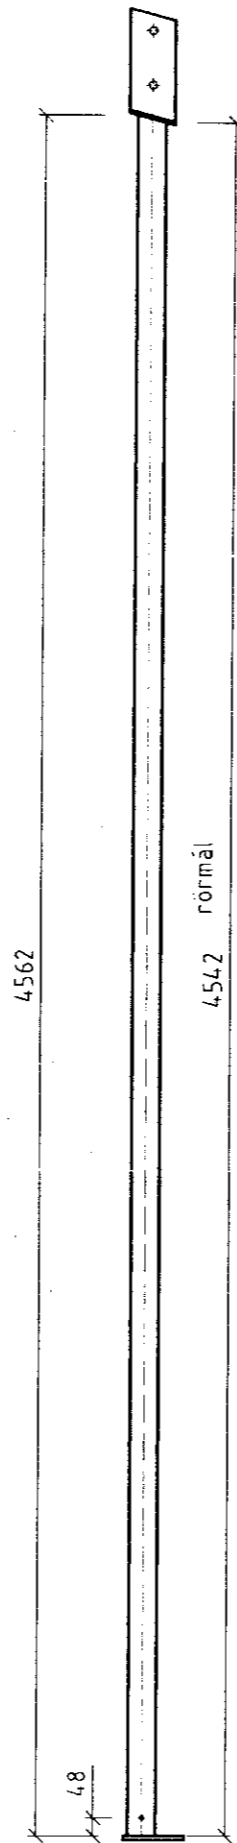


S4, 2 stk

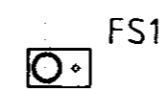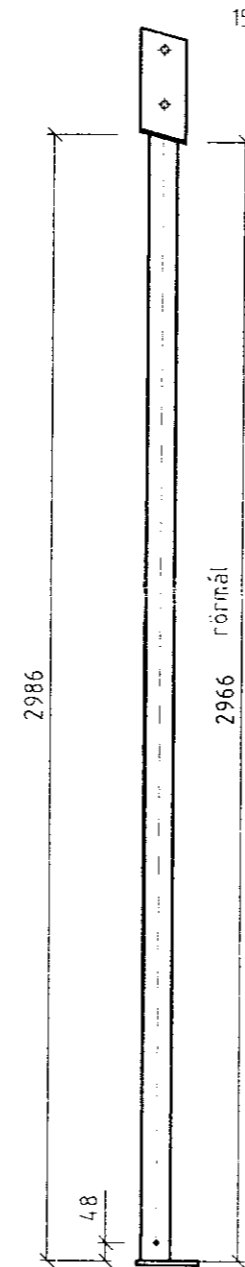


S51, 1 stk

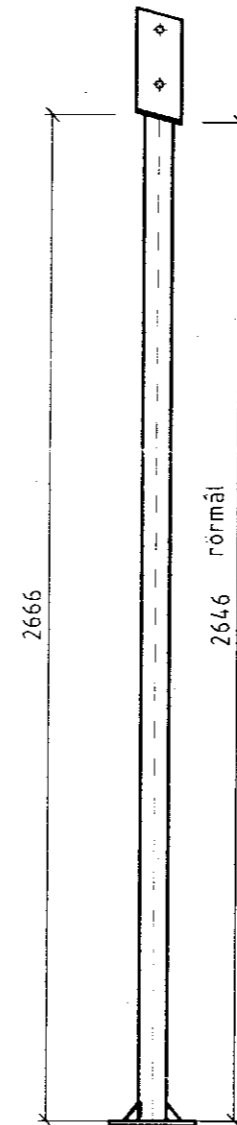


S5, 1 stk

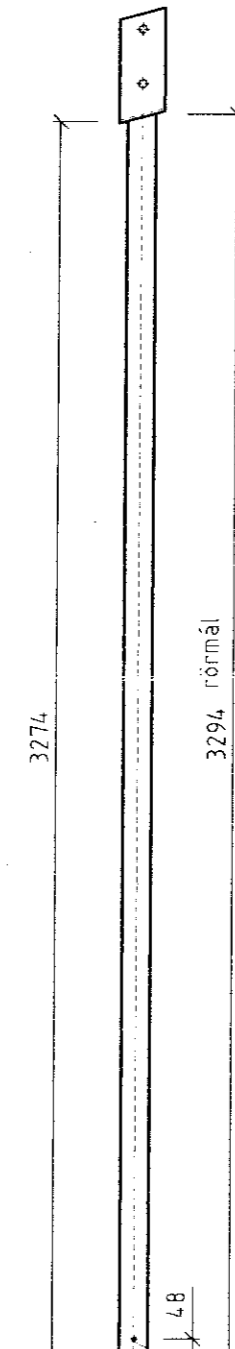

S1, 7 stk

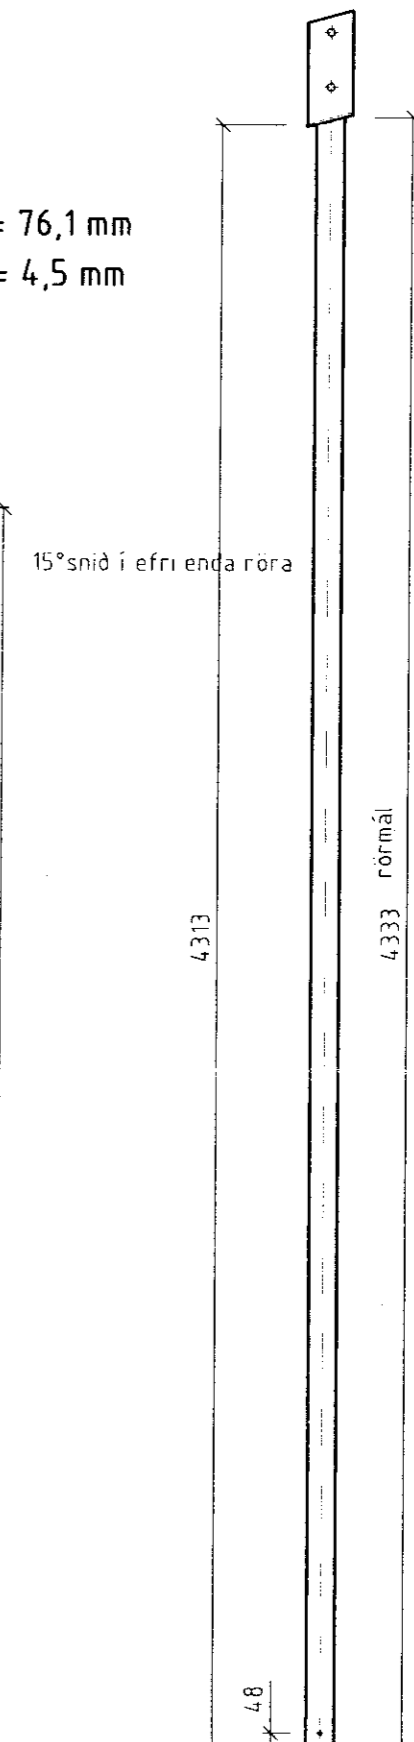

S2, 7 stk

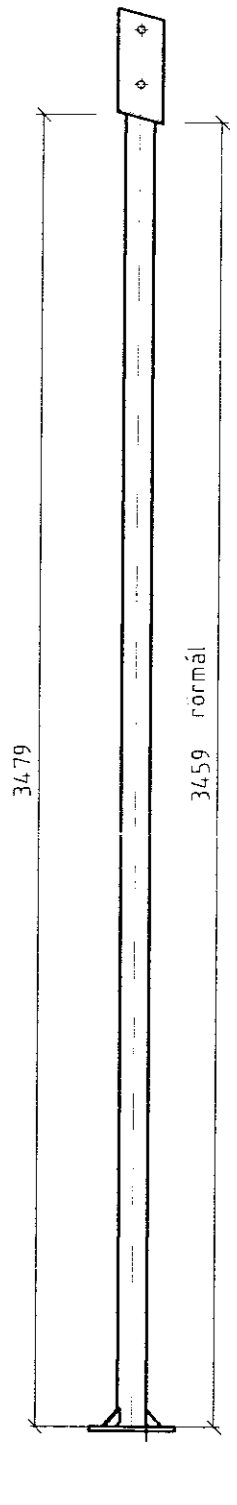

S3, 7 stk

Efnislýsing:
Heildregin rör dy = 76,1 mm
Veggþykkt t = 4,5 mm

15° snið í efri enda rora

1 stk 12 mm feinn
L=500 m

L-98060015-200

TEIKN.	GG	DAGS.	30.12.1999
REIKN.	GG	VERK	98060015
YFIRF.		BLAÐ	202
MKV.		1:20	


LÍMTRÉ HF.

Tæknideild
Sími: 530 6000 Fax: 530 6019

Hlíð, Gnúhverjarn., Árn.

Fjós - Yfirbygging

Stálstoðir

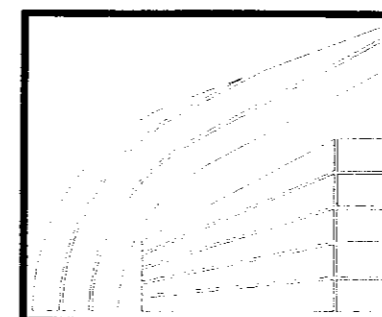

Breyting

Dags.

Skýring

Br.

Egði Guðm.