




GRUNNMYND, 1:100

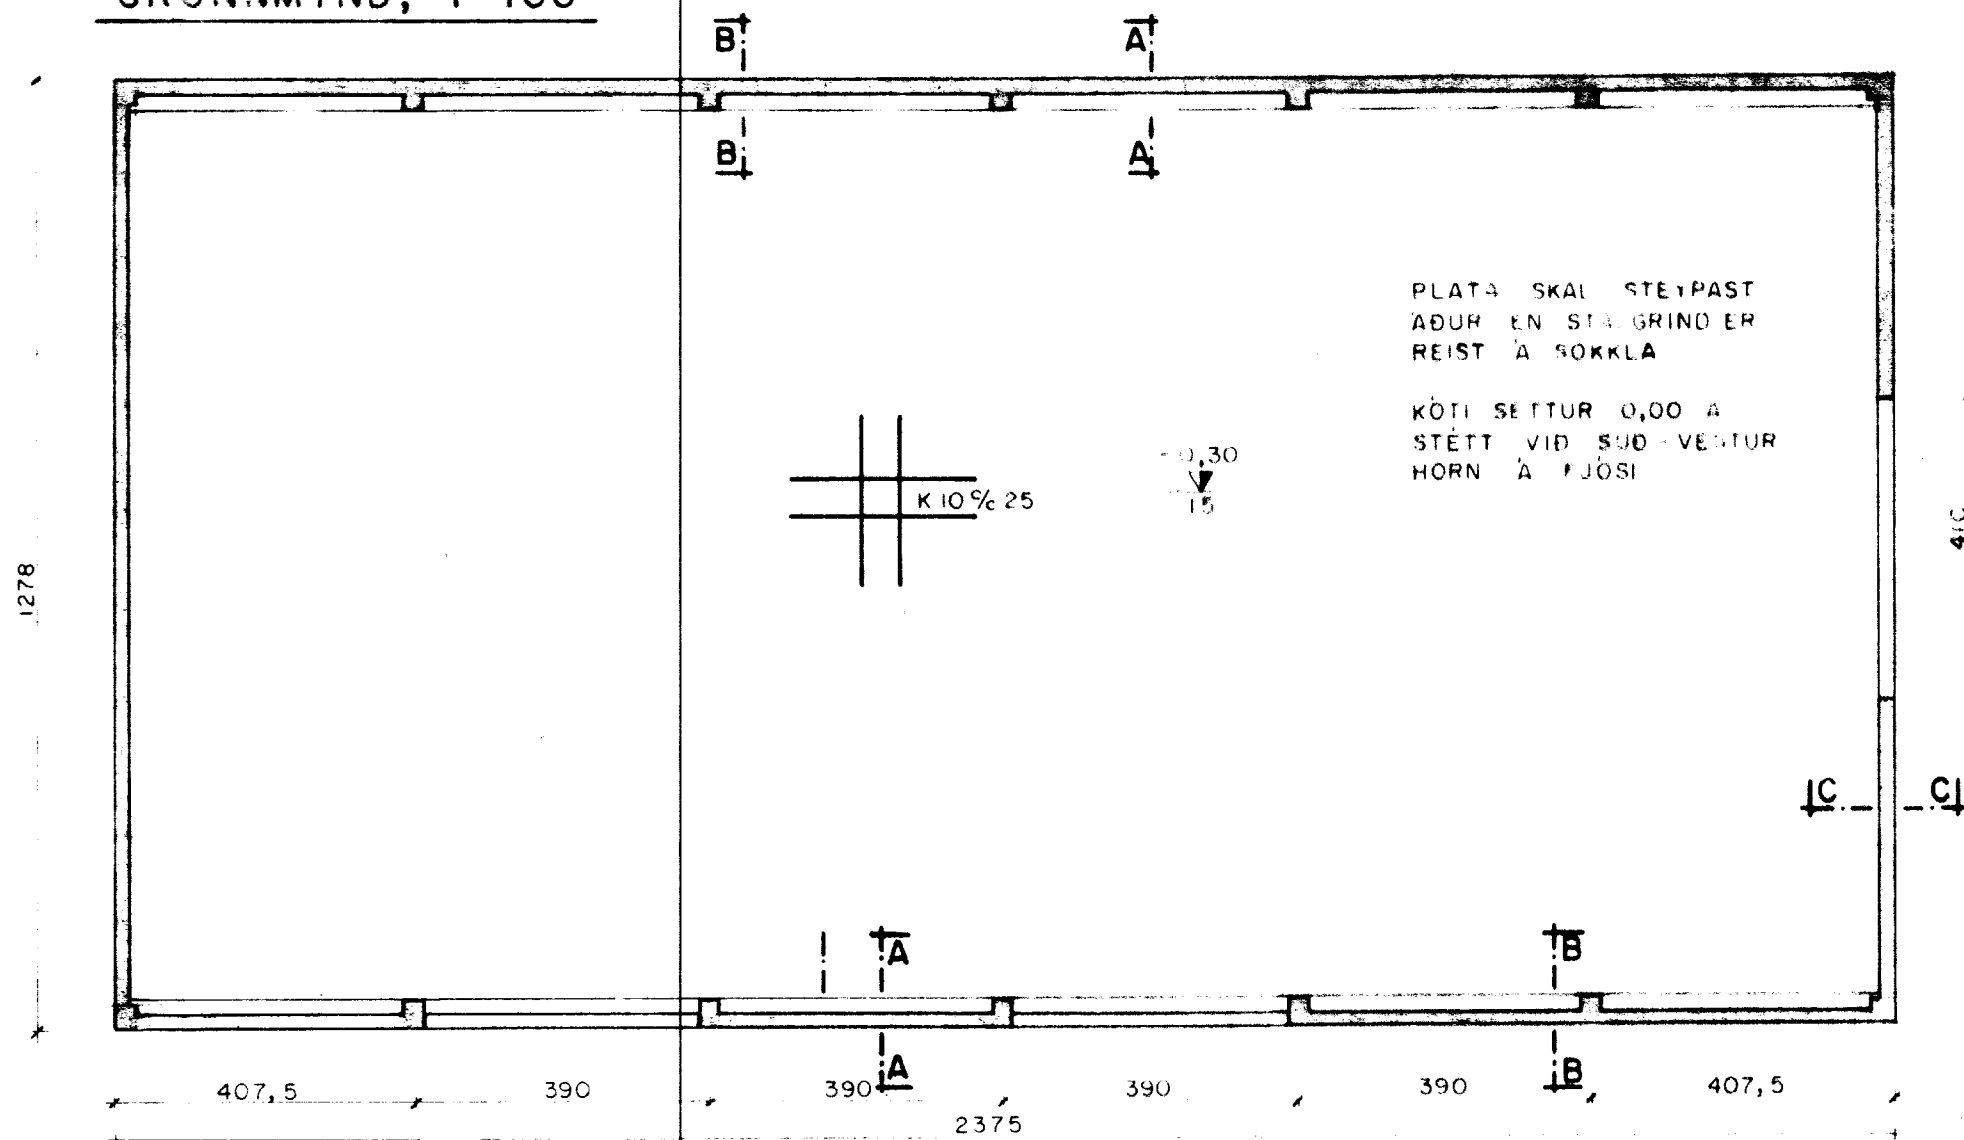


SNIÐ Í GRYFJU, 1:20

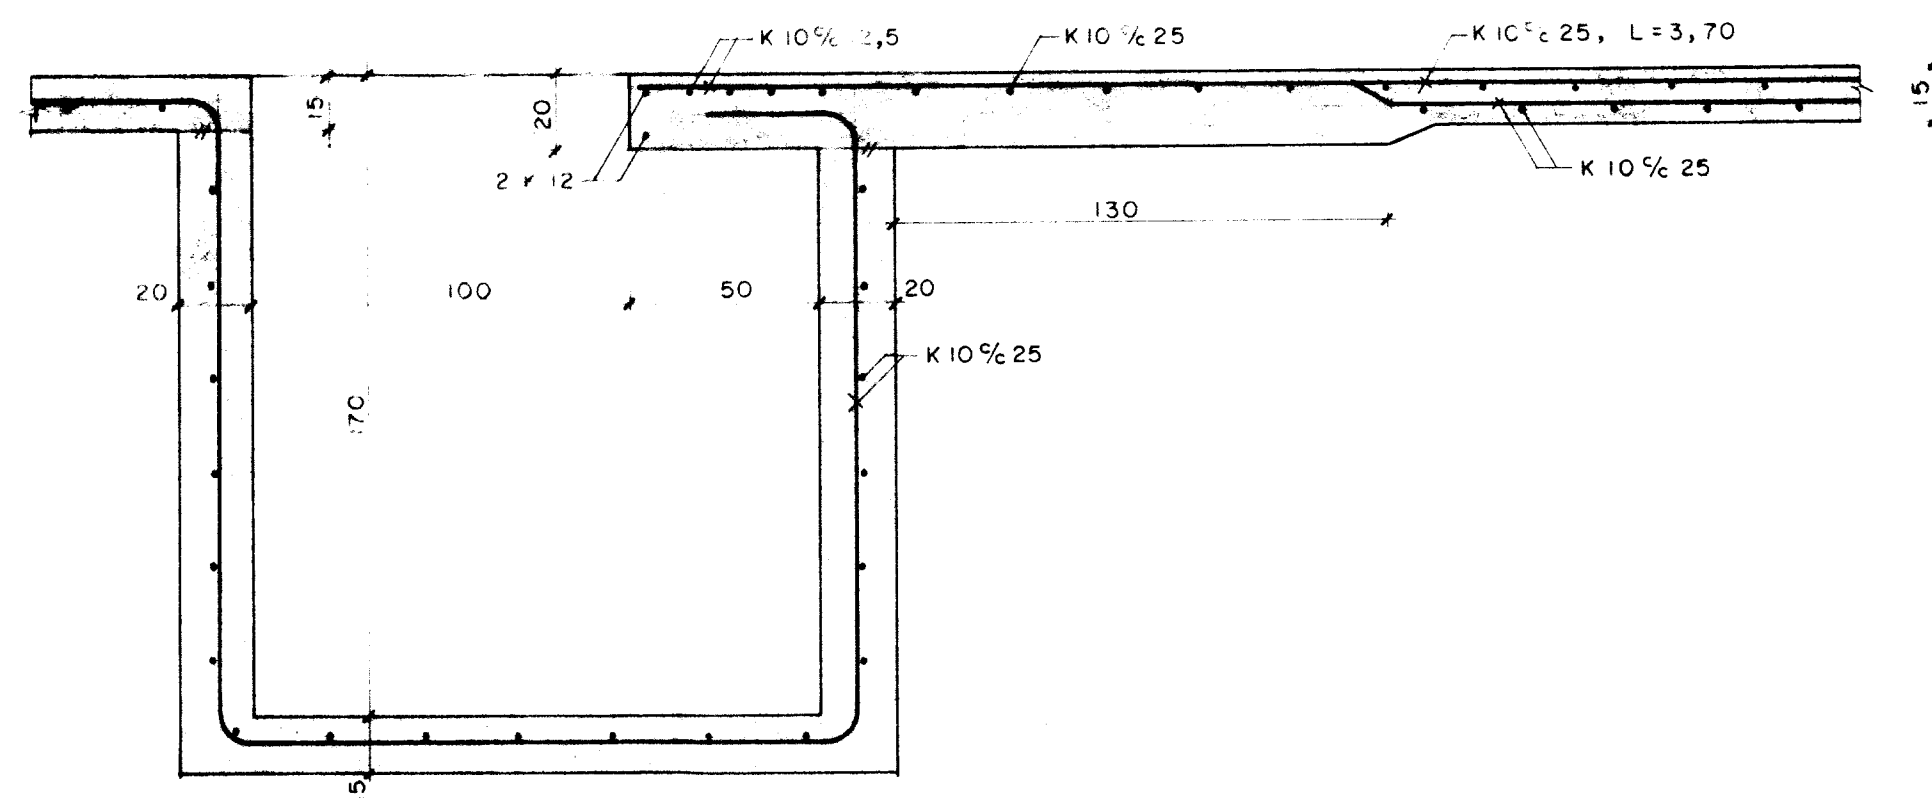


SNIÐ A-A, 1:20

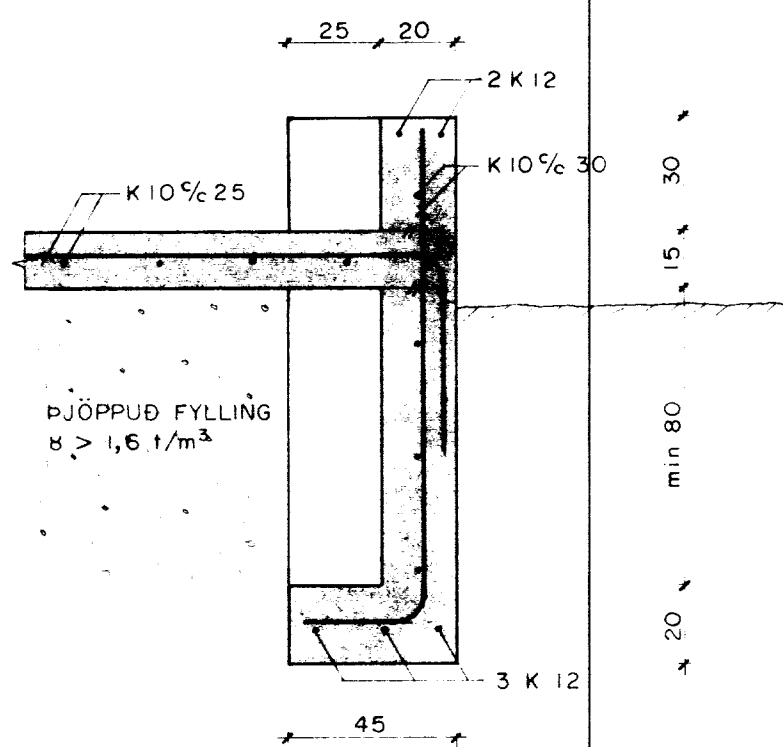


SNIÐ B-B, 1:20

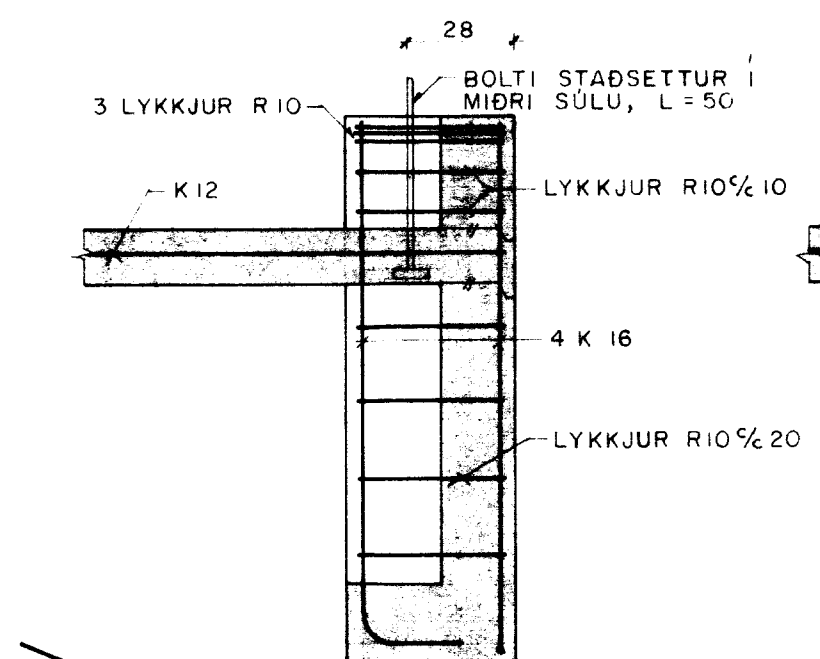

SNIÐ C-C, 1:20

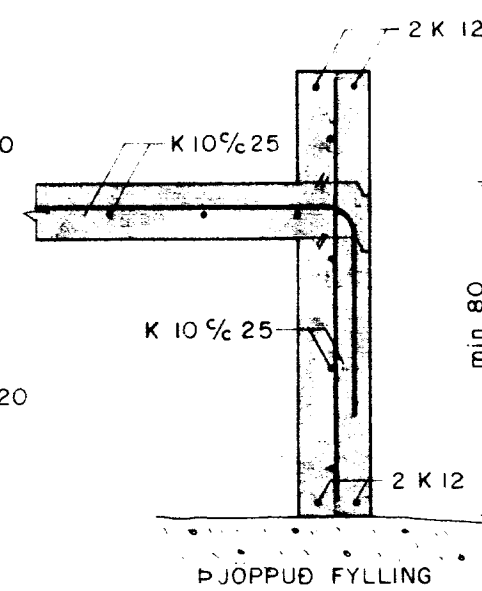


BOLTASTAÐSETNING, 1:20

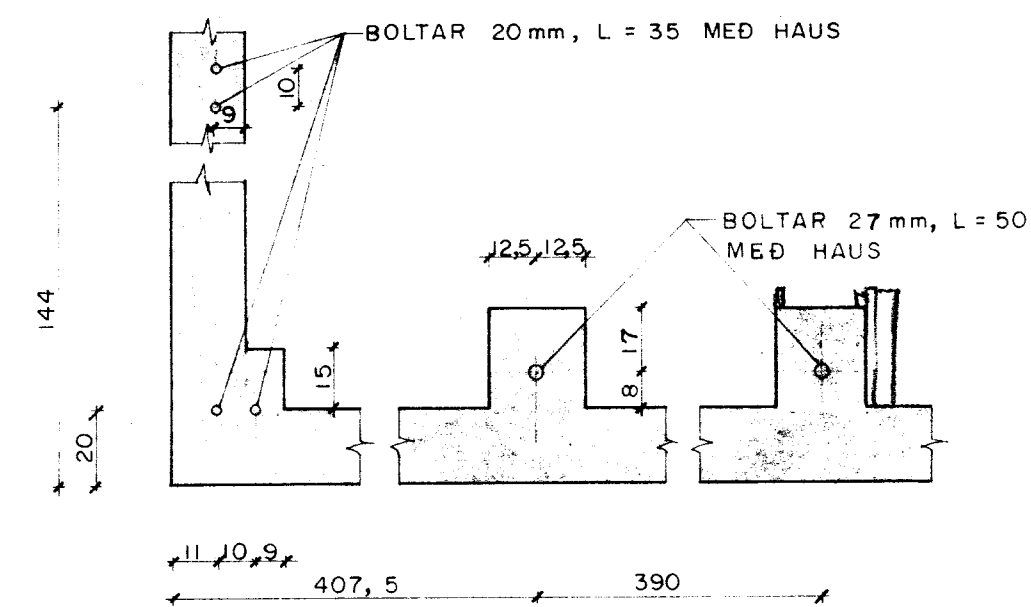

ÓNEFND MÁL ERU Í cm, EN KÓTAR Í m  
ADRAR SKÝRINGAR SJÁ TEIGN. NR. 1

OLL VEGGJÁRN GANGI HEIL Í GEGNUM SÚLUR

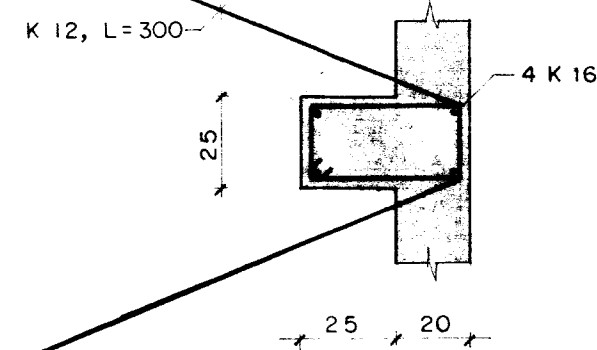

M.	<b>VÉLAGEYMSLA Á HLEMMISKEIÐI</b>  BURÐARPOL: UNDIRSTÖÐUR OG GRUNNPLATA GRUNNMYND OG SNIÐ	E
H. 0.0.1		D
T. M.S.		C
Y.		B
G.		A
DAGS 7/6	SAMM <i>Guðrún Þorvaldsson Verkefningur</i>	MKV 1:20 1:100
		2