

Efni og frágangur lagna sé í samræmi við holræsareglugerð

Jarðvatns og regnvatnslögn \neq 100
samskeyti óþókkuð

Brunnar Ø 100 sm
Golfhæð sé 21,0 m

STADSETNING:

Rotpróna með ekki stöðsetja nær ibúðarhúsi en 5 m og ekki fjar en 30 m. Frérennshispipa skal liggja fyrir neðan botn vatnsbóls sé þeð í grennd, og minnst í 30 m fjarlægd.

Græta skal fyrir þrónni niður á frostfriðar bættan jardvög. Fylla skal söð þrónni með frostþolnu eftir, e m.t. 10-15 cm. Íslit.


niður á frostfritt dýpi. Frérennslislögnum frá rotþró skal vera úr Ø 100 mm pipum. Sé jarðvegurinn sandur, mörð eða gjíupt hraun má meypa frérennslinu beint niður í jarðveginn. Sé um þéttan moldarjarðveg að ræða, má veita frérennslinu í lokadein skurð fylltan með sandi og mörð, eða lekaþró spá teikningar og síðan í opinna skurð eða lek. Til að heildar sandinum í Þóurnefndum skurði hreinum, má setja klór í frérennslislögnum og dreifa klór yfir yfirborð skurðarins, þetta skal aðeins gert í rigningu til að gróður brenn ekki. Eftki skal hreinna með klór þar sem frérennslí er veitt í að eða vatn. Tenging aðrennslislagnum og frérennslislagnum við rotþró skal vera þátt.

LOFTRÆSTING:

Ratþró skal loftreðsta, annað hvort gegn um sörennslislögn upp úr baki, með Ø 70 mm jámpipu eða með Ø 50 mm jámpipu upp úr rotþró. Loftreðstipipe þessi skal vera útbúin með hettu, eða svanaháttí til að fyrirvara um oritkast afan í rotþrónum.

TÆMING:

Aður en rotþróin er tekin í notkun skal fylla hana með vatni og skal hún fyllt i hvert skipti sem hún er tærnd, en þóð þarf að gera einu sinni á ári.
Happilegt er að nota baugsgugu við tærminguna.
Avaltt skal skilja eftir sem svarar ca. 1/10 hluta af nedsta rotneða leginu, til að viðhaldla áframhieldendil gerjun. I hvert skipti sem þróin er tærnd, skal setja í hana eina fótum af leskjúðu kalki til að auðveldar-

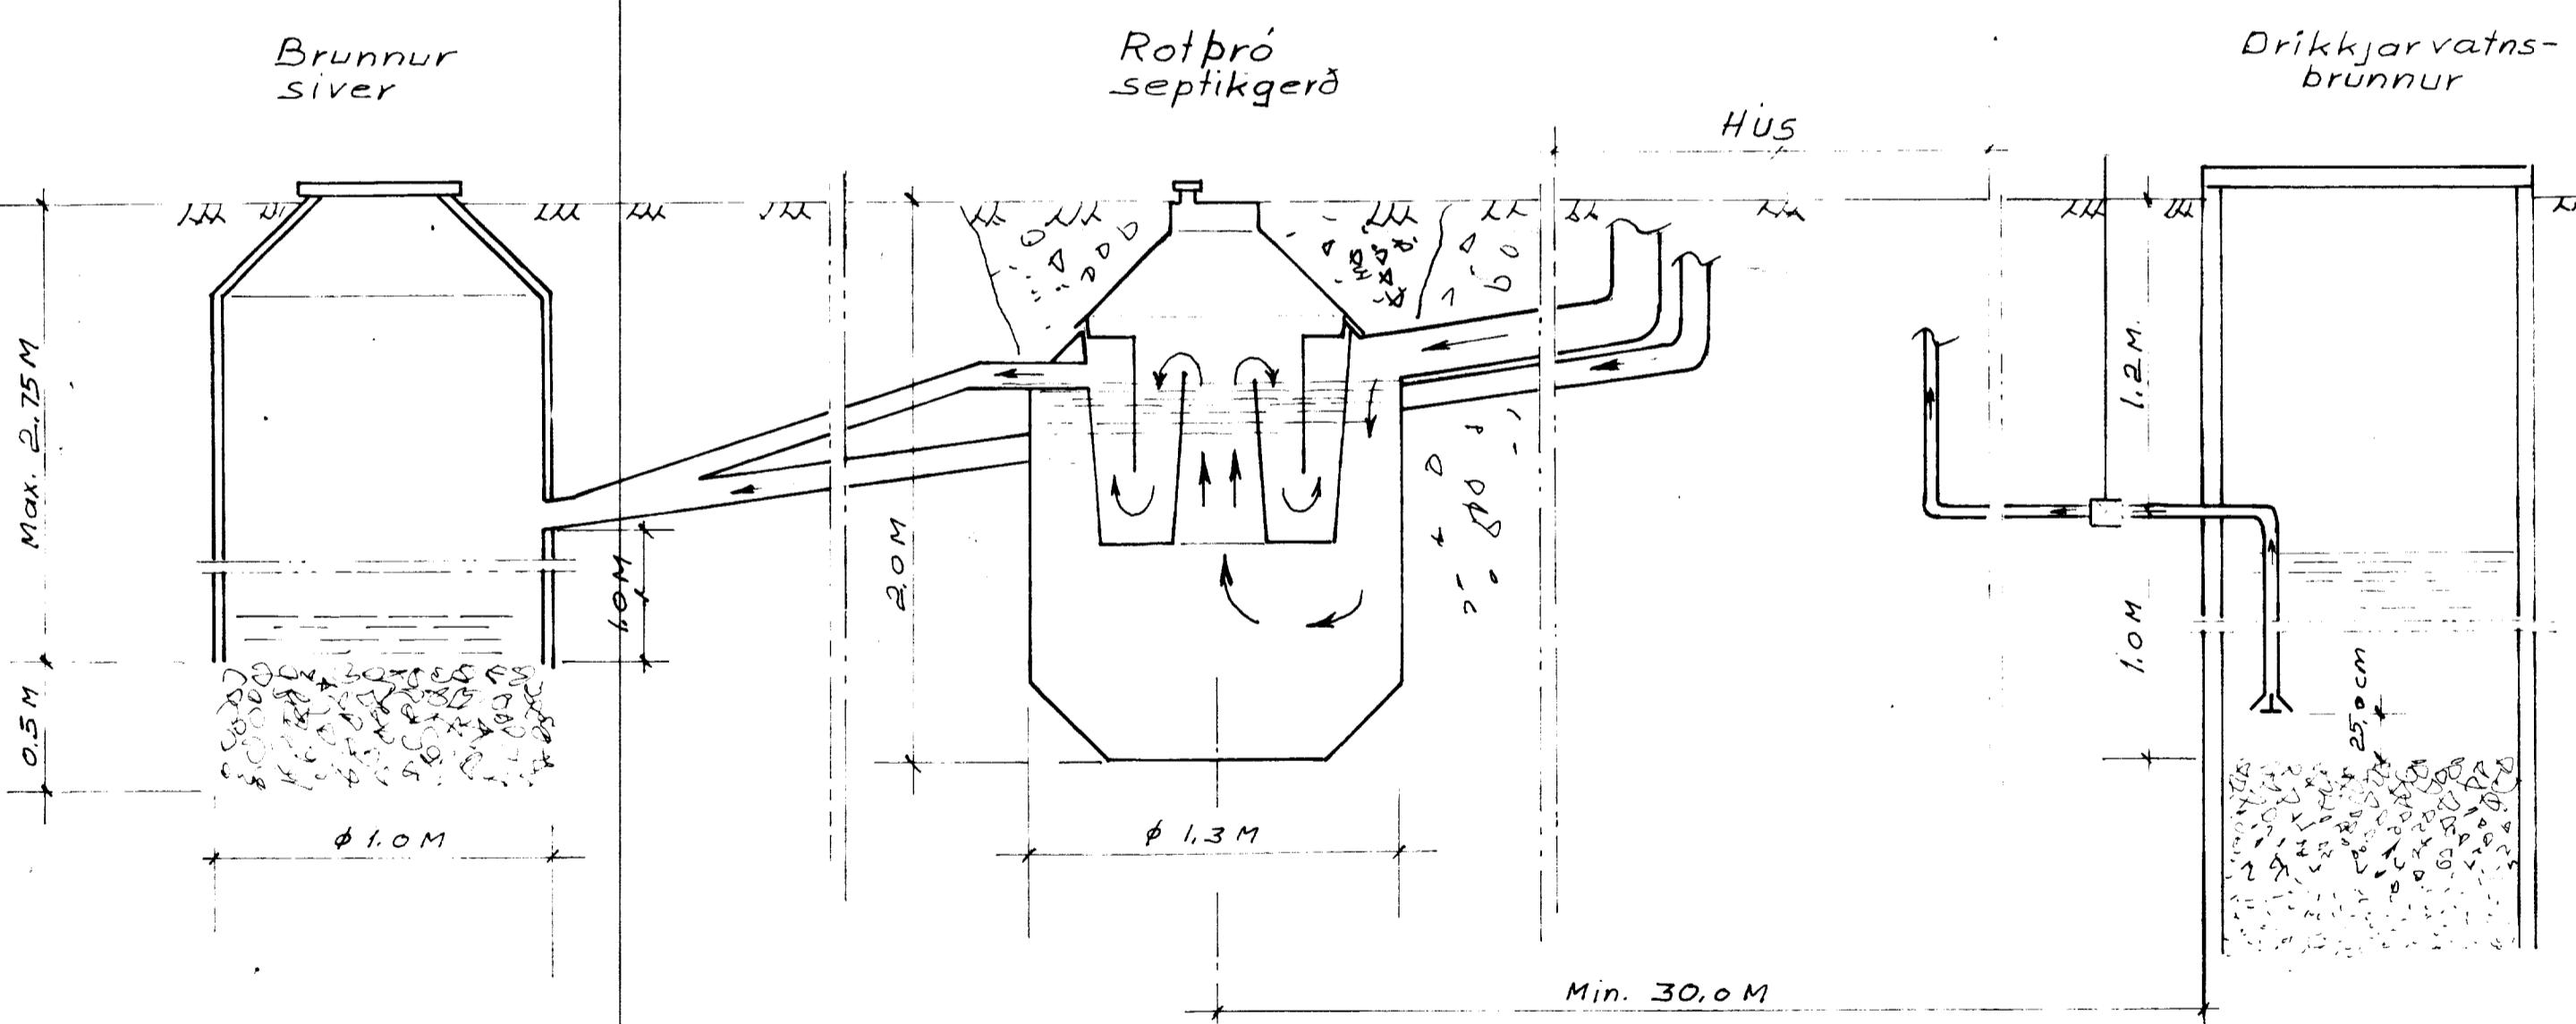

ÓHEIMLIT

EP AD JMGDA FETR PSSAR
JERNINGU NEMA MED LEYFI
DEJULGAR

Skolp og jarðvatnslögn

Teikning þessi gildir almennt fyrir sumarhús og önnur smáhýsi

Scale: 1:50 1:20	ICELAND MAP Súðarleið 4 - 04 Reykjavík Nnr 8454-1451 S. 1813 Postbox 4362, 124 Reykjavík	DATE: DESIGN: Þórm Ósg DRAWN: KM
	Chkd: <i>Ósg</i> Approved: <i>Ósg</i>	DWG. NO. 84 003