




SUDAUSTUR  
MKV. 1:100

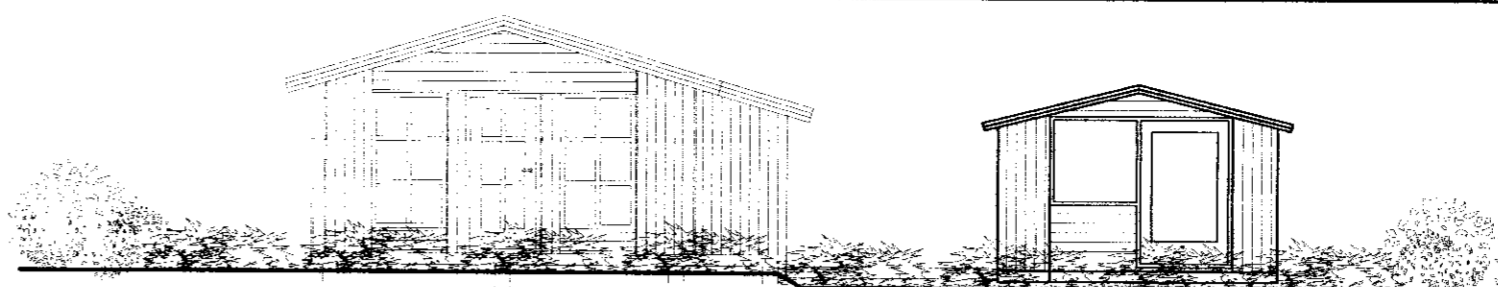


SUDVESTUR  
MKV. 1:100

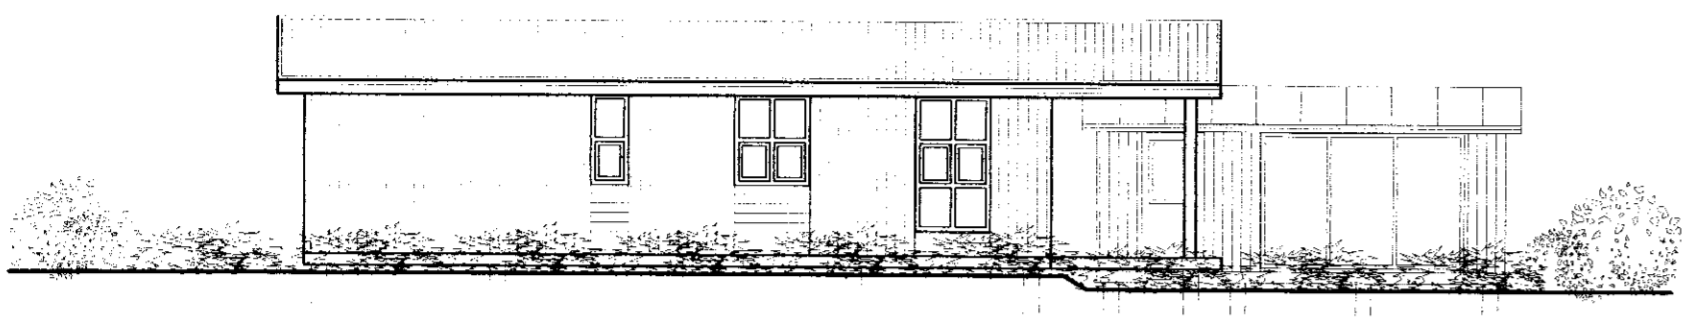


NORDVESTUR  
MKV. 1:100

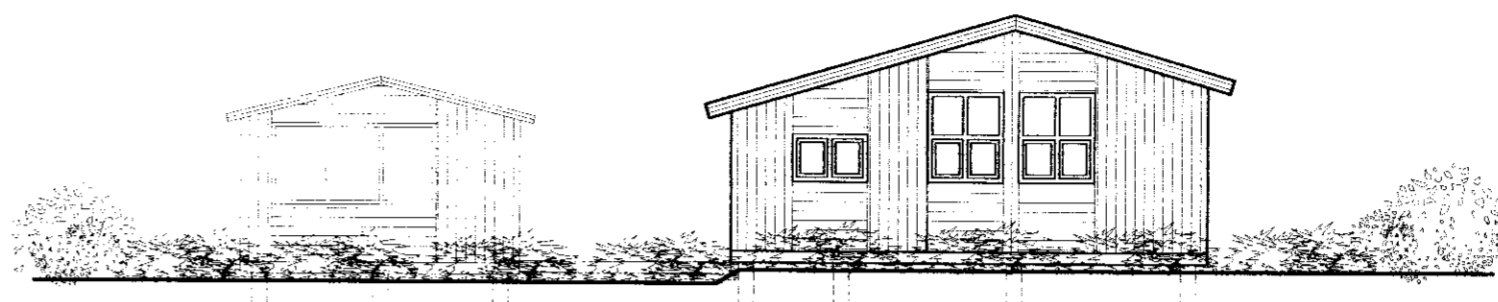


NORDAUSTUR  
MKV. 1:100

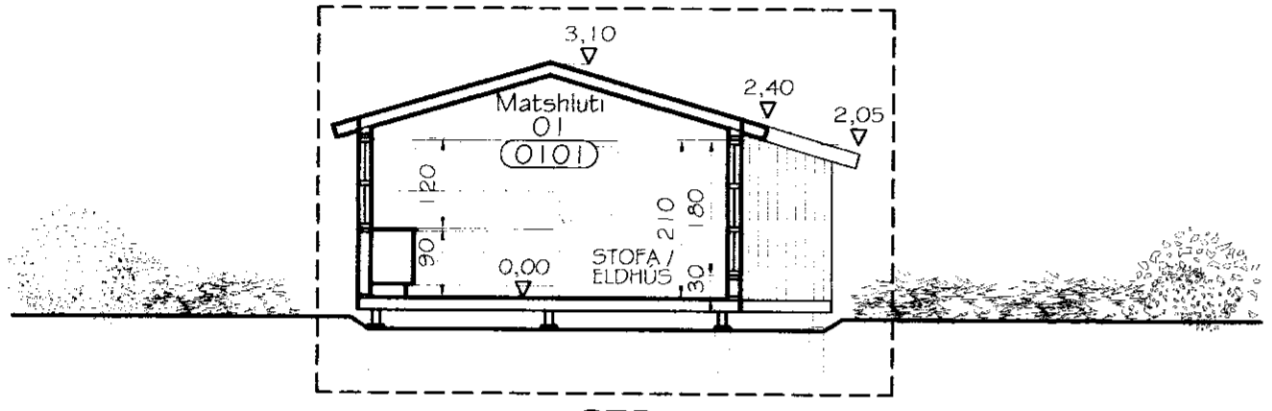


SNID A-A  
MKV. 1:100

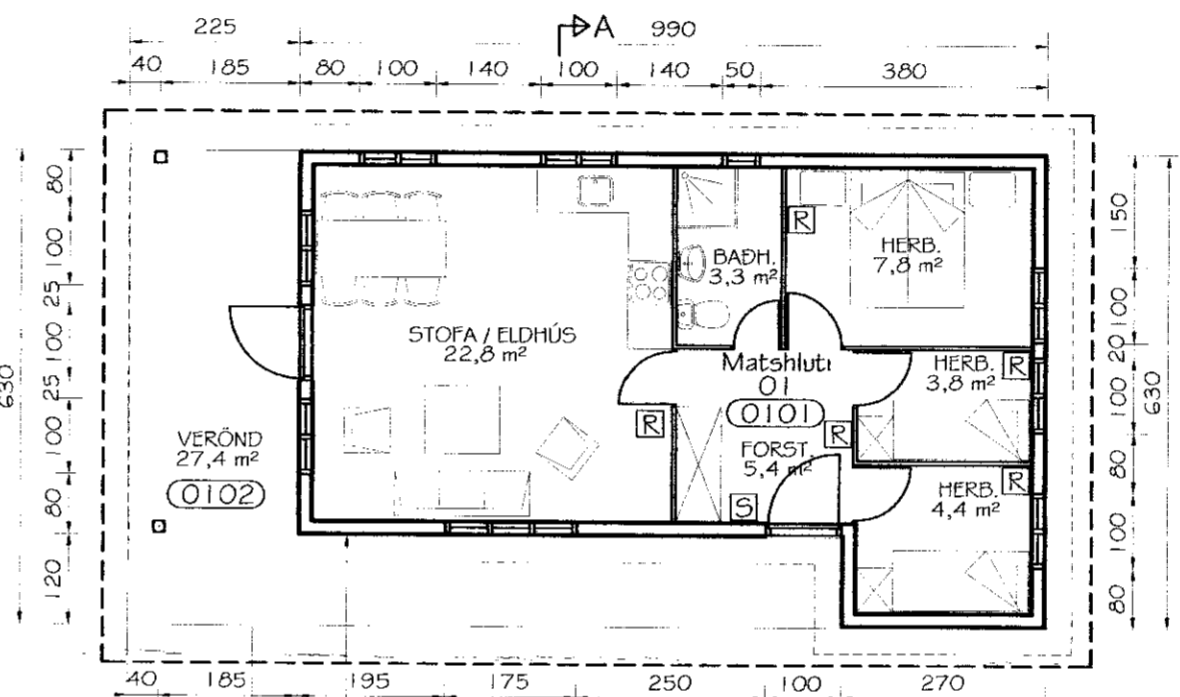

GRUNNMYND  
MKV. 1:100

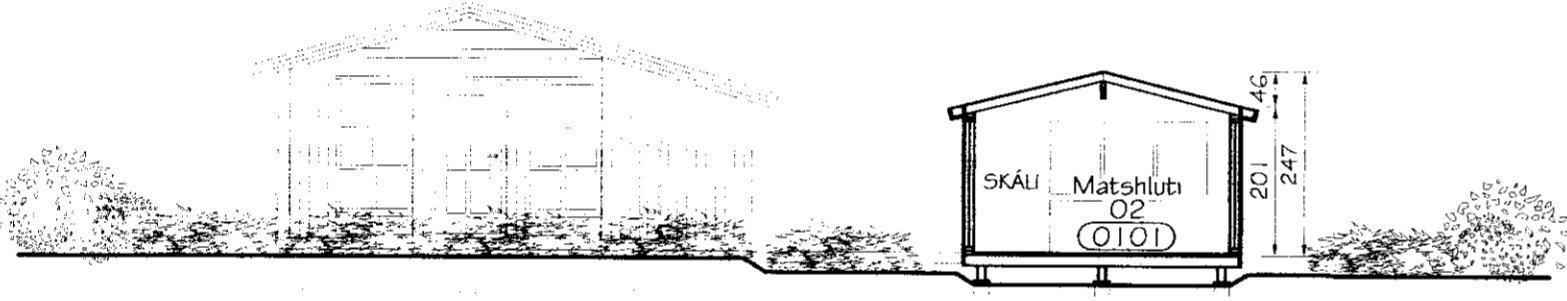

SNID B-B  
MKV. 1:100

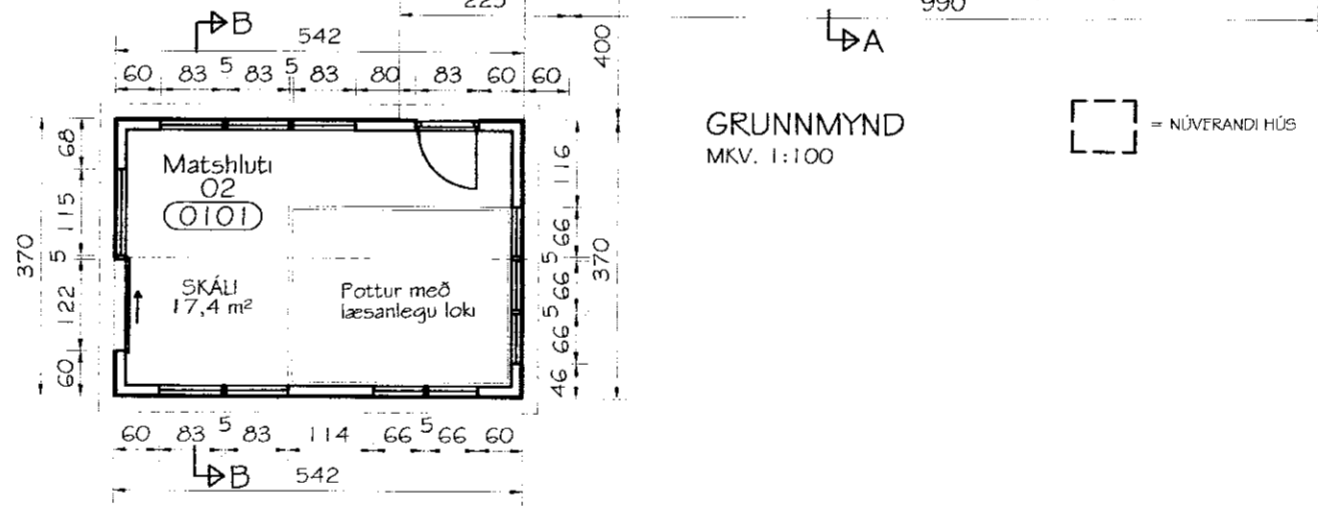


Skráningartíttill: Hrutalagar 2 - Skeiða og Gnúpverjahreppi  
Landnúmer: 186444  
Matshlutanúmer: 01  
Utgáfa: 4.011

Uppskipting og lýsing	D0	D1	D2	D3	D4	D5	D6	D7	D8	D9	D10a	D10b	D11	D12	D16	D17
Loftun	Rými	Netfl. text	Höfuð-Flötun	Rígnar-flöt	Stærðir	D5M	D6	D7	D8	D9	D10a	D10b	D11	D12	D16	D17
Matshluti						53,7	0,0	0,0	0,0	53,7	0,0		156,6	47,5	53,7	129,200
Botn																10,7
A 0101	1. hæð	Sumarhús	N	0101		53,7	0,0	0,0	0,0	53,7	0,0	2,05	146,1	47,5	53,7	129,200
C 0102	Vernd		S	0101		53,7				53,7		3,10	146,1	47,5	53,7	2,72
									0,0	27,4						0,000

Skráningartíttill: Hrutalagar 2 - Skeiða og Gnúpverjahreppi  
Landnúmer: 186444  
Matshlutanúmer: 02  
Utgáfa: 4.011

Uppskipting og lýsing	D0	D1	D2	D3	D4	D5	D6	D7	D8	D9	D10a	D10b	D11	D12	D16	D17
Lokun	Rými	Netfl. text	Höfuð-Flötun	Rígnar-flöt	Stærðir	D5M	D6	D7	D8	D9	D10a	D10b	D11	D12	D16	D17
Matshluti						20,1	0,0	0,0	0,0	20,1	0,0		58,1	17,4	20,1	46,806
Botn																4,0
A 0101	1. hæð	Skáli	N	0101		20,1	0,0	0,0	0,0	20,1	0,0	2,47	54,1	17,4	20,1	2,69
						20,1				20,1		2,93	54,1	17,4	20,1	46,806

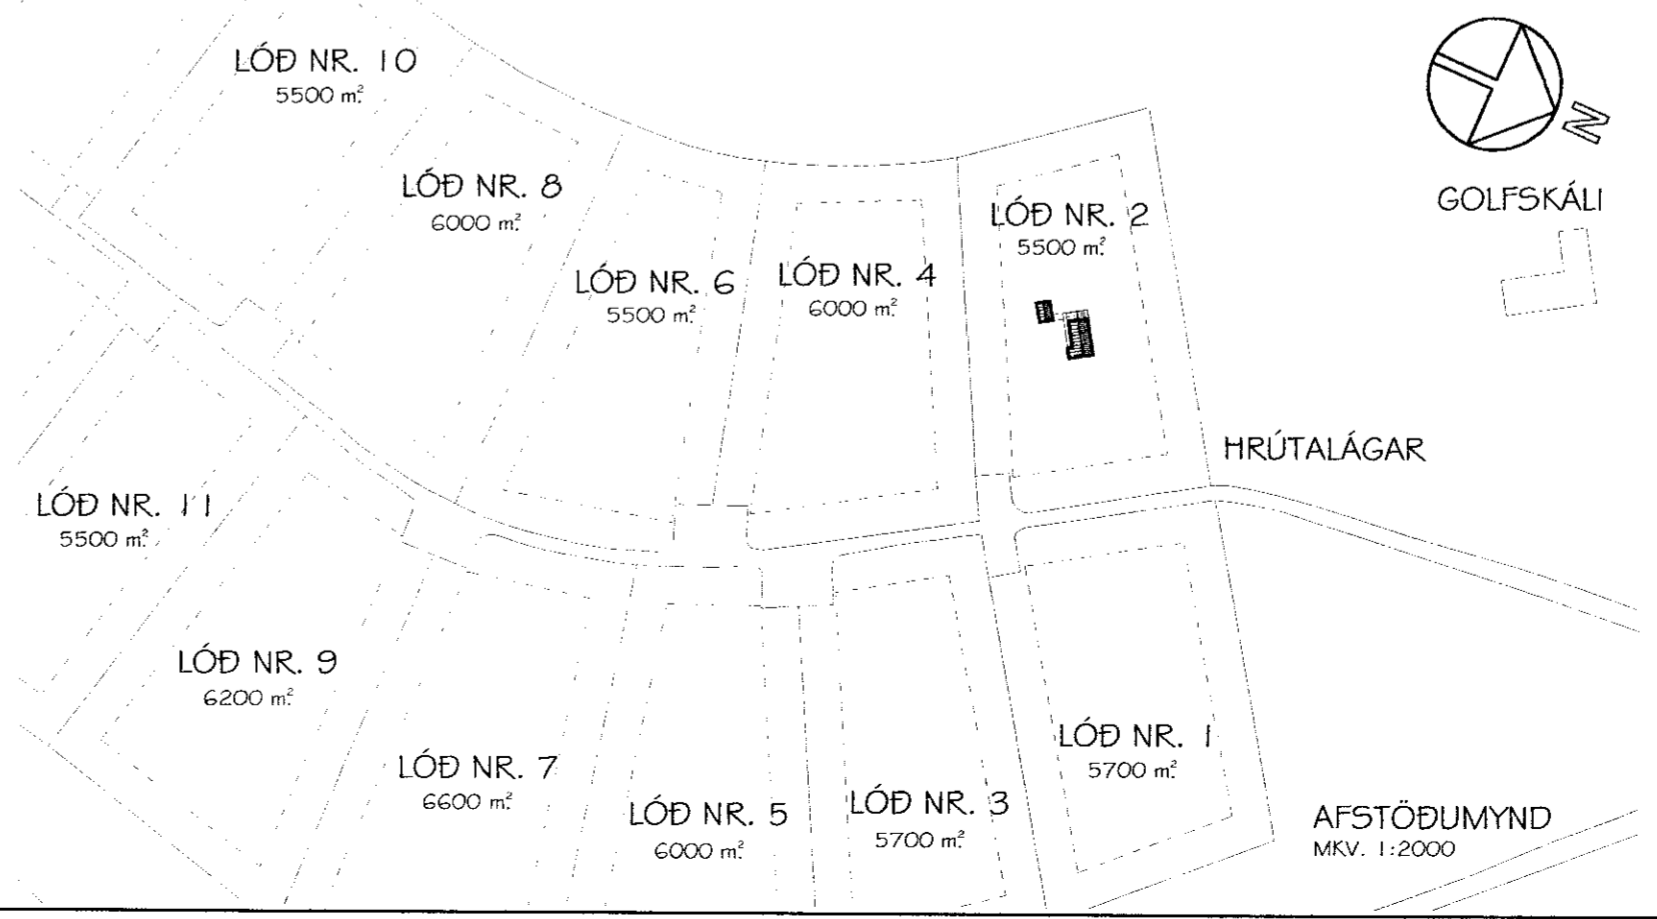

**SAMDYKKT**  
3. APRÍL 2010  
*Þórunn Þorvaldsson*  
Byggingarfræðingur, Aðalstr. 10 og Félagsg.

**BYGGINGARLÝSING:**  
NÚVERANDI HÚS ER TEIKNAD UPPI EFTIR TEIKNINGUM SVERRIS NORDJÓRDS, SAMDYKKTUM AF BYGGINGARNEFND Í SEPTEMBER 1995. BYGGÐUR ER ÓUPPHITADUR SKÁLI UTAN UM HEITAN POTT. BURÐARGRIND ÚR TIMBRI: ÞAK 50x125 mm, ÚTVEGGIR 50x125 mm OG GÓLFÞITAR 2x50x150 mm. MÆNISBITI Í ÞAKI ER 50x225 mm. ÞAKA ER ÓEINANGRAÐ. ÚTVEGGIR ERU ÓEINANGRAÐIR. GÓLF ER ÓEINANGRAÐ. HÚSIÐ ER KLÆTT AÐ UTAN MEÐ TIMBURKLÆDNINGU. Á ÞAKI ER ÖRYGGISGLER FEST OFAN Á SPERRUR. HÚSIN ERU SETT Á STEYPTAR UNDIRSTÖÐUR. GLER Í GLUGGUM ER TVÖFALT. STÆRÐIR HÚSS SBR. SKRÁNINGARTÖFLU.

Br. nr.	Dags.	Af.	Breyting
(A)			
(B)			
(C)			
(D)			

**VEGA**  
Ráðgjöf - Hönnun - Efnit  
*Þórunn Þorvaldsson*  
PÁLL PÓULSEN - KÍ: 200367-4729  
BYGGINGAFRÆÐINGUR - BFÍ

VEGA ehf. - Kt: 410206-1610 - pallpoulsen@gmail.com - GSM: 698-7173

**Sumarhús Hrutalagar 2 í landi Stóra Hofa Skeiða- og Gnúpverjahreppi**

Teikningartíttill: Afstöðumynd, grunnmynd, sniðmyndir og skráningartafla

Dags.: 01.03.2010 Kvarði: 1:100 / 1:2000

Hannað: PP Teiknað: PP

Verknr.: 10-001 Teikn.nr.: 101 Breyt.nr.: