


Efni og frágangur lagna sé i samræmi við holræsareglugerð

Jarðvatns og regnvatnslögn ø 100
samskeyti óþókkud

Brunnar ø 100 Sm

Gólfhæð sé 21.0 m

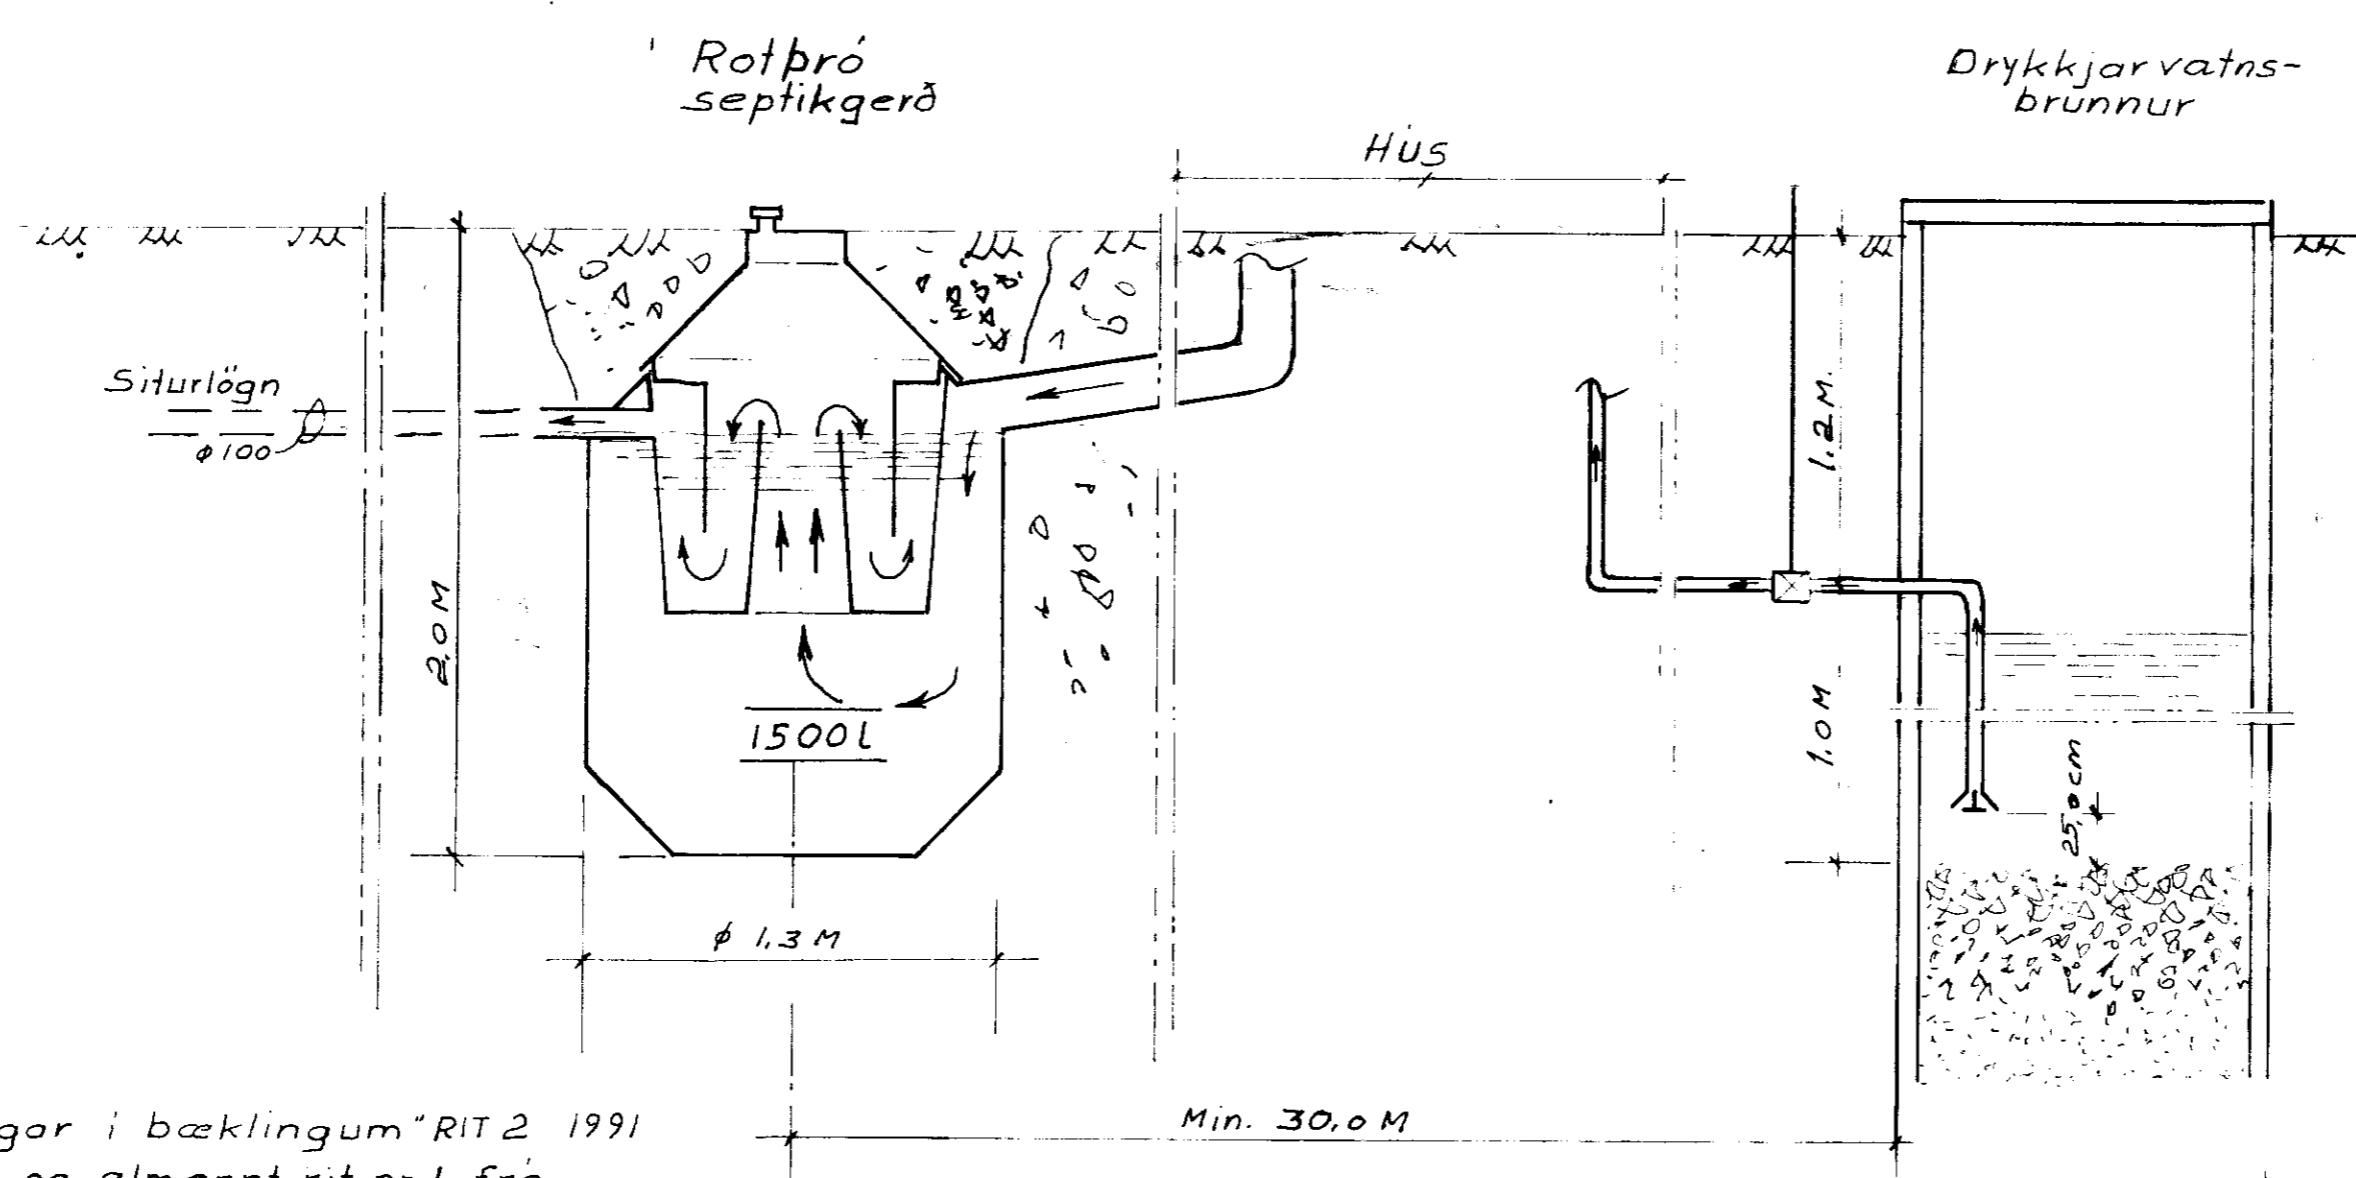

Sjá nánari upplýsingar í bæklingum "RIT 2 1991" um sumarbústaði og almennt rit nr. 1 frá Hollustuvernd ríkisins.

STADSETNING:

þeð þótt með ekki stæðsetja nær ibúðarhús en 5 m og ekki fjar en 30 m. Frárennslapipo skal liggja líkam með botn vetrabóla sé þóð í grænd, og minnst í 30 m fjarlægð.

Bræða skal fyrir þónni niður á frostfríu þettan jarðveg. Fylla skal að þrónni með frostþolnu eftir, s.e. aður á frostfrítt dípi.

Frárennslalögn frá rotþró skal vera úr Ø 100 mm pipum. Sé jarðvegurinn sandur, móð eða gjíupt hrein með myga frárennslunu beint niður í jarðvegin. Sé um þóttan moldarjarðveg að ræða, má veita frárennslu í lokðen skurð fyltan með sandi og móð, eða leikapró sjá tekningsar og síðan í opinn skurð aðeins. Tiltug heildi sandinum í ðóurnefndum skurði hreinum, með setja klör í frárennslalögnina og drofna klör yfir yfirborð skurðarins, þetta skal aðeins gari í rigningu til að grðbur brenni ekki. Ekki skal hraða með klorum eða frárennslar er veitt í að eða vetr. Tenging frárennslalögnum og frárennslalögnum við regnþó skal ekki þótt.

LOFTRÆSTING:

Rotþró skal loftresta, annað hvort gegn um adrennslalögn upp úr þekti, með Ø 70 mm jemþípu eða með Ø 50 mm jemþípu upp úr rotþró. Loftrestapipo þessi skal vera útbúin með hettu, eða svansháði til að spilfryggja grjóttkast ofan í rotþróna.

TÆMING:

Aður en rotþróin er tekin í notkun skal fylla hana með vatni og skal hún fylt í hvort skipti sem hún er tilandi, en þóð þarf að gera sínu sinni á ör.

Hoppilegt er að nota heusugu við tæminguna.

Áætlu skal skilja eftir sem svarar ca. 1/10 hluta af neðsta rotvæða legina, til að vildhaldi ótæmehaldandi gerjun. Í hvort skipti sem þróin er tæmd, skal setja í henni eins fótu af leikjuðu kalki til að austvæða gerjun.

ÓHEIMILT

ER ÁÐ UMÐA FETIR PESSARI
TEKNINGU NEÐMA MED LYFI
HOFUNCAR.

Skolp og jarðvatnslögi

Teikning þessi gildir almennt fyrir
sumarhús og önnur smáhýsi

Scale	TEKNTVAKRON	DATE
		1:50
		1:20
		11/11/94
		11/11/94
		DRAWN KM
		Approved by
		DWB. NO. 84 003

Hús í landi Stórhofs, Gr. Spverjahreppi
Arnessíðslu, Hrótabægar nr. 3 Lððarstæði 0.51 ha

Enka: J. Ósg
Approved: J. Ósg