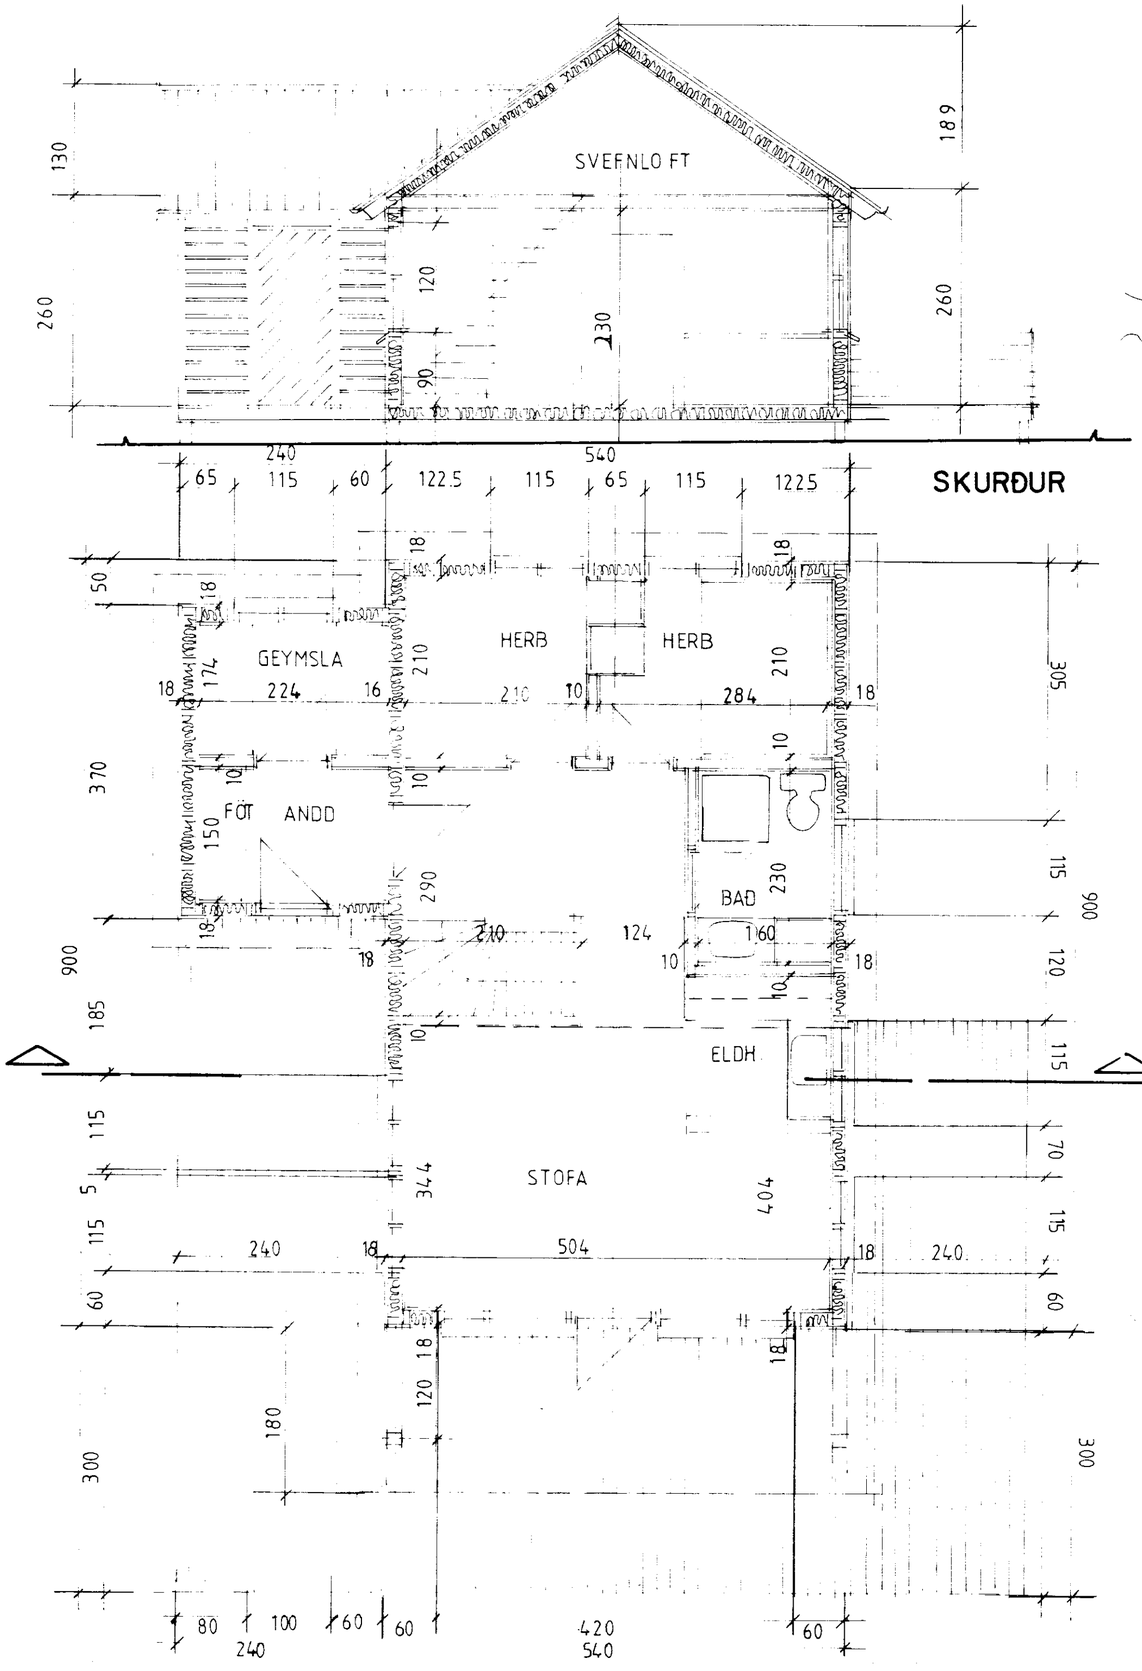

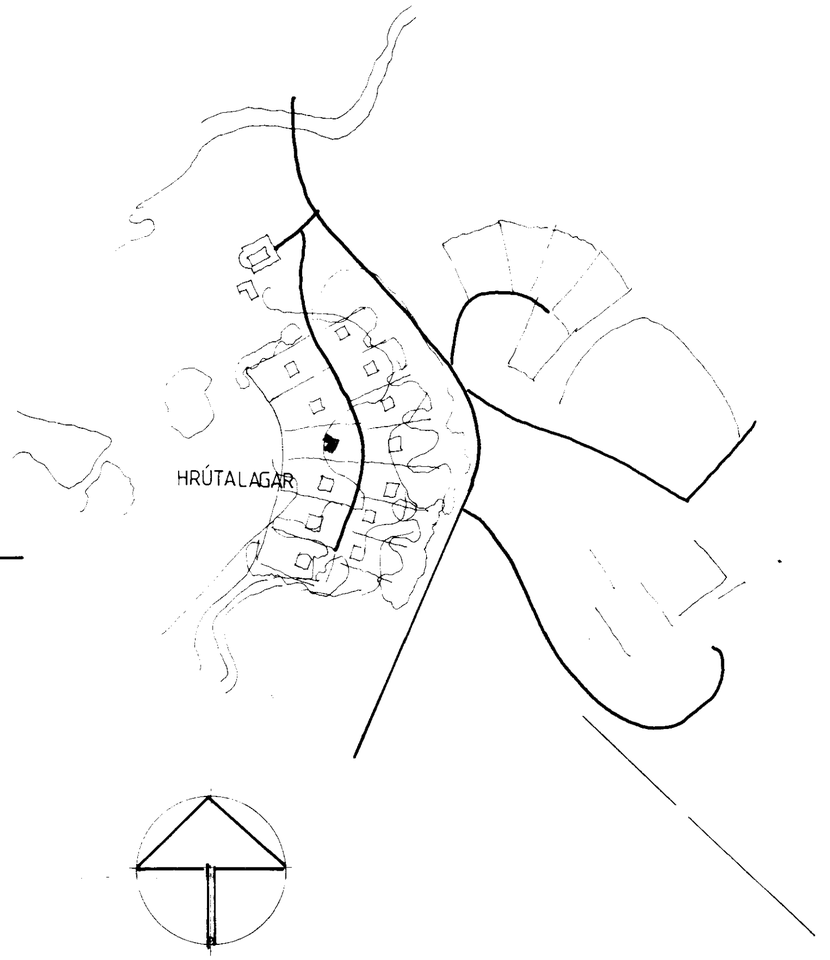

GEYMSLUSKÚR

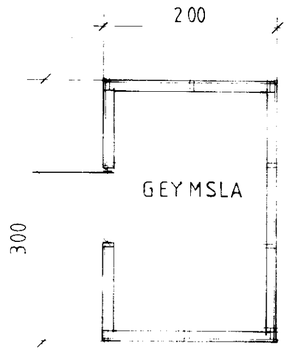

GRUNNMYND

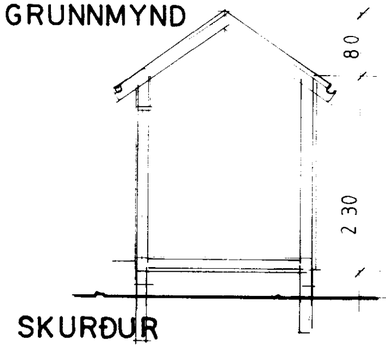

SKURÐUR

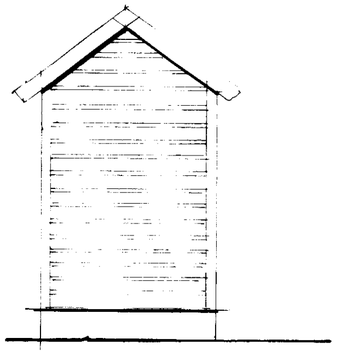

GRIND 2"x5" 60 CC
GÓLF 2"x6" 60 CC
SPERR. 2"x6" 60 CC

HLIÐARMYNDIR

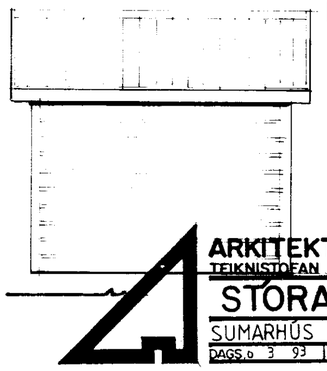

ARKITEKT KRISTINN RAGNARSSON
TEIKNISTOFAN SMIÐJUVEGI 11 200 KÓP. SÍMI 91-642255

STÓRA HOF BL. 2

SUMARHÚS HRÚTALÆGAR 6

DAGS. 3 93	HÖNN. KR	TEIKN. KR	YFIRF.	M. 1:100