



Samp. 30/99 + 4/2000
Gunnar Gunnarsson


BLAD nr 3

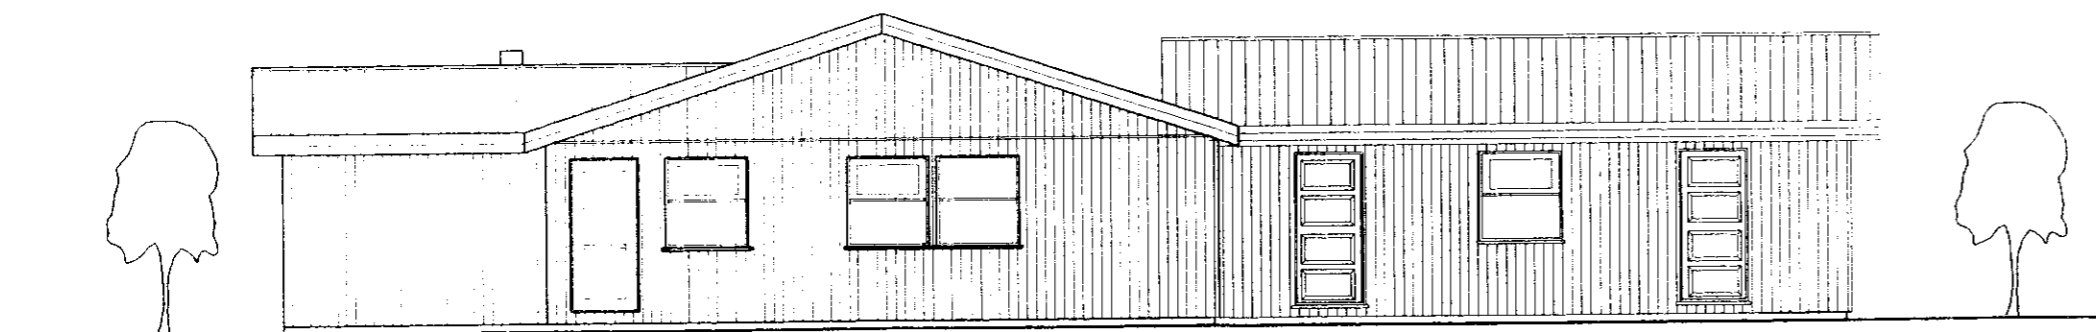


SUDURHLIÐ

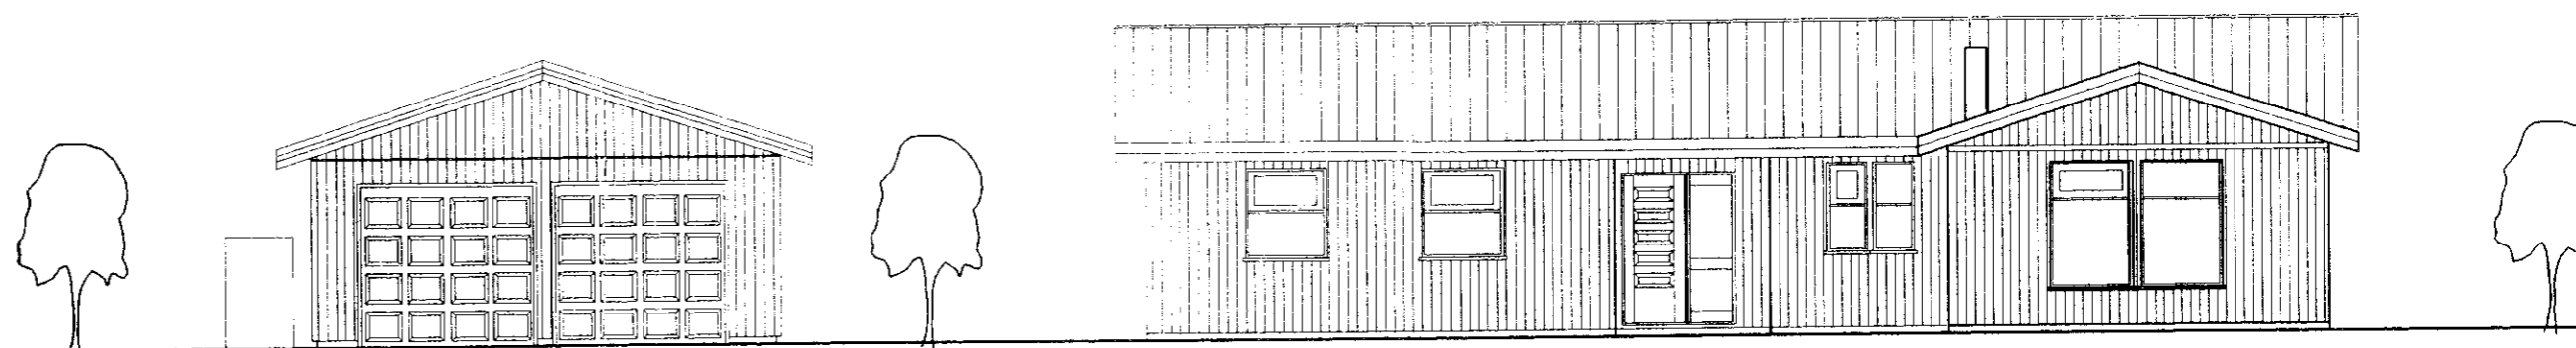

VESTURHLIÐ

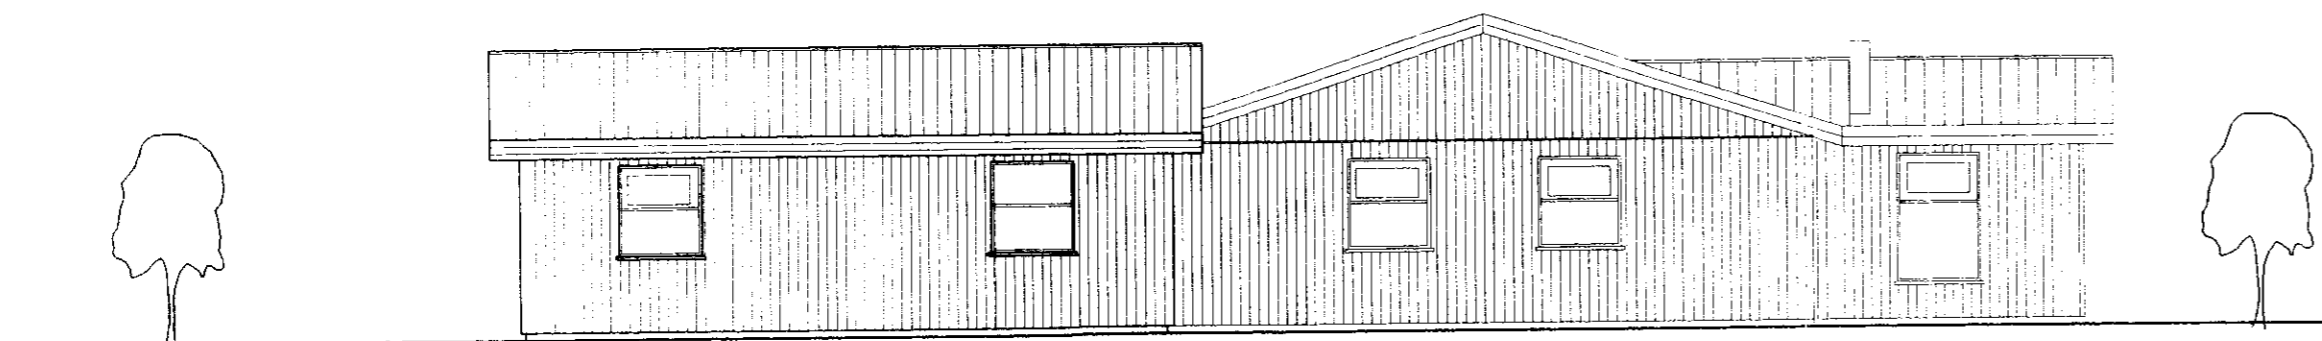

NORÐURHLIÐ

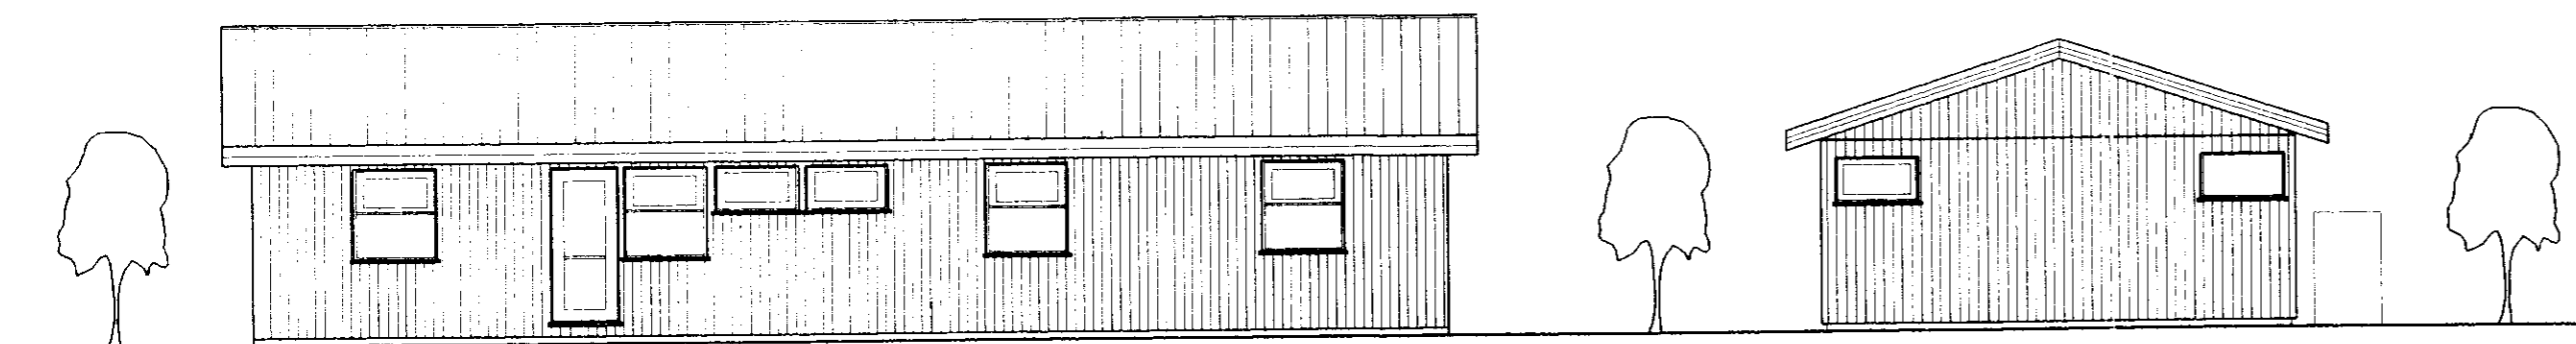

AUSTURHLIÐ

BREYTT Í OKT 1999:
BYGGÐUR.

Váðlaug Þorsteinsdóttir

es

TEIKNISTOFAN SÚÐURLANDSBRÁUT 48
S: 588-7344 FAX: 588-7343

VERKHEITI. HRAUNTEIGUR GNÖPVERJAHREPP Mkv. 1:100

VERKHUTI. ÚTLIT DAGS. Sept. 1996

HANNAÐ. SIGURÐUR KJARTANSSON kt 090246-2839

BLAD NR 3 AF 3

TEIKNAD kjartan sigurðsson kt. 121066-5809

BREYTT. 29.10 1999