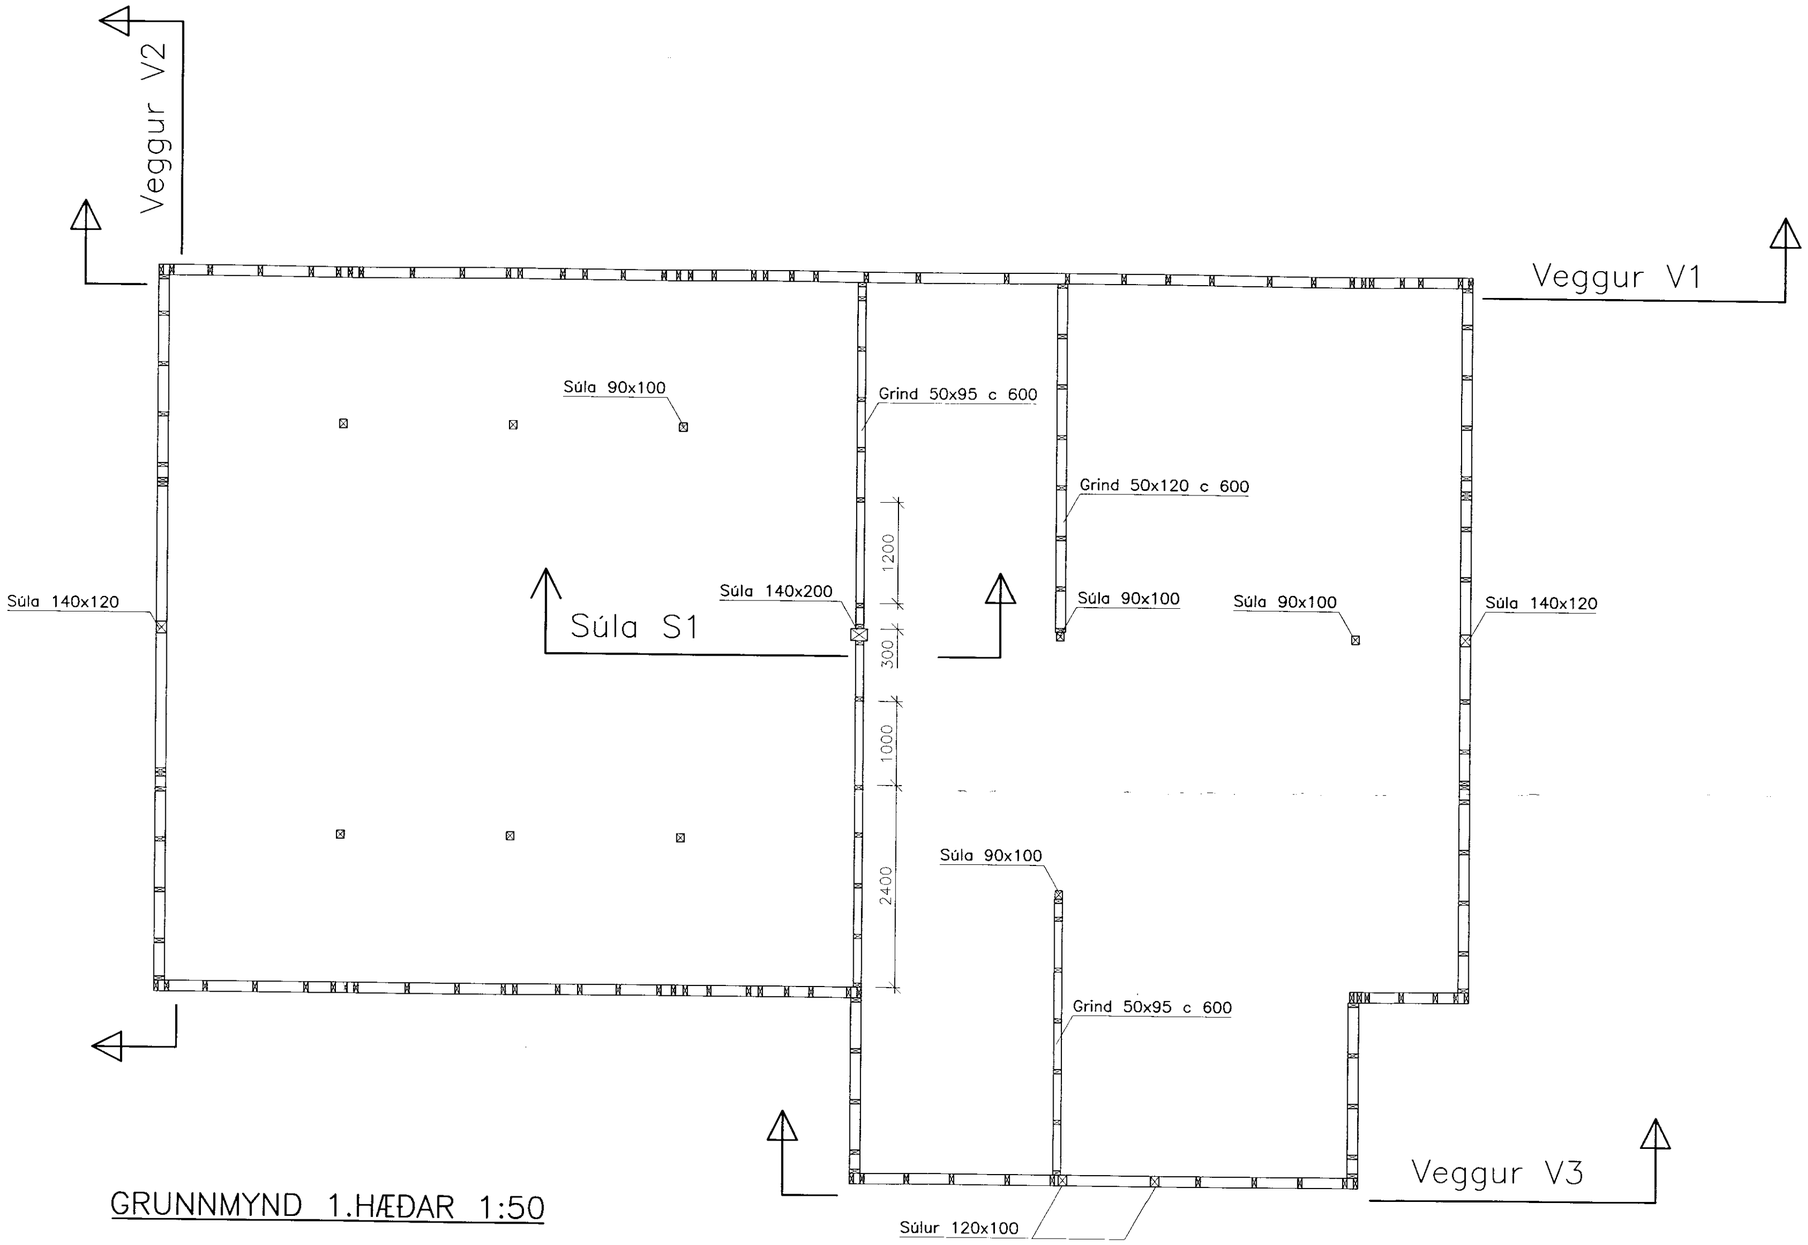

GRUNNMYND 1.HÆÐAR 1:50

1 : 50

1 0 1 2 3 4 5 m

Þorgrímur Eiríksson 111038-3259

ÚTG.	DAGS.		TEIKN.	BREYTT	YFIRF.	SAMÞ.	

HANNAÐ	ÞE
TEIKN.	ÞE
YFIRF.	
SAMÞ.	
DAGS.	17.04.98
VERKNR.	97016
TEIKN. NR.	3.07

Þorgrímur Eiríksson
VERKFRÆÐISTOFA
Bildshöfði 12
112 Reykjavík
Sími: 557 5200
Fax: 557 5201

GISTISKÁLI Í HÓLASKÓGI

BURÐARVIRKI
VEGGIR, GRUNNMYND

ÚTG.