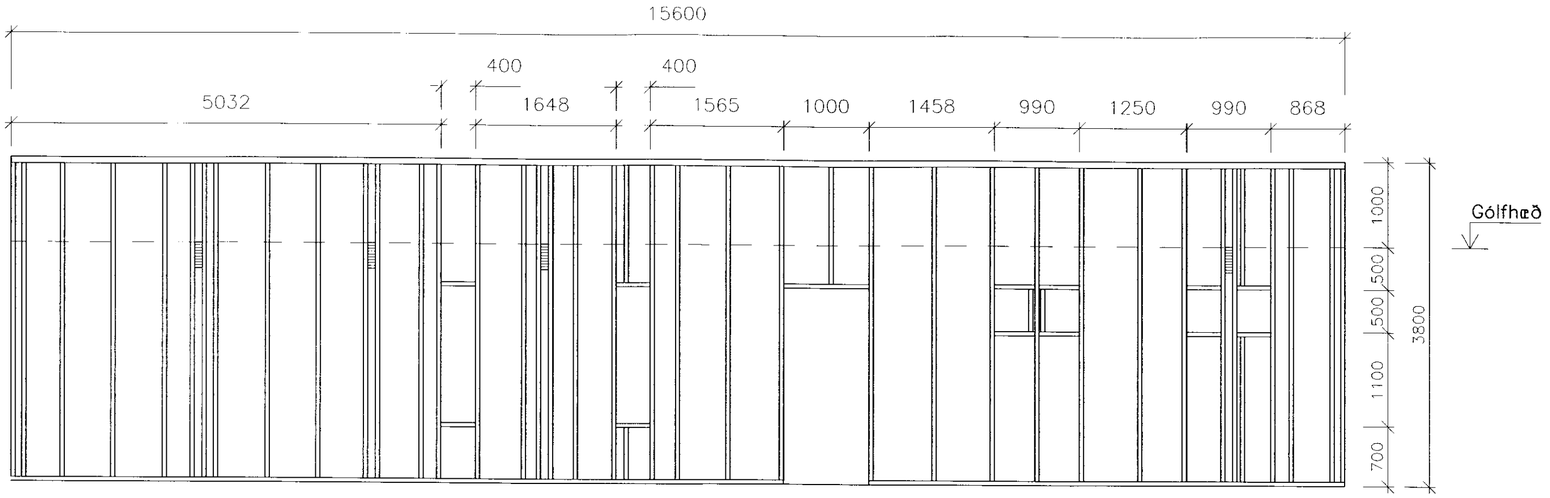

VEGGUR V1

HLIÐARMYND 1:50

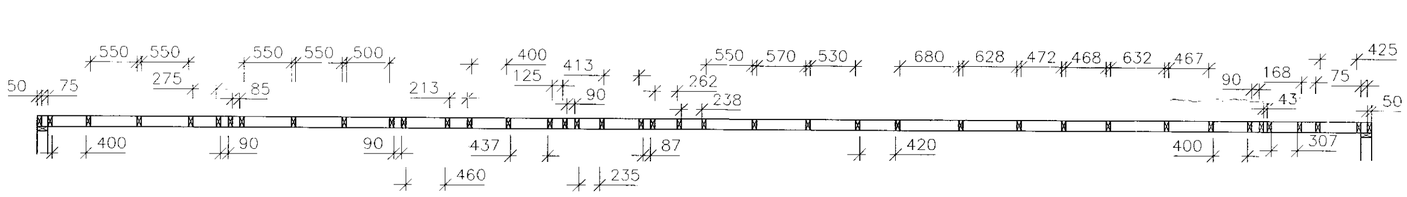

GRUNNMYND 1:50

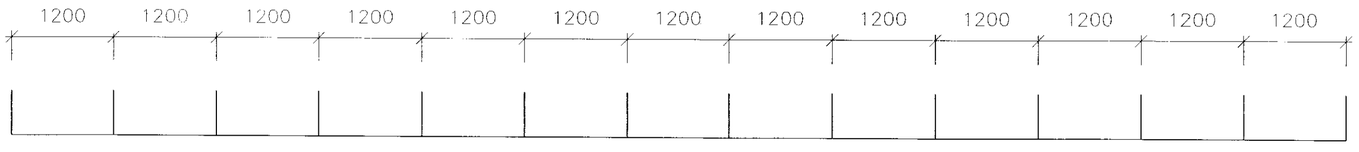

KROSSVIÐARPLÖTUR 1.50

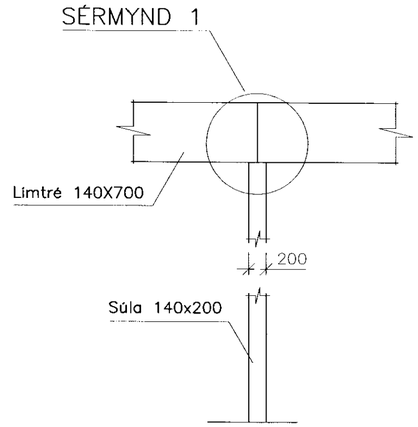

SÚLA S1 1:50

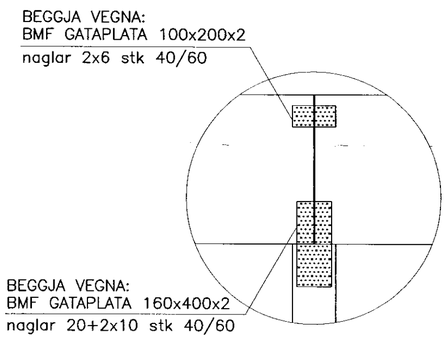

SÉRMYND 1 1.20

1 : 50

1 0 1 2 3 4 5 m

Þorgrímur Eiríksson 111038-3259

	ÚTG.	DAGS.		TEIKN.	BREYTT	YFIRF.	SAMÞ.

HANNAÐ	ÞE
TEIKN.	ÞE
YFIRF.	
SAMÞ.	
DAGS.	17.03.98
VERKNR.	97016
TEIKN. NR.	3.08

Þorgrímur Eiríksson
VERKFRÆÐISTOFA
Bildshöfði 12
112 Reykjavík
Sími: 557 5200
Fax: 557 5201

GISTISKÁLI Í HÓLASKÓGI

BURÐARVIRKI
VEGGUR V1, SÚLA S1

ÚTG.