


Skipulags- og byggingarfulltrúi Uppsveita bs.  
**Yfirfarið**  
 10 MARS 2014  
*Mr. Guðni Þórunn*  
 Byggingarfulltrúi

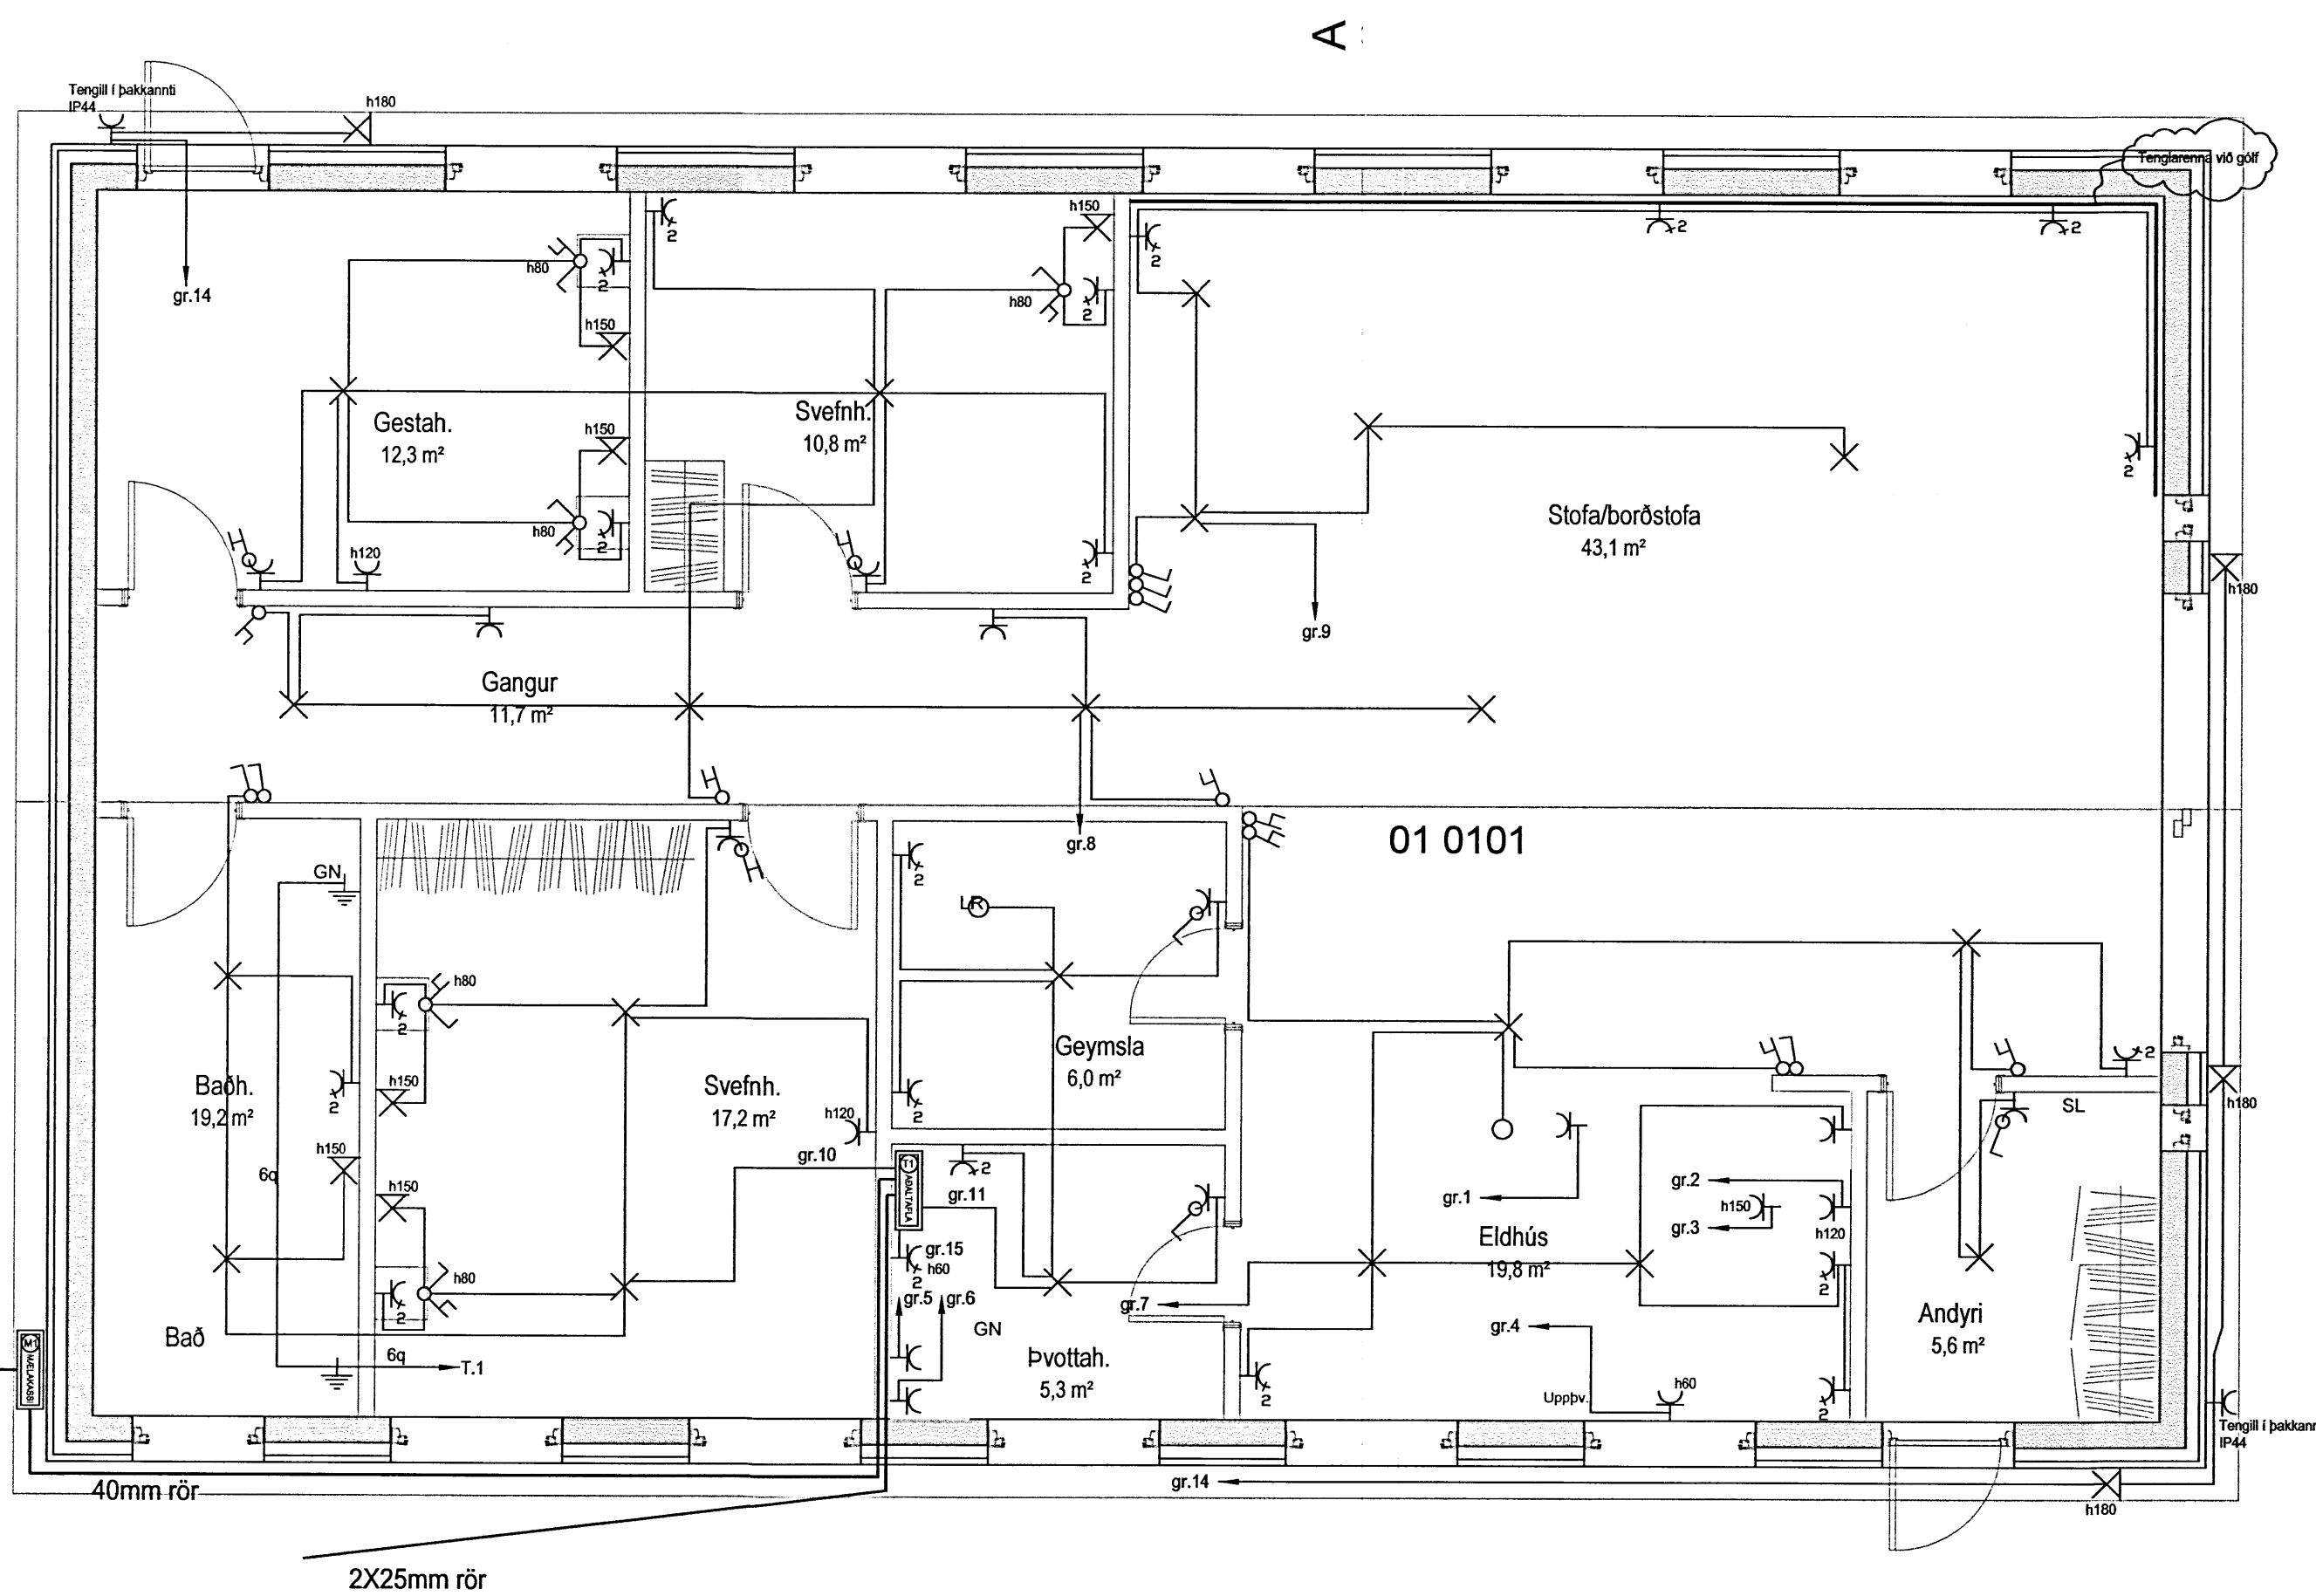

**Grunnmynd**  
 Mkv 1:50

	Jarðtenging
	Tvöfaldur tengill
	Einfaldur tengill
	Rofi og tengill í sömu hæð ( 1100 mm )
	Rofi
	Samrofi
	Tvöfaldur rofi
	Krossrofi
	Þrýsti-rofi/dimmer
	Tengill m/neturljosi
	Veggjós
	Loftljós
	Hátalaratengill
	Símatengill
	Loftnetstengill
	Hreyfiskynjari
	Tafla / mælakassi
	Reyfskynjari
	Bjalla
	Handboði
	Rör upp á næstu hæð
	Rör niður á næstu hæð
	Rör gegnum hæð
	Halogenljós í lofti
	Halogenljós í lofti
	Halogenljós í vegg

Breytingar:	Undirskrift aðalhönnuðar:
D	
C	
B	
A	
Dags:	Breyting:

Undirskrift rafagnahönnuðar:  
*Sigurður Á. Pétursson*  
 Sigurður Á. Pétursson kt.051177-4959

Verkefni: **Húsatóftir 1C Lnr.221379**  
**Skeiða- og Gnúperjahrep**  
 Teikning nr: **2**  
 Útprintað: 22.1.2014

Heið teikningar: **Rafagnir**  
**Lágspenna**  
 Mælikvæði: 1:50  
 Dags: Desember 2013

Rafhönnun & ráðgjöf ehf  
 Birkignund 20 Sími: 664 0047  
 800 Selfoss Tölvupóstur: birkigrund@gmail.com  
 Jón Óskar Gíslason Rafvirkjameistari  
 kt: 060765-5379

