


Skipulags- og byggingarfulltrúi Uppsveita bs.  
**Yfirfarið**  
 10 MARS 2014  
*M. Guðjónsson*  
 Byggingarfulltrúi

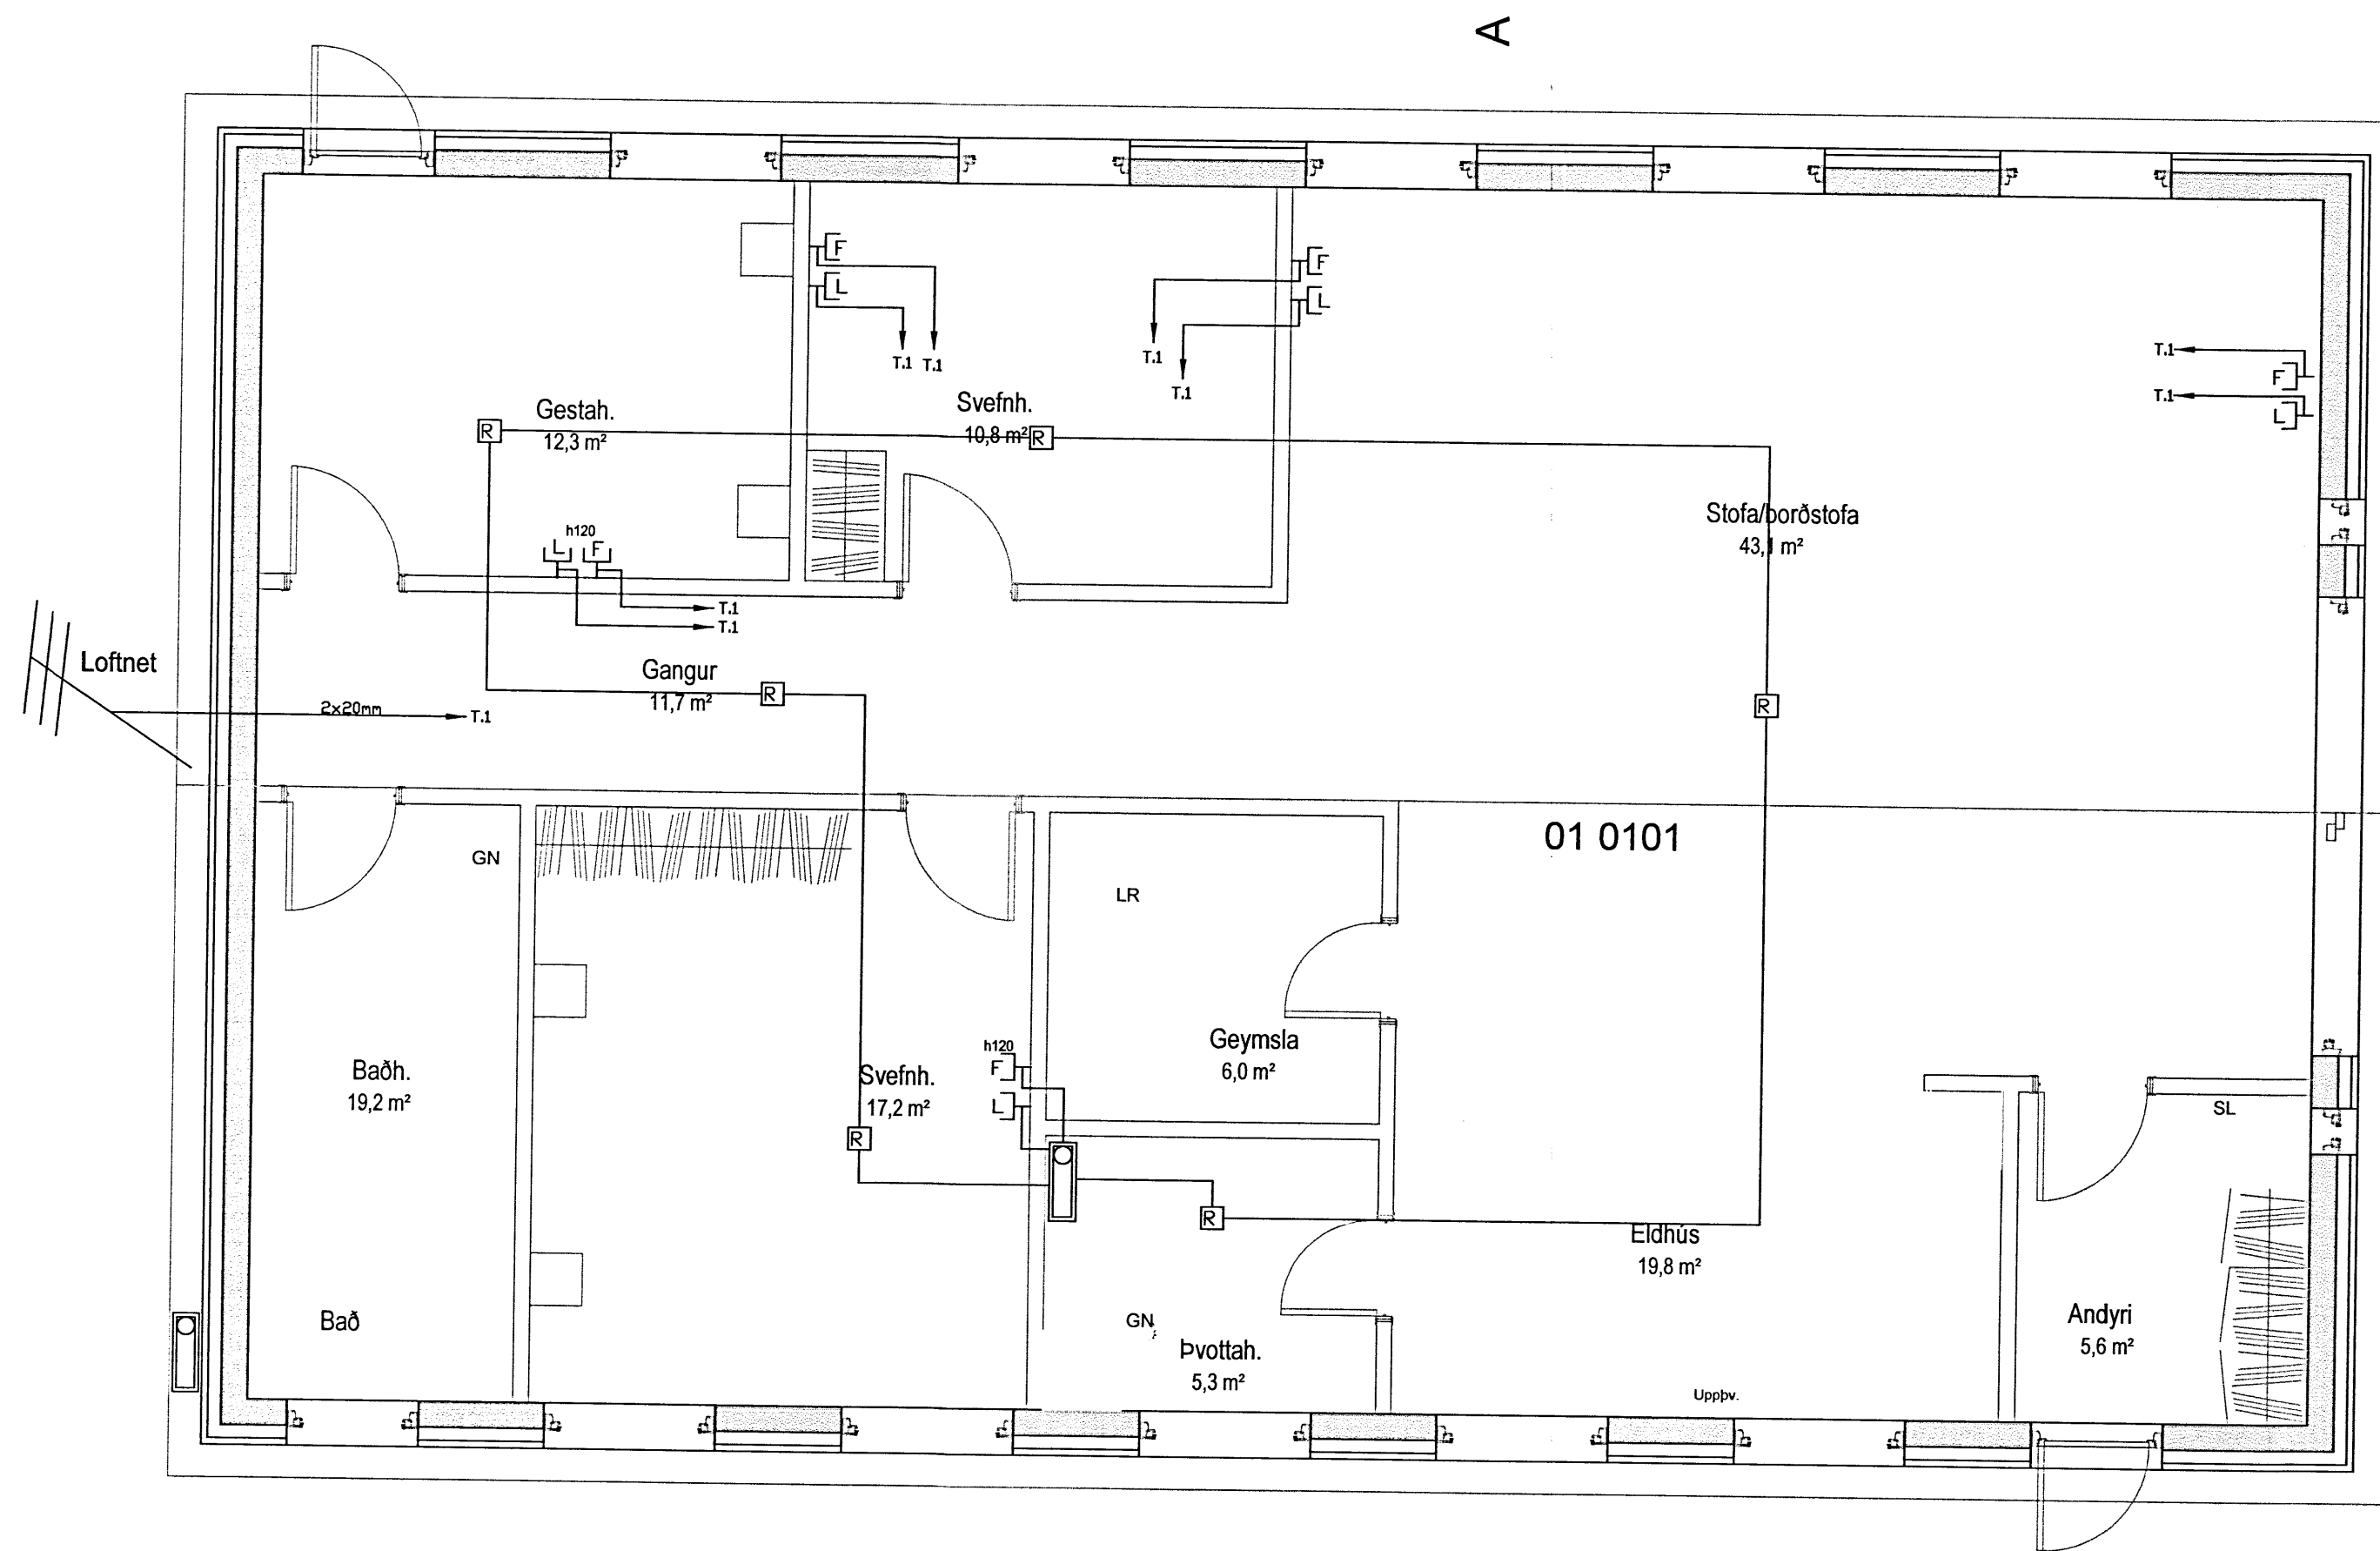

**Grunnmynd**  
 Mkv 1:50

	Jarðtenging
	Tvöfaldur tengill
	Einfaldur tengill
	Rofi og tengill í sömu hæð ( 1100 mm )
	Rofi
	Samrofi
	Tvöfaldur rofi
	Krossrofi
	Þrýsti-rofi/dimmer
	Tengill m/næturljósi
	Veggjós
	Lofljós
	Hátalaratengill
	Símatengill
	Lofnetstengill
	Hreyfiskynjari
	Tafla / mælakassi .
	Reykaskynjari
	Þjalla
	Handboði
	Rör upp á næstu hæð
	Rör niður á næstu hæð
	Rör gegnum hæð
	Halogenljós í lofti
	Halogenljós í lofti
	Halogenljós í vegg

Breytingar:	Underskrift aðalhönnuutar:	Verkefni:	Hölli teikningar:	Rafhönnun & ráðgjöf ehf
D		Húsatóftir 1C Lnr.221379	Raflagnir	Birkigrund 20
C		Skeiða- og Gnúpverjahrep	Smáspenna	Simi: 664 0047
B		Underskrift raflagnahönnuutar:	Teikning nr: 3	Tölvupóstur: birkigrund@gmail.com
A		<i>Sigurður Á Pétursson</i>	Verk nr: 2013-25	
Dags:	Breyting:	Sigurður Á Pétursson kt.051177-4959	Mæliskvörð: 1	Jón Óskar Gíslason
			1:50	Rafvirkjameistari
			Dags: Desember 2013	kt: 060765-5379
			Hannað: S.Á.P	Sigurður Ágúst Pétursson
				Rafmagnsiðnifræðingur
				kt: 051177-4959

