


8. bl. ofna stæðir

Nr. hitallötu	m ²	tenging			Mestoc	
		A	B	D	Leif _{cm}	Langl _{cm}
1	2.6	A-D	10		65	80
2	5.4	A-D	10		65	140
3	1.2	C-D	10			70
4	2.6	C-D	10		65	70
5	2.0	A-B	10			70
6	3.6	A-D	10		40	180
7	7.5	A-B	10		40	330
8	2.5	A-B	10		40	150
9	2.6	A-B	10			
10	3.6	C-D	10		65	180
11	3.6	C-B	10		"	140
12	5.0	C-B	10		"	180
13	6.4	C-B	10		"	180
14	3.6	C-B	10		"	180
15	6.4	C-B	10		40	220

Upphitun er hitaveita
 rörlögn og tenging
 se slík nema við
 útidyr þar skal
 leggja í stökk í
 plötu undir
 dyrnar.
 Á alla ofna komi
 stillití, Loftkrúæ
 og Danfoss út-
 demstislöki.

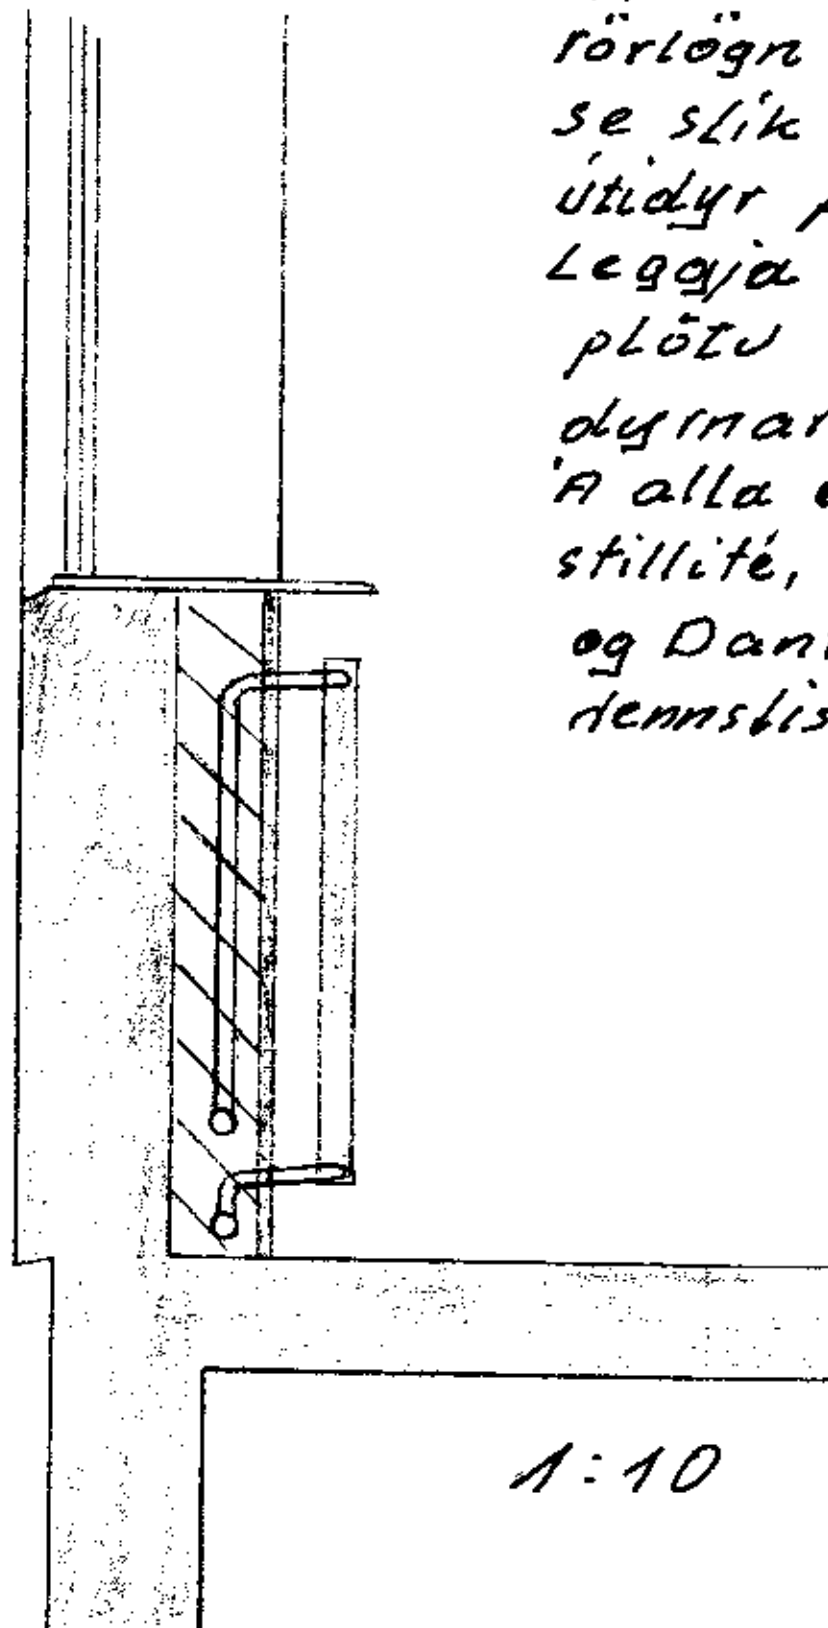

1:10

1979

Abalsteinn