



SAMÞYKKT
 08 MAÍ 2012
Ragn Gylfason
 Byggingafræðingur, Umséðingur og Flóðingur

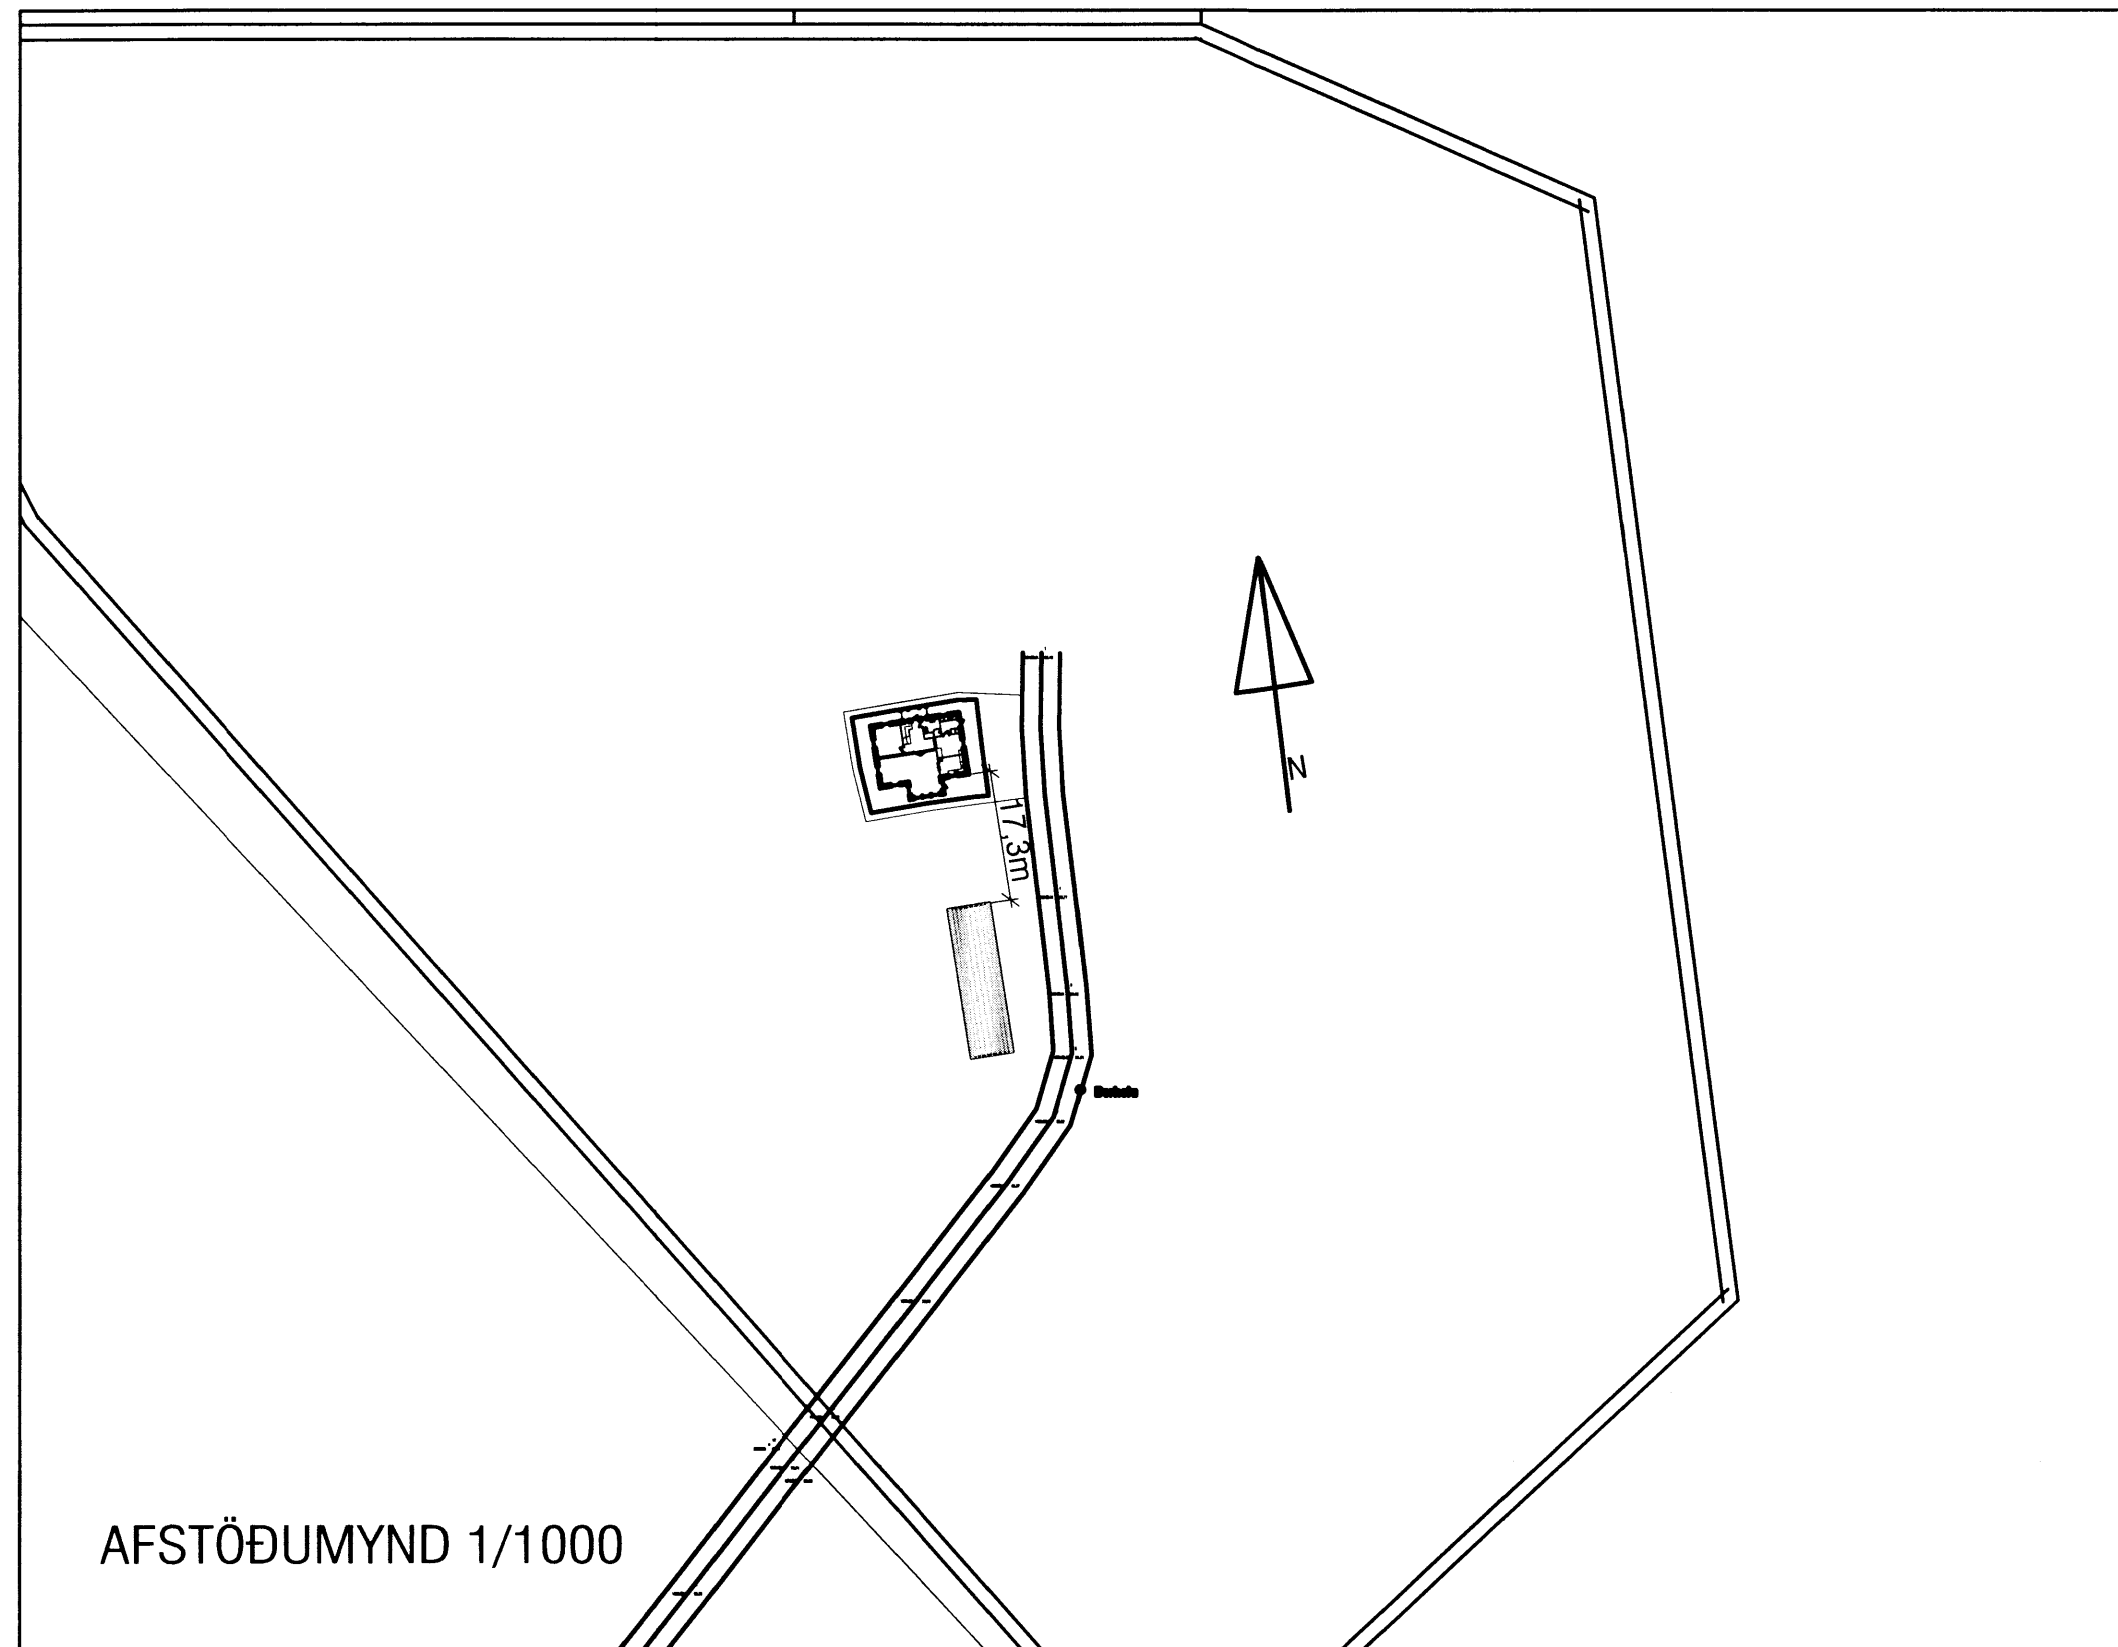

AFSTÖÐUMYND 1/1000

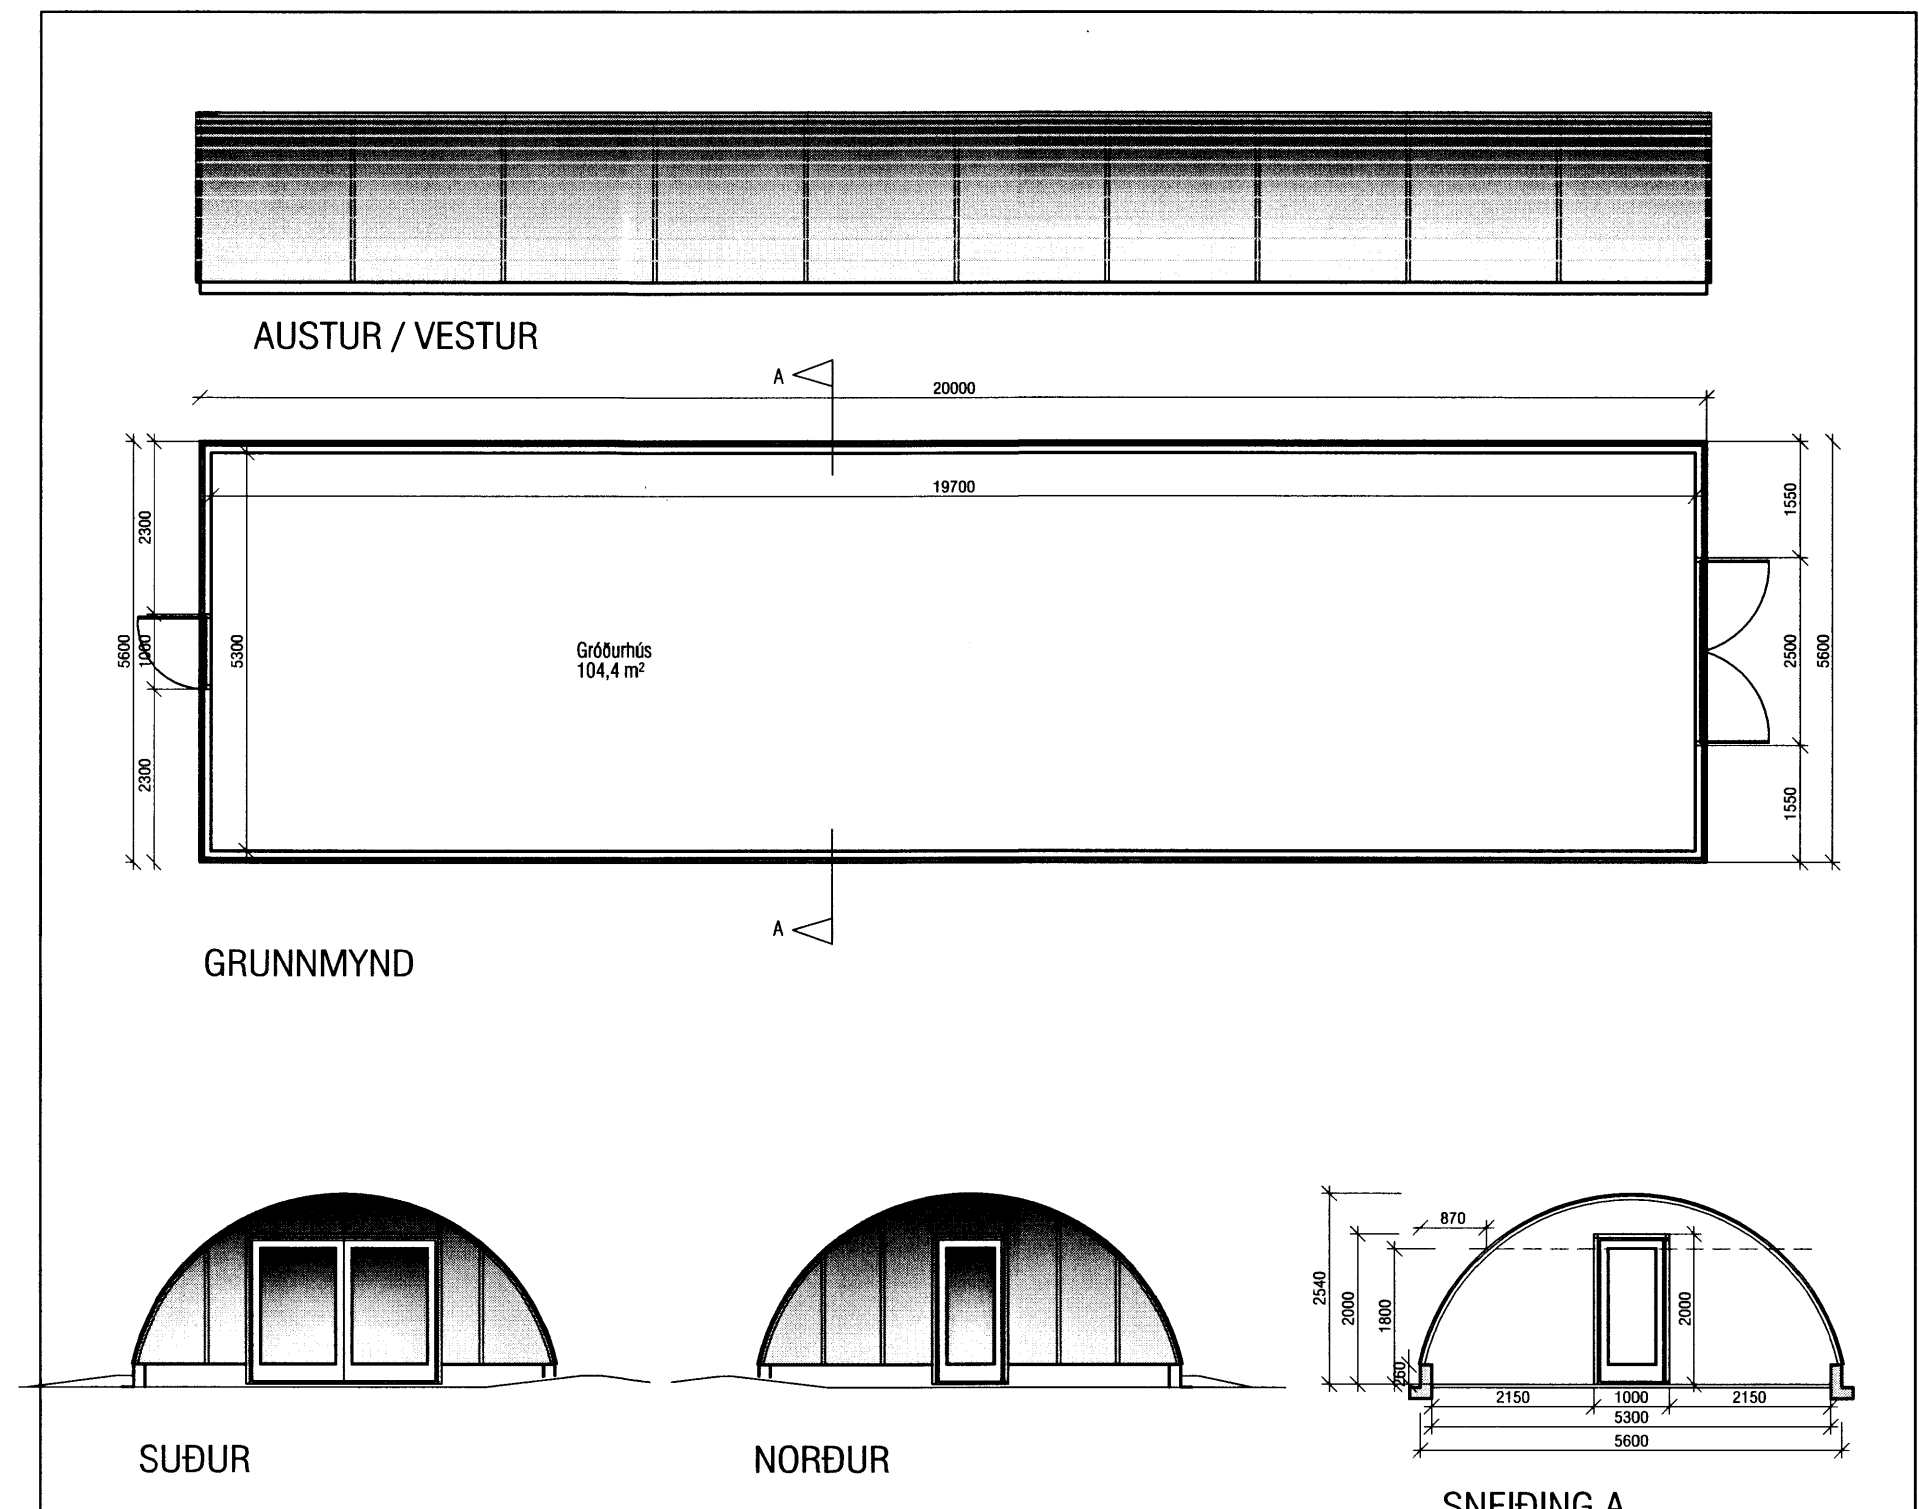

Skráningartala: Hraunvellir, Skeiða og Gnúperjahreppi				Skrásetjari: Sigurður Halsteinsson														
Landnúmer: 203194				Kennitala: 030859-7749														
Matshlutanúmer: 02				Útgáfa: 4.01t Dags: 24.4.2012														
Uppskipting og lýsing	D0 Lokun	D1 Rými hæð-röð	D2 Notkun text	D3 Höfuð-flokkun	D4 Eignarhald	D5 Botnflokkur m²	D5M Mm-flokkur m²	D6 Stigarg m²	D7 Op m²	D8 Brúttuflokkur m²	D9 Brúttuflokkur sh < 1,8	D10a Salarhæð min	D10b Salarhæð max	D11 Brútturúmmál m³	D12 Netturúmmál m³	D16 Birt flatarmál m²	Reiknitala skiptarúmmáls	D17 Skiptarúmmál m³
Matshluti						112,0	0,0	0,0	0,0	112,0	34,8			244,2	104,4	77,2		206,712
Botn														22,4				
A	01	0101	1. hæð Gróðurhús	N	0101	112,0	0,0	0,0	0,0	112,0	34,8	0,00	2,54	221,8	104,4	77,2	1,98	206,712
Athugasemdir						Gólf í húsinu er malargólf.												
Sameignir sumra																		
Eignarhald																		
Eignarhald	Notkun text	Birt flatarmál m²	Séregn m²	Séregn og sameign m²														
0101	Gróðurhús	77,2	206,712	206,712														
Alls		77,2	206,712	206,712														

Skráningartala: Hraunvellir, Skeiða og Gnúperjahreppi				Skrásetjari: Sigurður Halsteinsson			
Landnúmer: 203194				Kennitala: 030859-7749			
Matshlutanúmer: 02				Útgáfa: 4.01t Dags: 24.4.2012			
Botnflata	Húspflötur	Útgáfa	Dagur	Dagur	Dagur	Dagur	Dagur
22,4	112,0	32,1	5,9	150,0	0,0		
Yfirlit							
	Innan hæða	Útan hæða	A		B	C	Alls
Botnflötur / m²	112,0						112,0
Brúttuflokkur / m²	112,0						112,0
Brútturúmmál / m³	244,2						244,2
Nettóflokkur / m²	104,4						104,4
Birt flatarmál / m²	77,2						77,2
Skiptarúmmál / m³	206,712						206,712

BYGGINGARLÝSING:

Byggingin er einnar hæðar gróðurhús og er hefbundið bogahús. Byggingin er byggð á steinsteypta og járnþenta sökkla.

Hiti: Húsið er óupphitað.

Gólf: Jarðvegur, mól og hellulag að hluta

Veggir/bak: Burðargrind úr T-stálprófil sem myndar bogann c/c 2000 mm. Þeir tengdir saman með vinkilstáli. Klætt með Polycarbon plastklæðningu og bárustál að hluta.

Eldvarnir: Gönguleið er úr báðum göflum hússins.

VEKTOR - hönnun og ráðgjöf -		Sigurður Halsteinsson byggingateknifræðingur		HRAUNVELLIR, GRÓÐURHÚS Skeiða- og Gnúperjahreppi	
Hamraborg 11, 200 Kóp, s: 554-6650 / 897-5363		Kl. 030859-7749 stghel@vektor.is		AFSTÖÐUM, BYGGINGARLÝSING GRUNNM, ÚTLIT, SNIÐ, skráning	
Telkn. nr. Tílforsvaringur		Br. Dags.		Hannað SH/KÁ	
Samþykkt				Telknað KÁ	
				Dagsetning Verkn. Mælikvarði Telkn. nr.	
				20.04.2012 1:100 og 1:1000 A-01	