


LÓDRÉTT SNID Á BURÐARVIRKI 1:10

DEILI 4

DEILI 2

DEILI 1

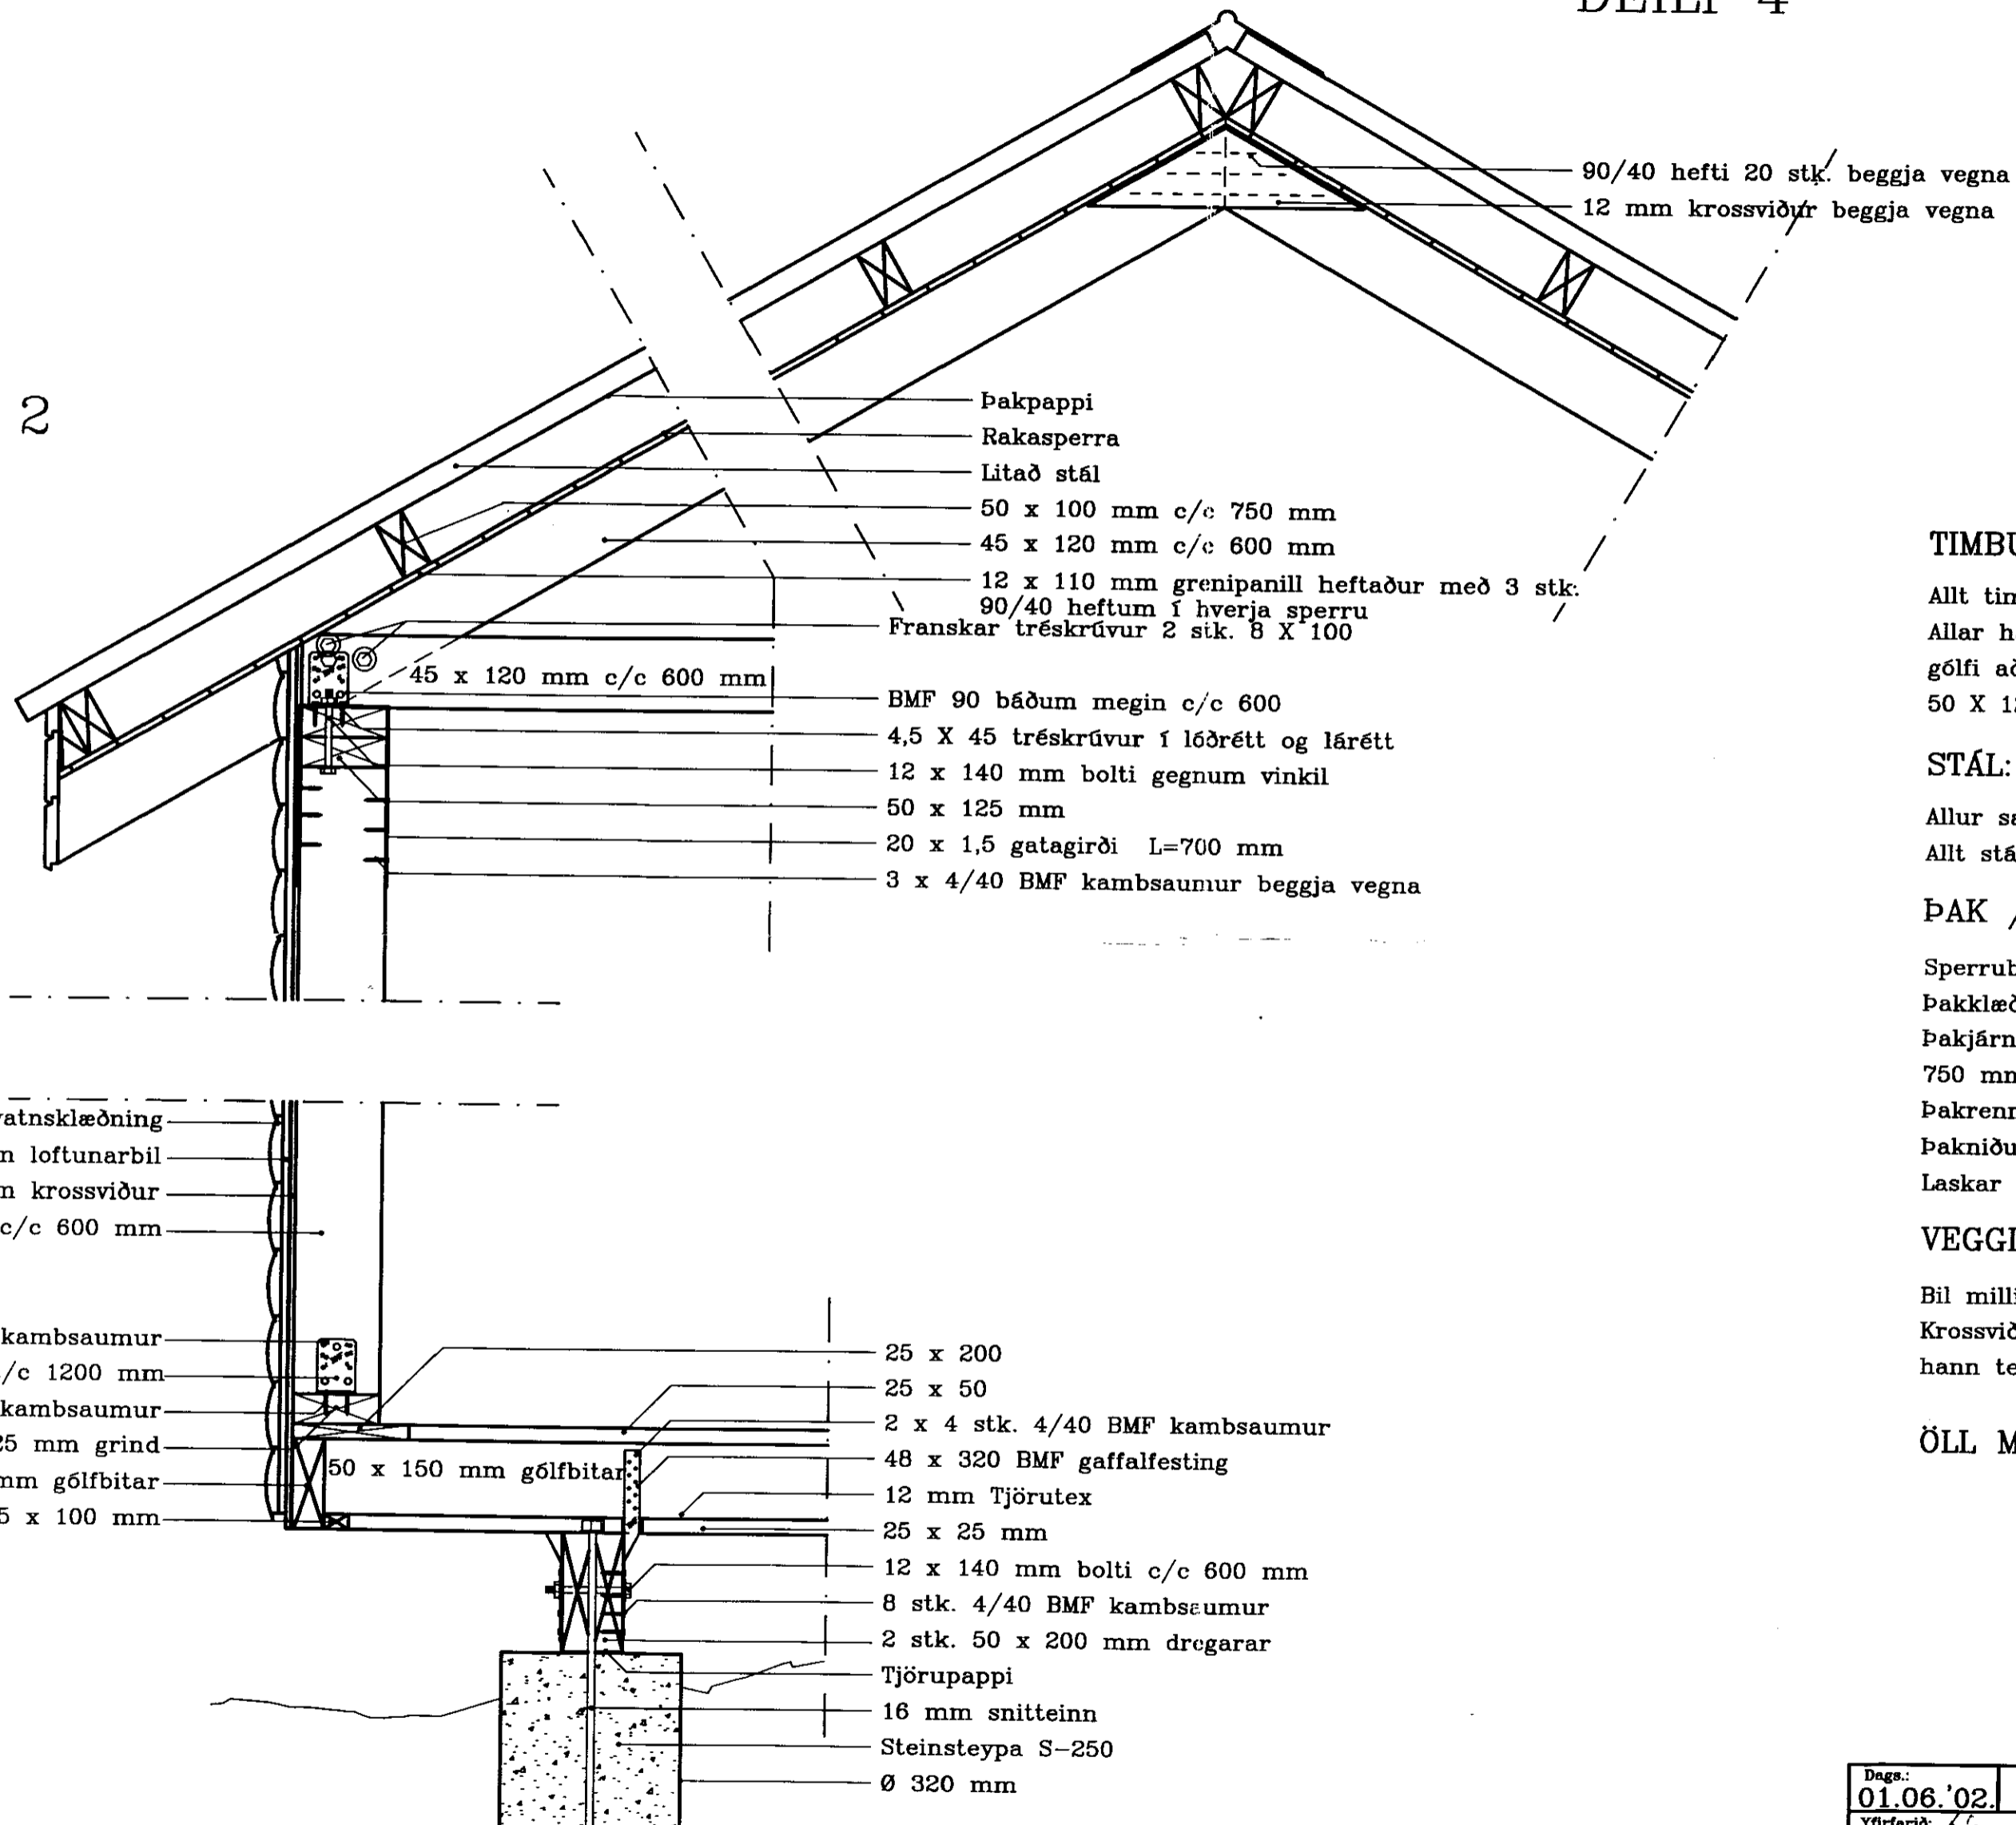

TIMBUR:

Allt timbur skal vera styrkleikaflokkað í flokki K18 (T1).
Allar hæðastoðir í hlíðum og göflum skulu vera í einu lagi frá gólfi að þaki.
50 X 125 mm í öllum veggjum.

STÁL:

Allur saumur og stálfestingar skal vera úr heitgalvaniseruðu stáli
Allt stál er ST. 37.

ÞAK / ÞAKVIRKI:

Sperrubíl skal vera c/c 600 mm og þak heiklætt með 12x110 panel.
Þaklæðningu skal hefta með 3 stk. 90/40 heftum í hverja sperru.
Þakjárn skal neglt með galv. þaksaum í aðra hverja hábáru með 750 mm millibili, við þakbrún skal neglt í hverja hábáru.
Þakrennur 100 mm PVC. Rennubönd c/c 800 mm.
Þakniðurföll Ø 75 mm PVC.
Laskar í mæni skulu negldir fastir í rakapolið lífm.

VEGGIR:

Bíl milli veggjastöða skal vera c/c 600 mm
Krossvið skal negla með 50 mm saum með 100 mm millibili og skal hann tengja saman gólf og vegg.

ÖLL MÁL í mm.

Dags:	Hannað/teiknað:	Samb.:	M.kv.:	Afangi:
01.06.'02.	Páll Kj.	JG	1:10	Sumarhús Burðarvirki
Yfirfarir:	<i>Páll Kj.</i>			Kemur í stað:
Heiti:	Lóðrétt snið burðarvirkis			Vikur fyrir:
	Deili 1-2-4			Númer:
Tilvísun:	Kl.: 151128-7699			01.00