

Kálfhóll III Útfærsla á vegg 1:10

Boltar $\varnothing 12$ mm galv.
Loftunarbíl ca. 5 mm

Sperra 175 x 50 mm m/m 60 cm
Vindpappi

Steinull 200 mm

Plata t.d. 7 mm rakab.
Krossviður

biti 125 x 50 mm

Inniklæðning

Útiklæðning

Loftunarbíl

Langbönd 100 x 35 mm

Tjörutex 12 mm

Masonite

Langbönd 100 x 35

Einangr. í staf 125 mm steinull

Einangr. 35 mm


Inniklæðning

Stafur 50 x 125 mm

Fötstykkí 125 x 80 mm

boltað niður með $\varnothing 14$ mm galv. m ca 100 cm

Eitt Langb. á
mót við miðjan
glugga
190

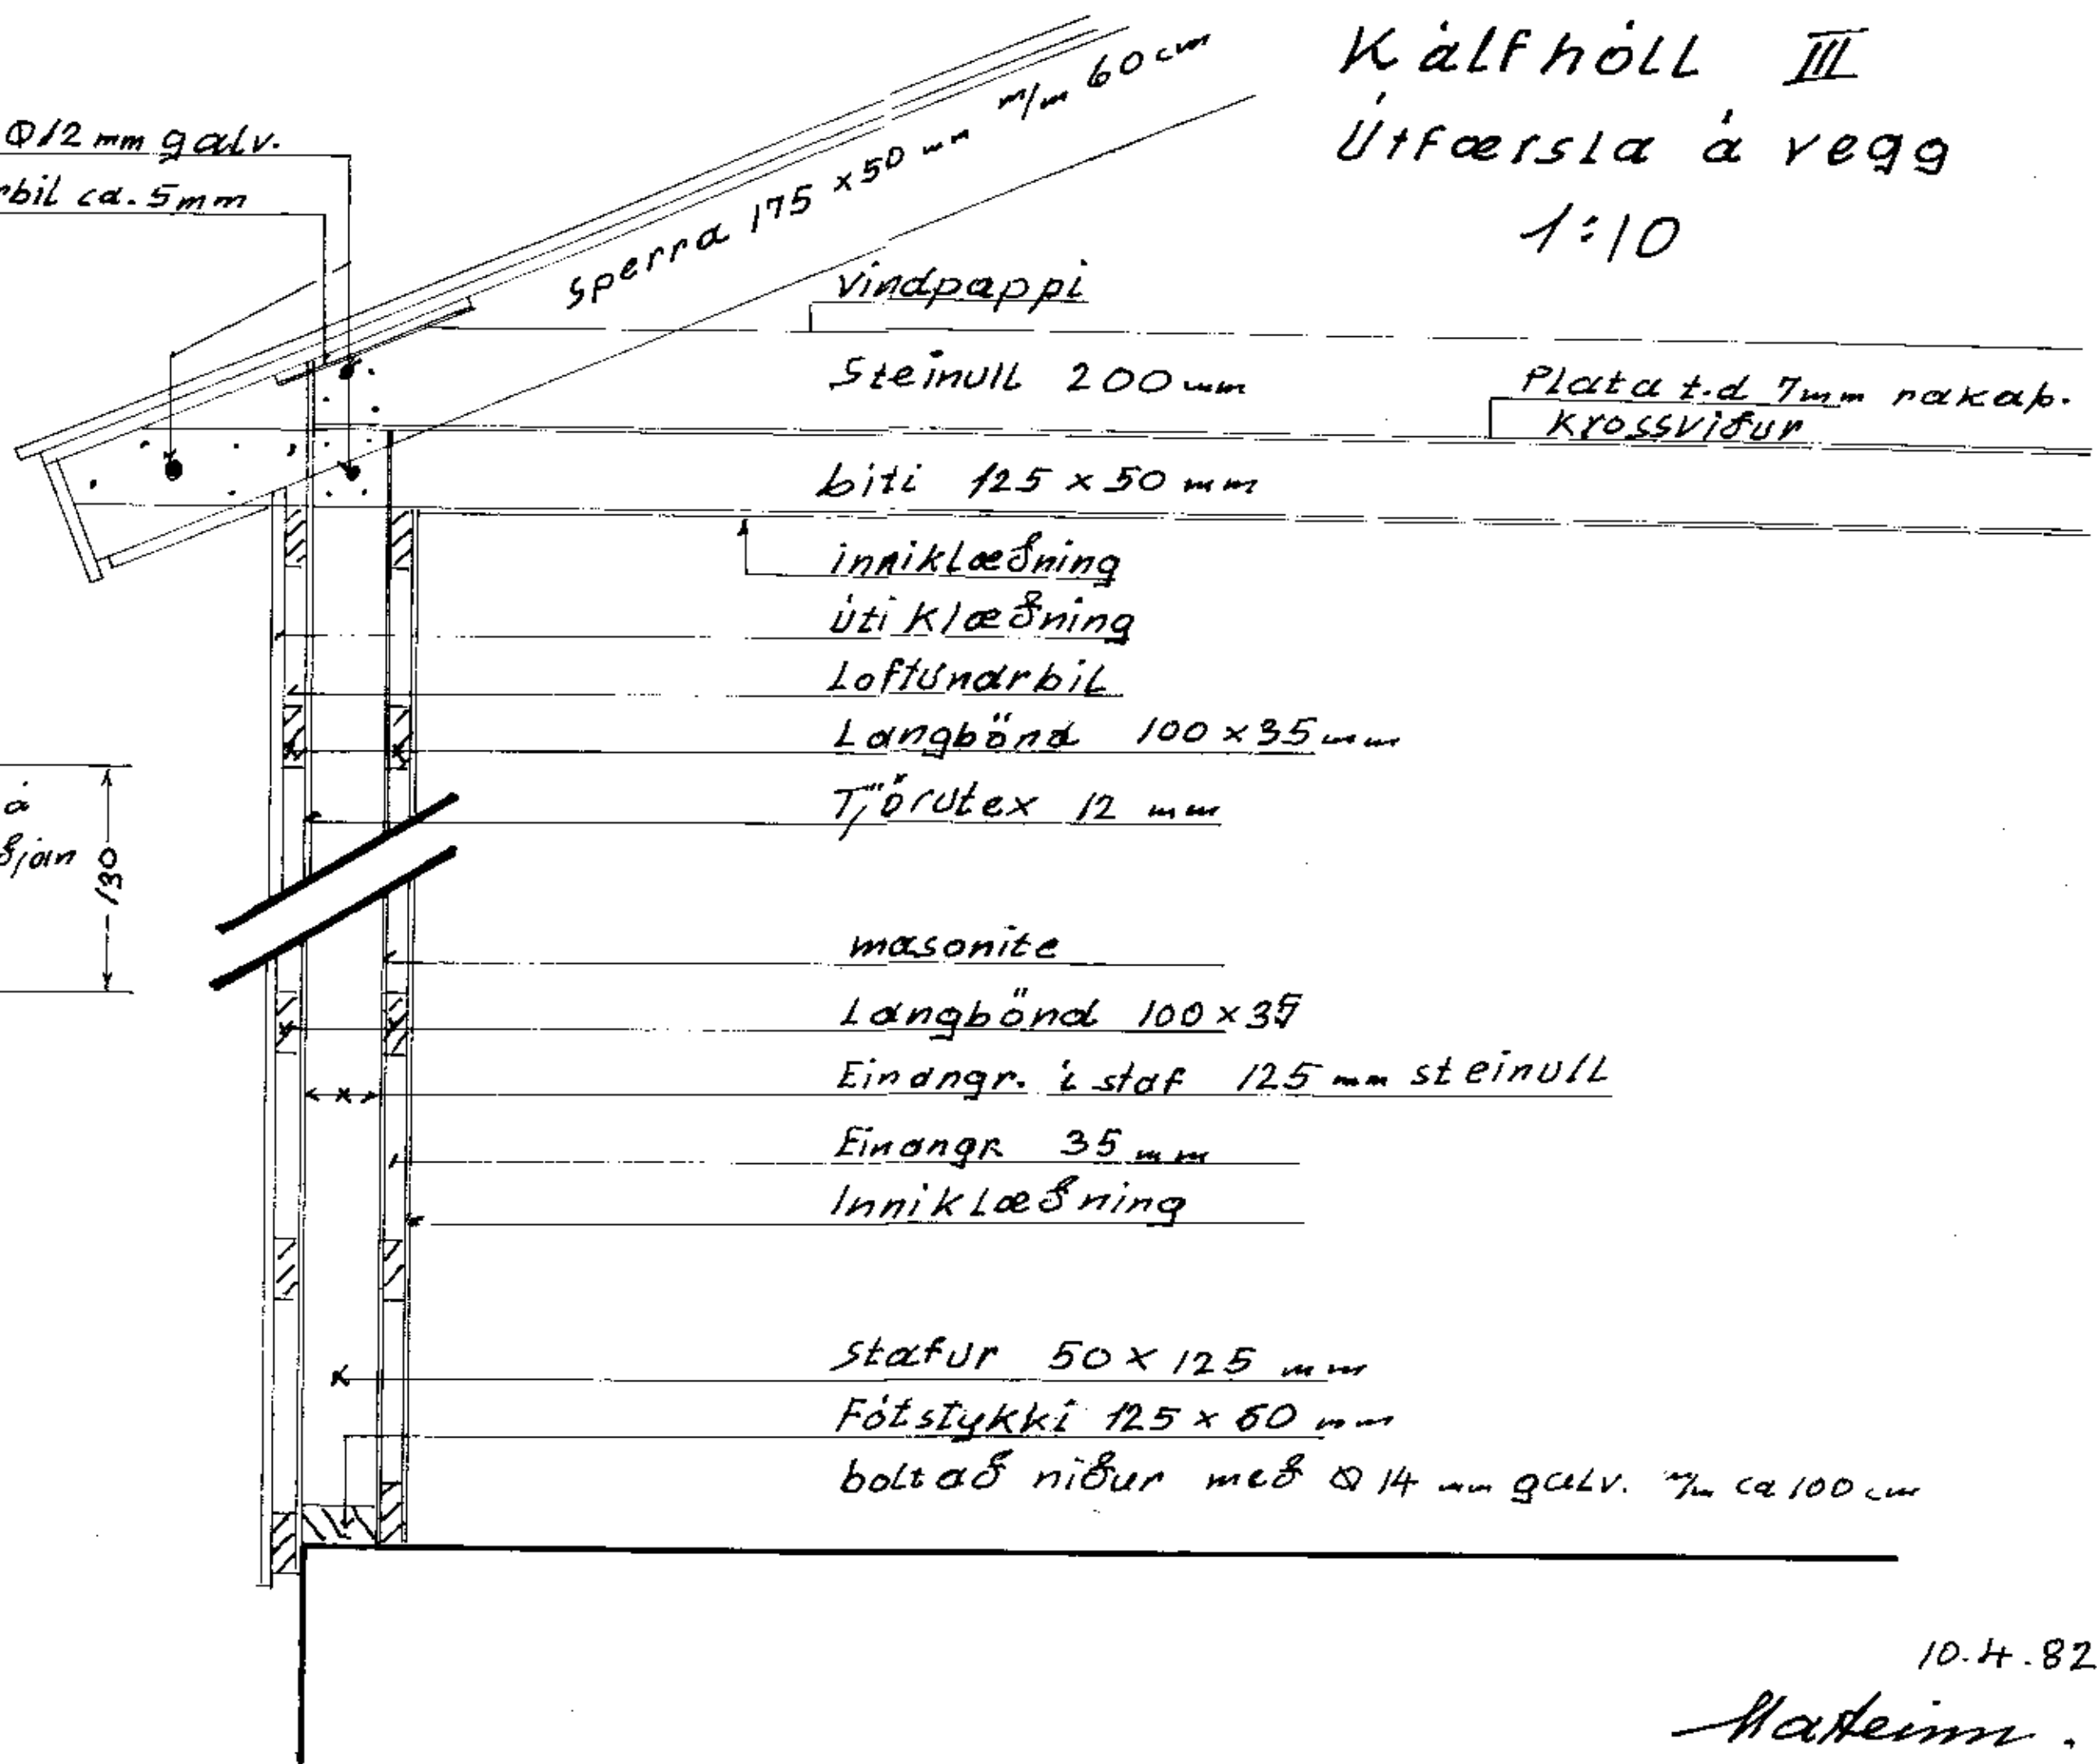

10.4.82

Mateinn