
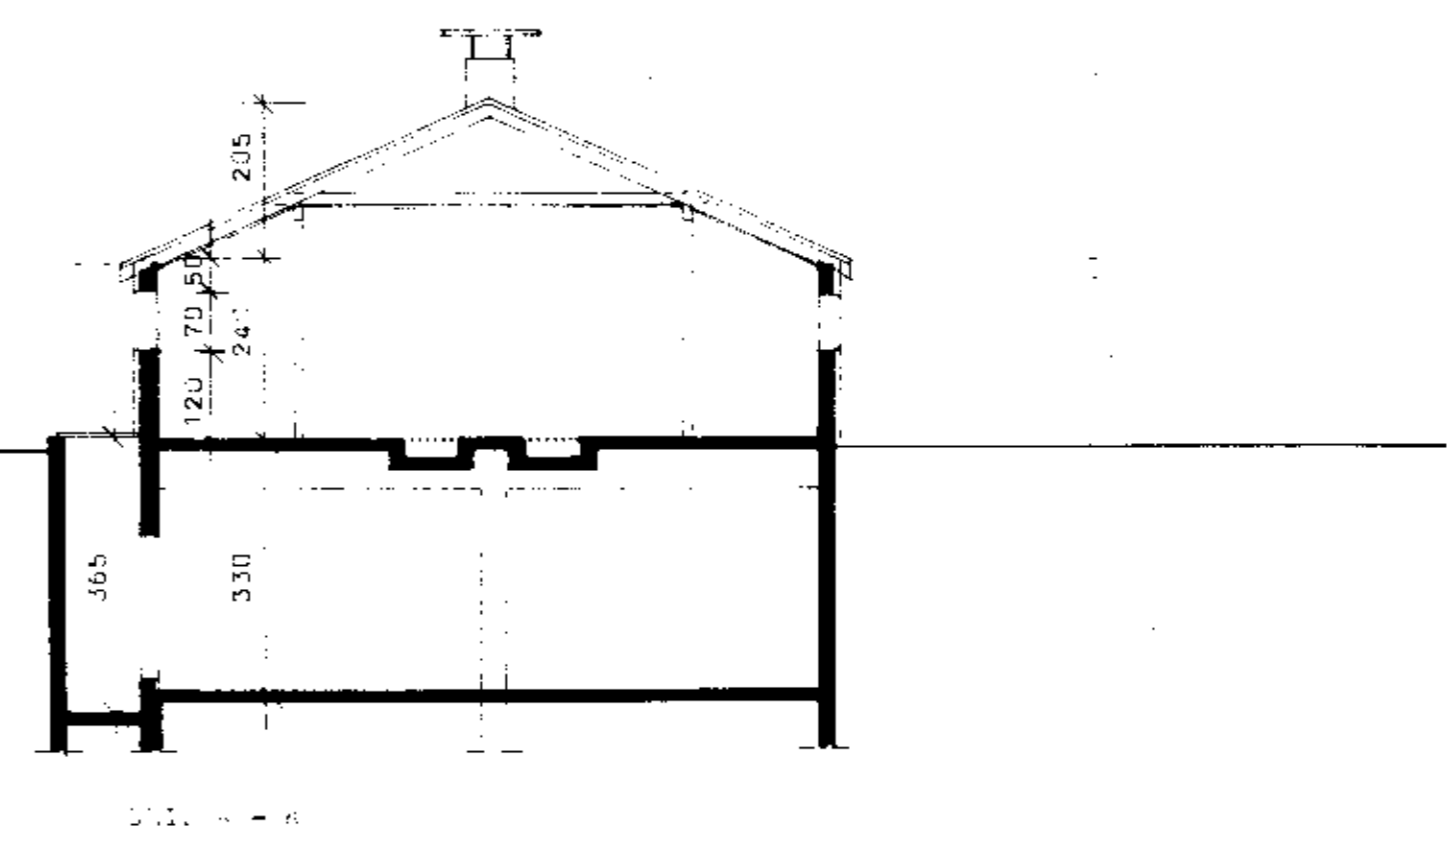
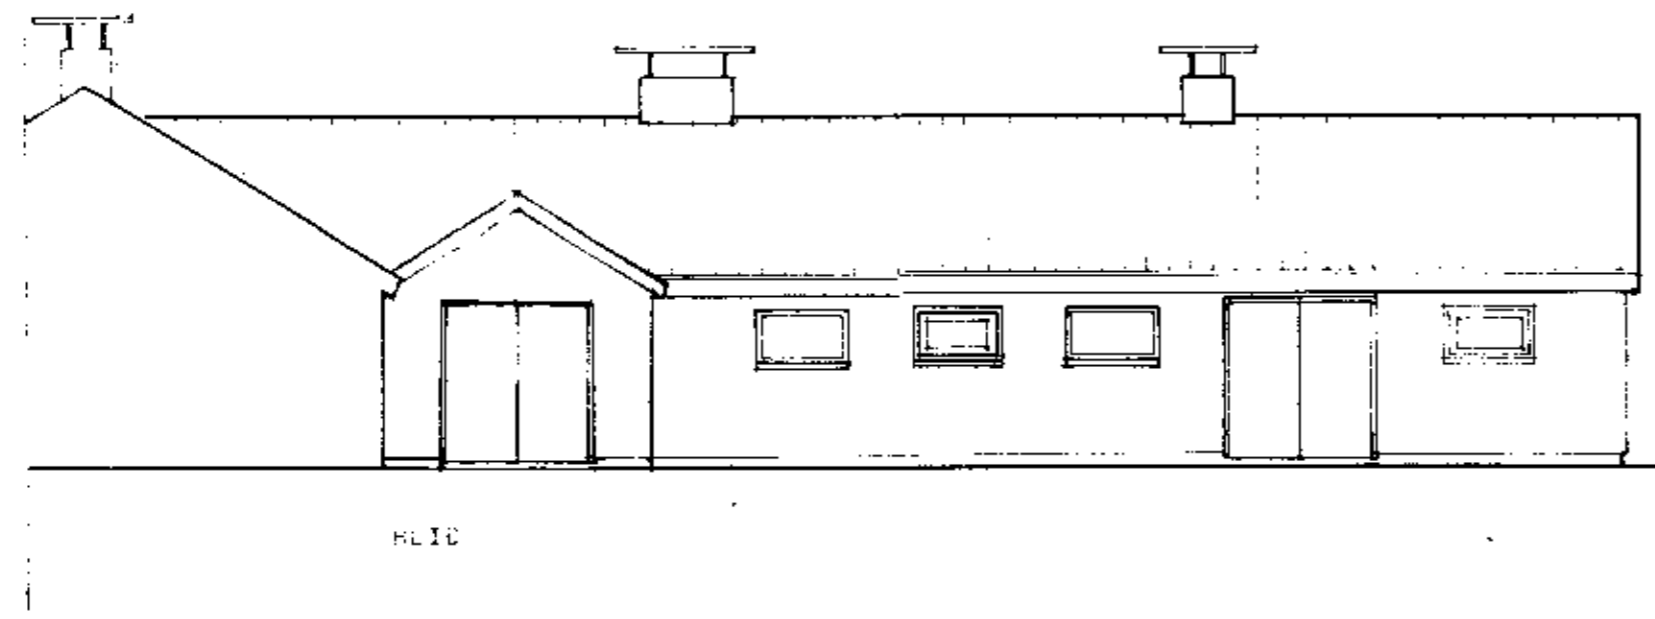
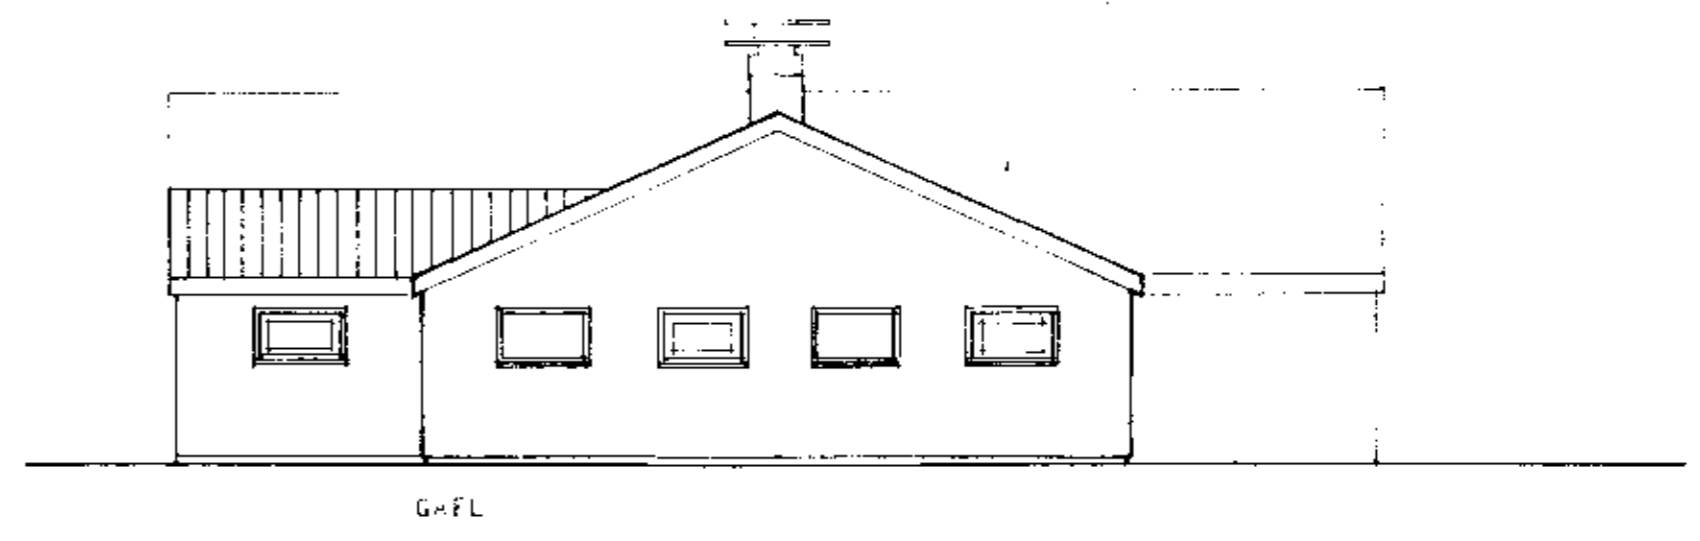


*Tilskilning  
Sumar Pálsson*

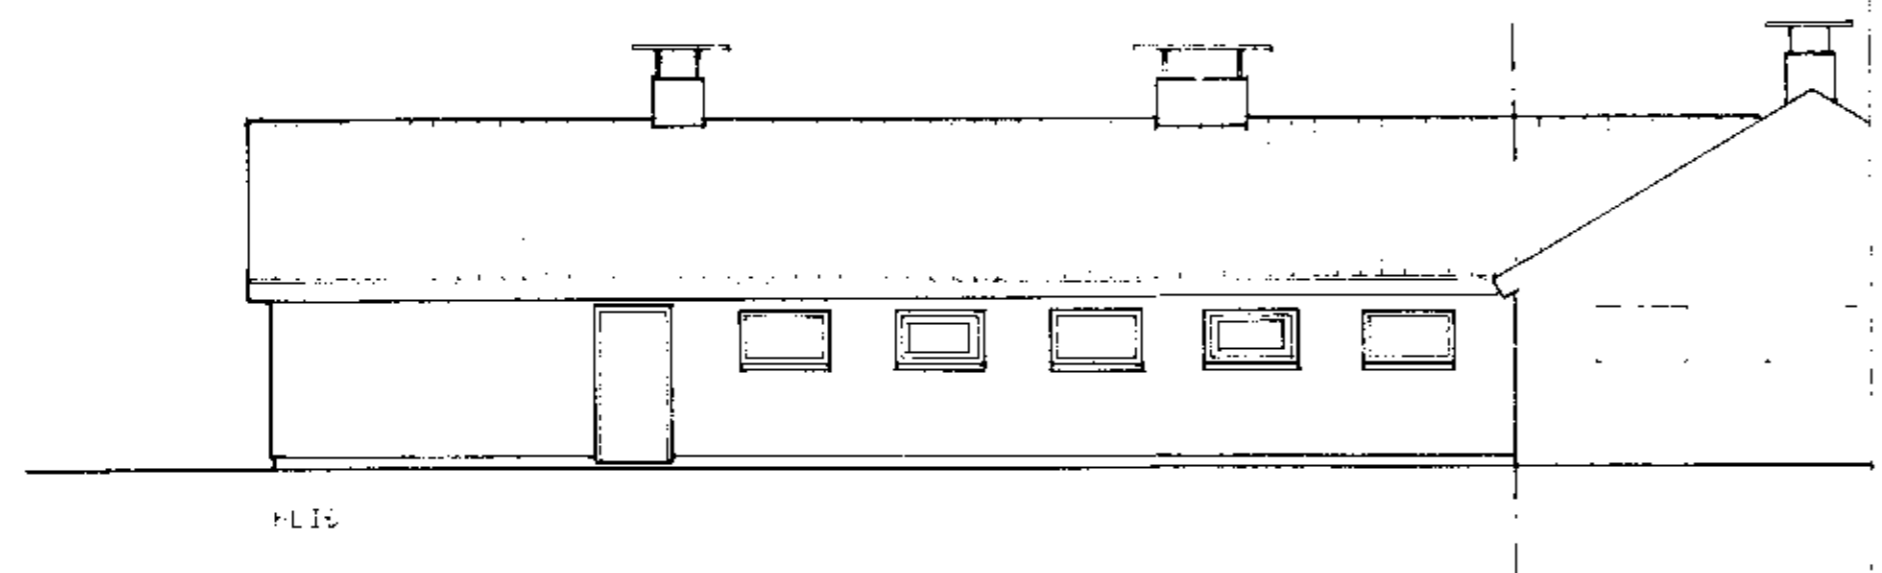

ALLAR Breytingar Öheimlaðar  
Sami Yrkis Byggingastofnunni

TEIKN. NR. 10-5320-A 2

**BL** BYGGINGASTOFNUN LANDBÚNADARINS  
LAUGAVEGI 120, REYKJAVÍK, SÍMI 25444  
Klaustur, 11. Skrifstofur, Símsíða  
Símanúmer: 25444  
Gætt og erlið

TEIKN. NR. 10-5320-A 2  
Breytt frá  
Mælikvæði 1:10  
Dagsetning 02.09.19  
Teiknað 02.09.19

*Sumar Pálsson*