


HLÍÐARVEGGIR

SNIÐ V₁' - V₁'
M=1:20


SNIÐ V₂' - V₂'
M=1:20

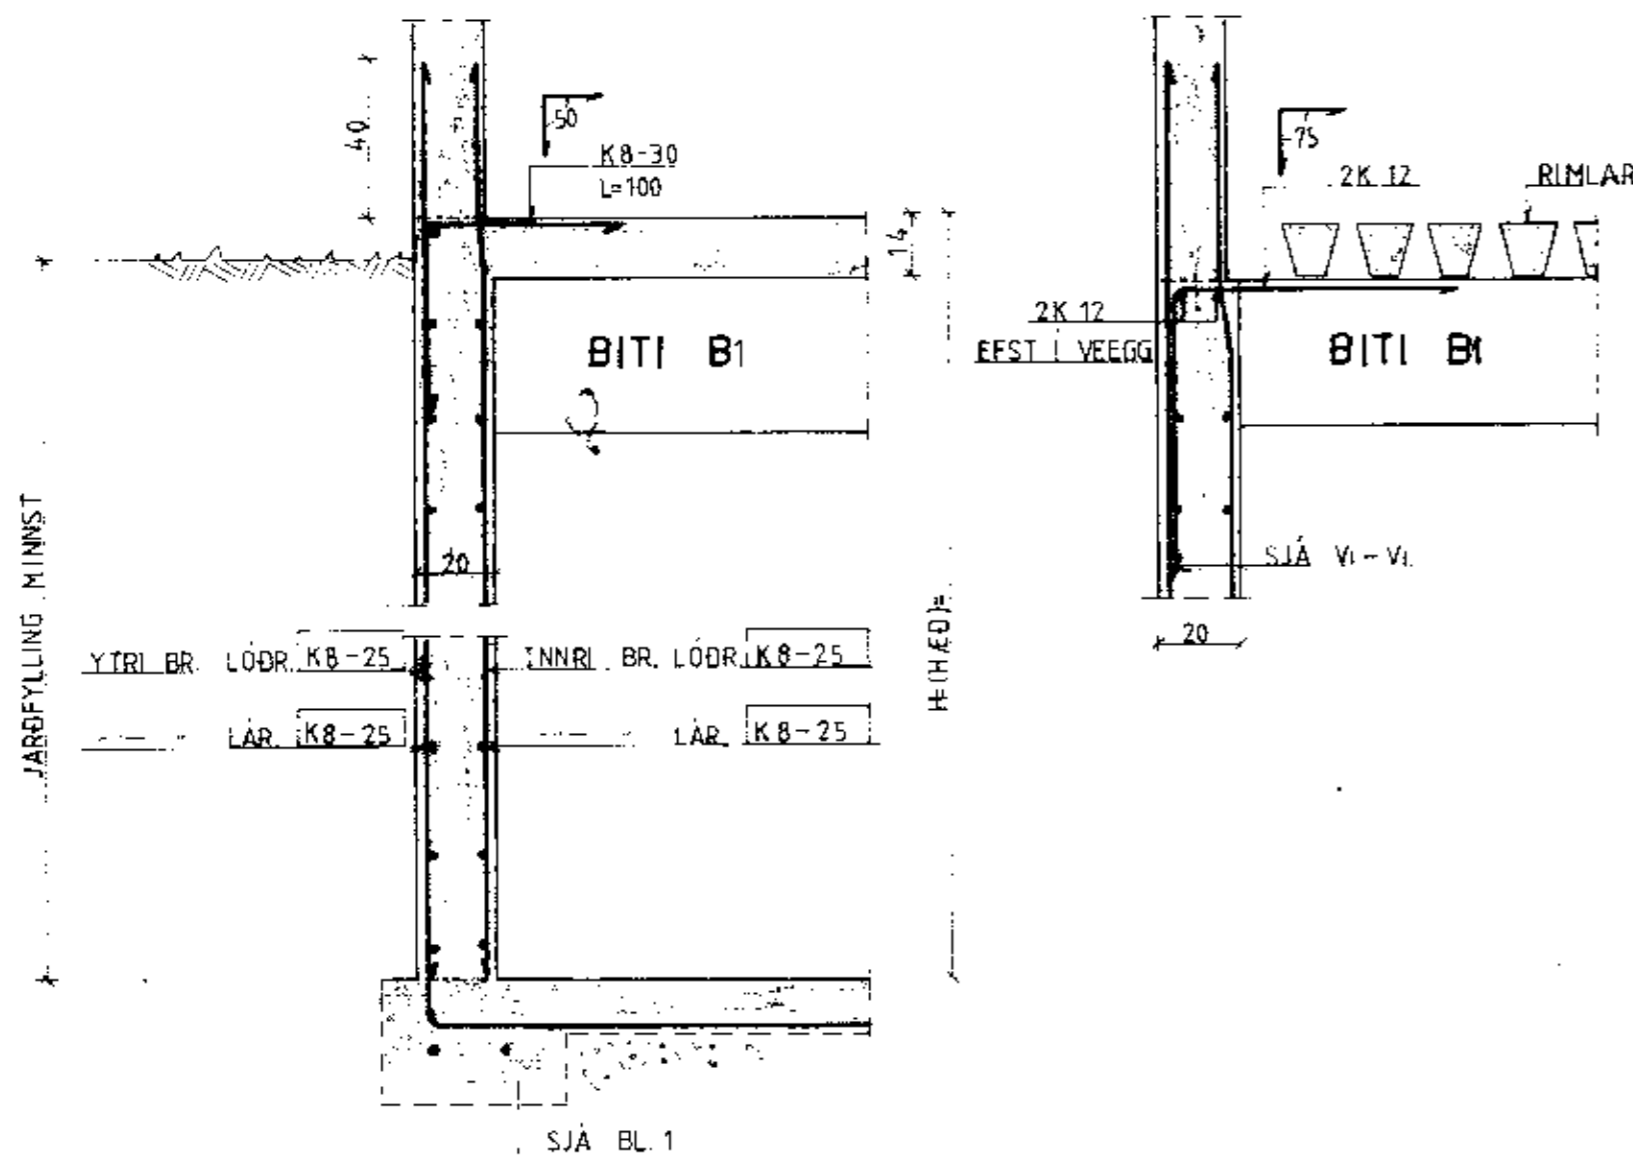

GÆFL NÆST HLÖÐU


SNIÐ V₃ - V₃
M=1:20

SNIÐ V - V
M=1:20

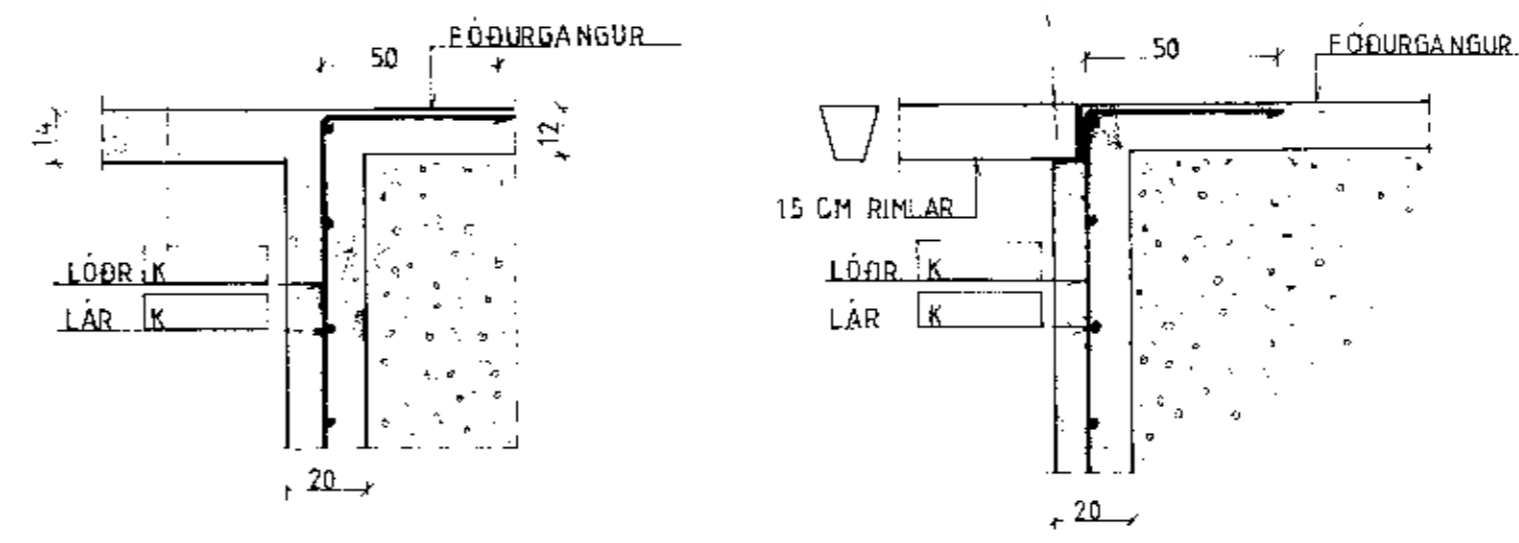

HORN


LÁRÉTT SNIÐ
M=1:20

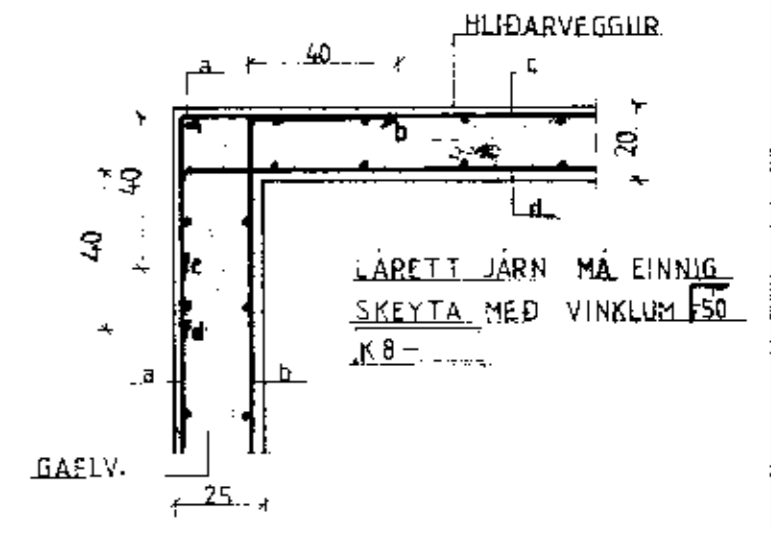

GÆFLVEGGUR

SNIÐ V₂' - V₂'
M=1:20

SNIÐ V - V₁
M=1:20

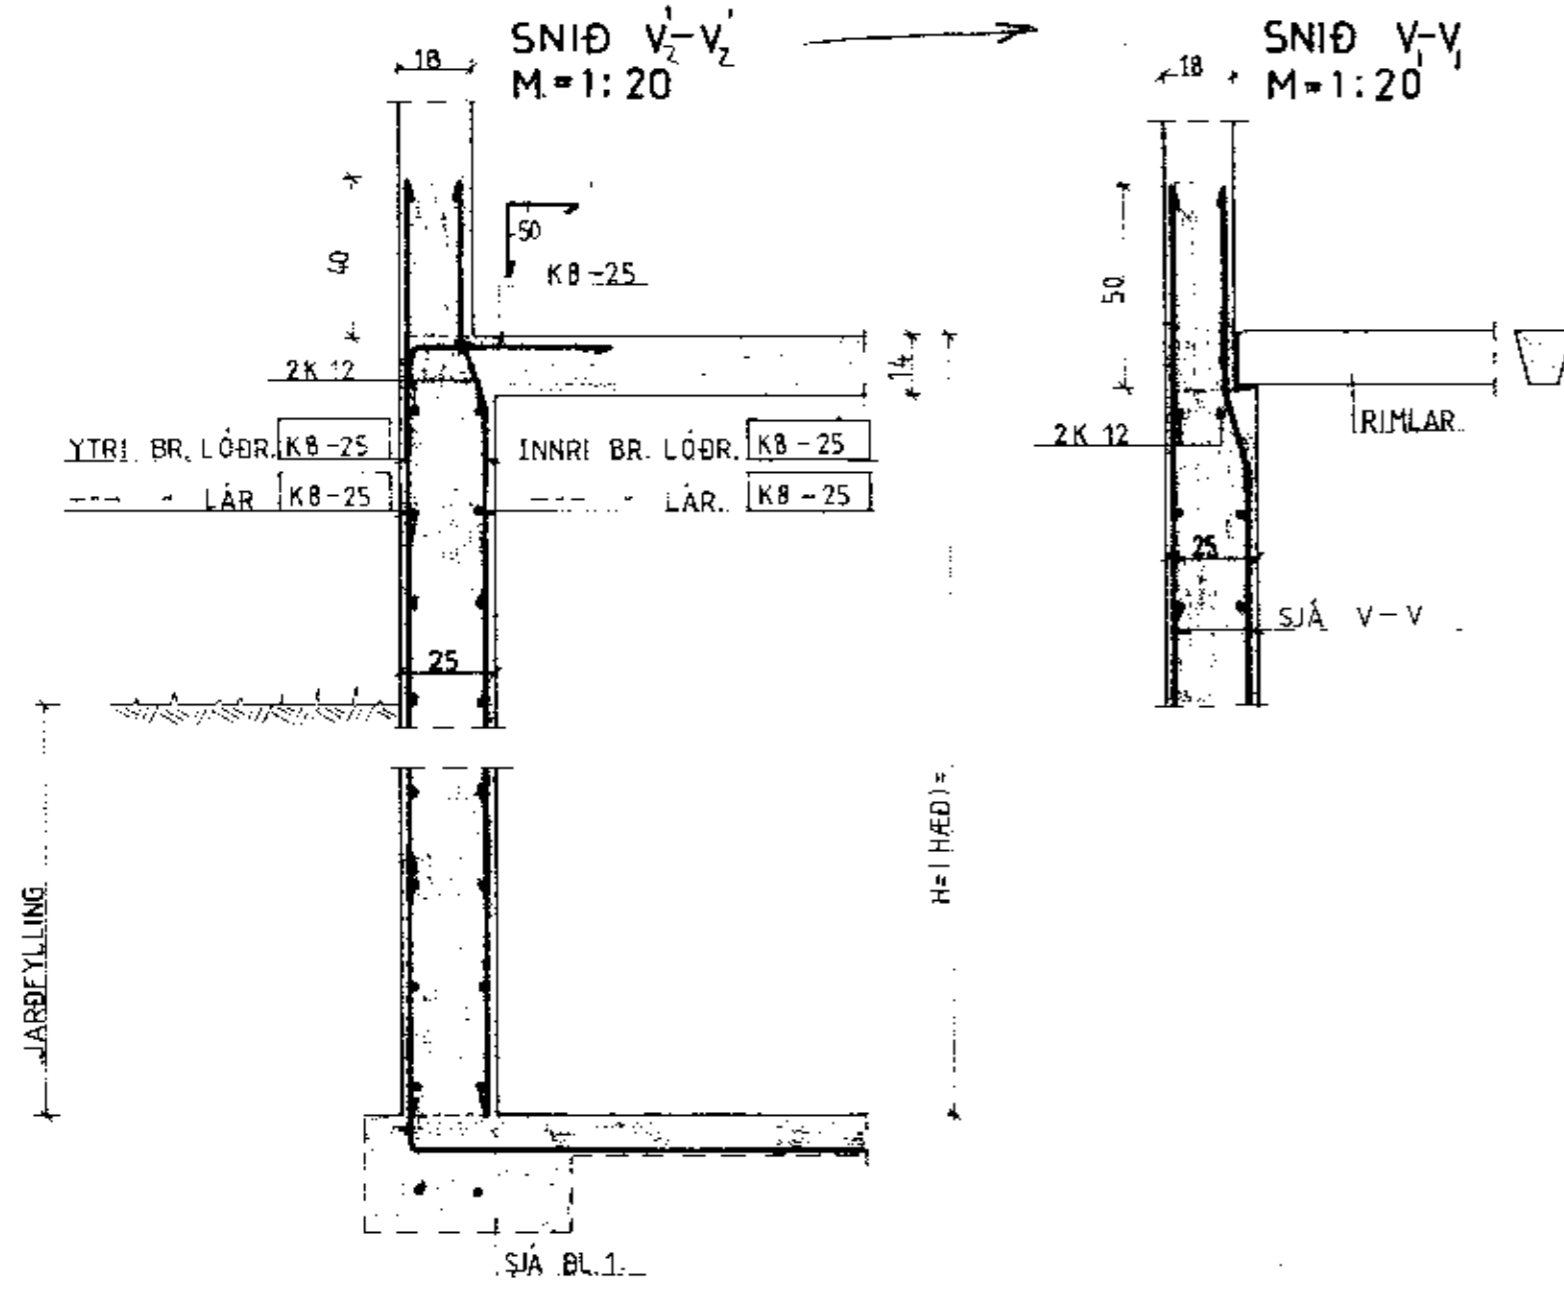

STEINSTEYPA S=200 (ÖLÖNDUN 1:35 - 1:4)	
STEYPUÞYKKT. UTAN JÄRNA:	
PLÖTUR OG VEGGIR 20-25 mm	
BITAR 30	
STÖÐIR 50	

BL 10-5228 KÁLFHÖLL II, SKEIÐHARJÁRN			
BL BYGGINGASTOFNUN LANDBÚNAÐARINS (S.25444)			
HAUGHÚSVEGGIR		Mæltv.	Skiln.
JARÐF. AÐ ÖLLUM VEGGJ.		1:20	Tekn. G.N.
		Samb.	
Reykjavík. m. 1. 1907		Verðmi nr.	
Sj. Sigvaldsson		3	
		Brútingar	