



Tengingar á tímfrésbita og -súlum

- 1 Innlimdur 15 mm snittfeinn
- 2 BMF gataparata 80x500x2  
Plötur neglast með 40/40 kamb
- 12 stk í hvern bitahluta í hverja plötu
- 3 BMF 105 vinkill m.st  
neglist með 10x10  
stk í hvern

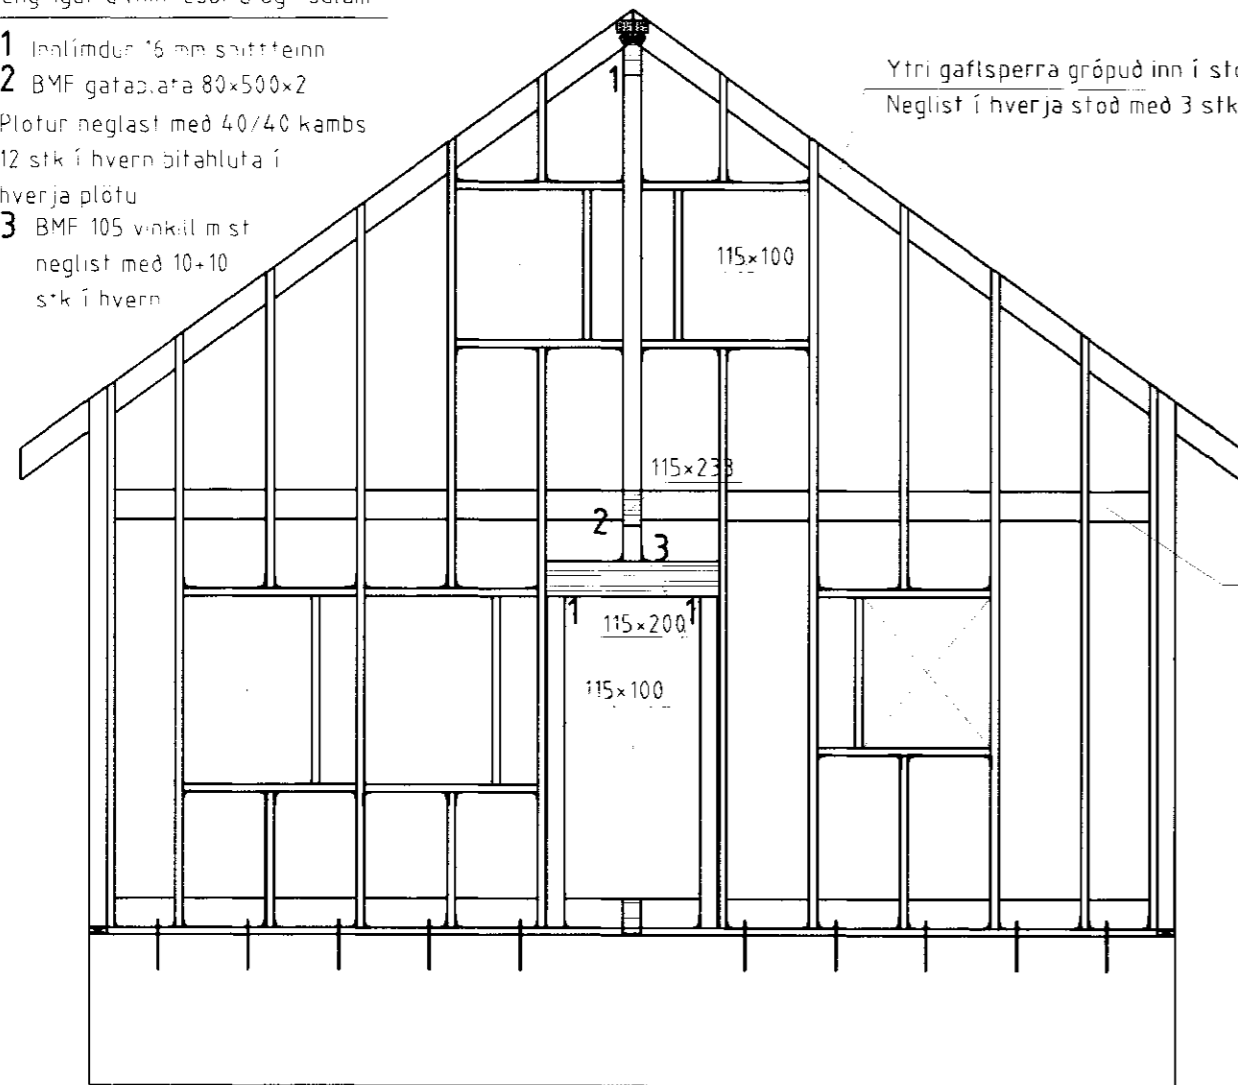


Vesturgafi

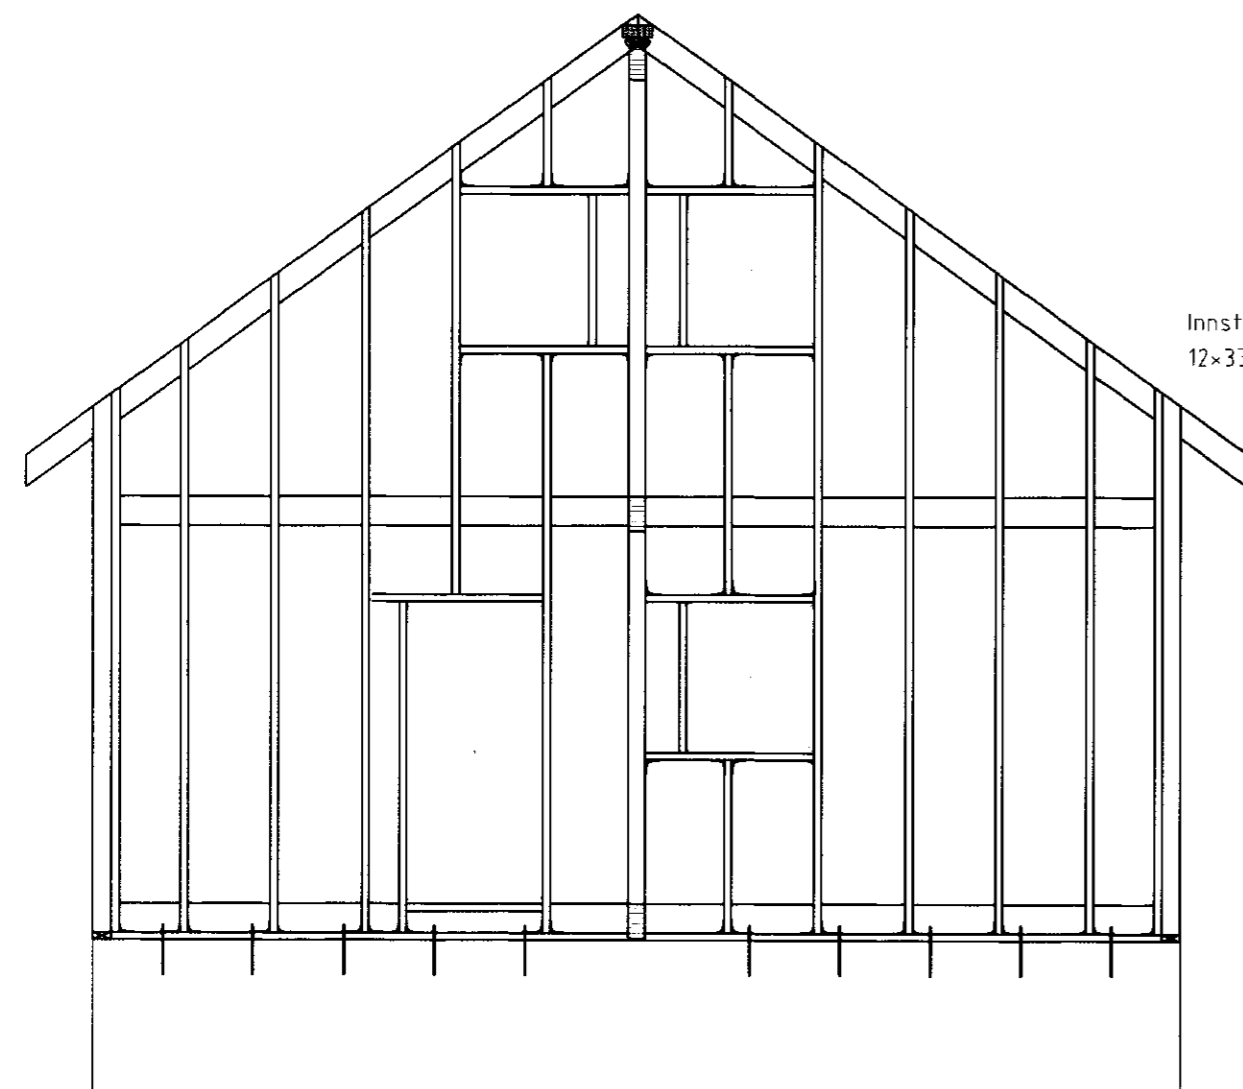


Austurgafi

Ytri gáftsperra grópuð inn í stoðir  
Neglist í hverja stoð með 3 stk 4"


Gólfbiti 50x200  
skrúfast innan á gáftstoðir  
með 2 stk 6x100 í hverja stoð  
(rakavarnartag á milli)

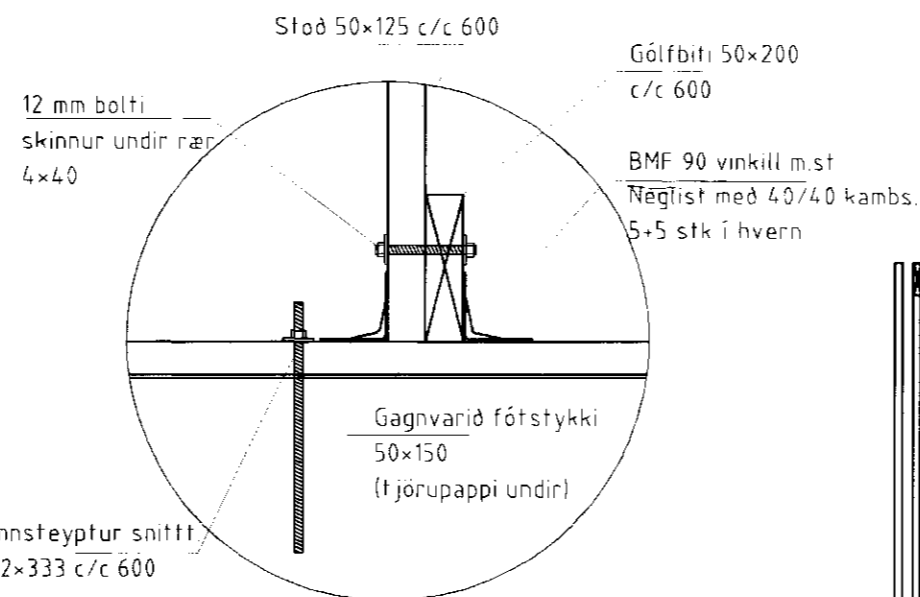

Sérmynd 1/B03, 1:10

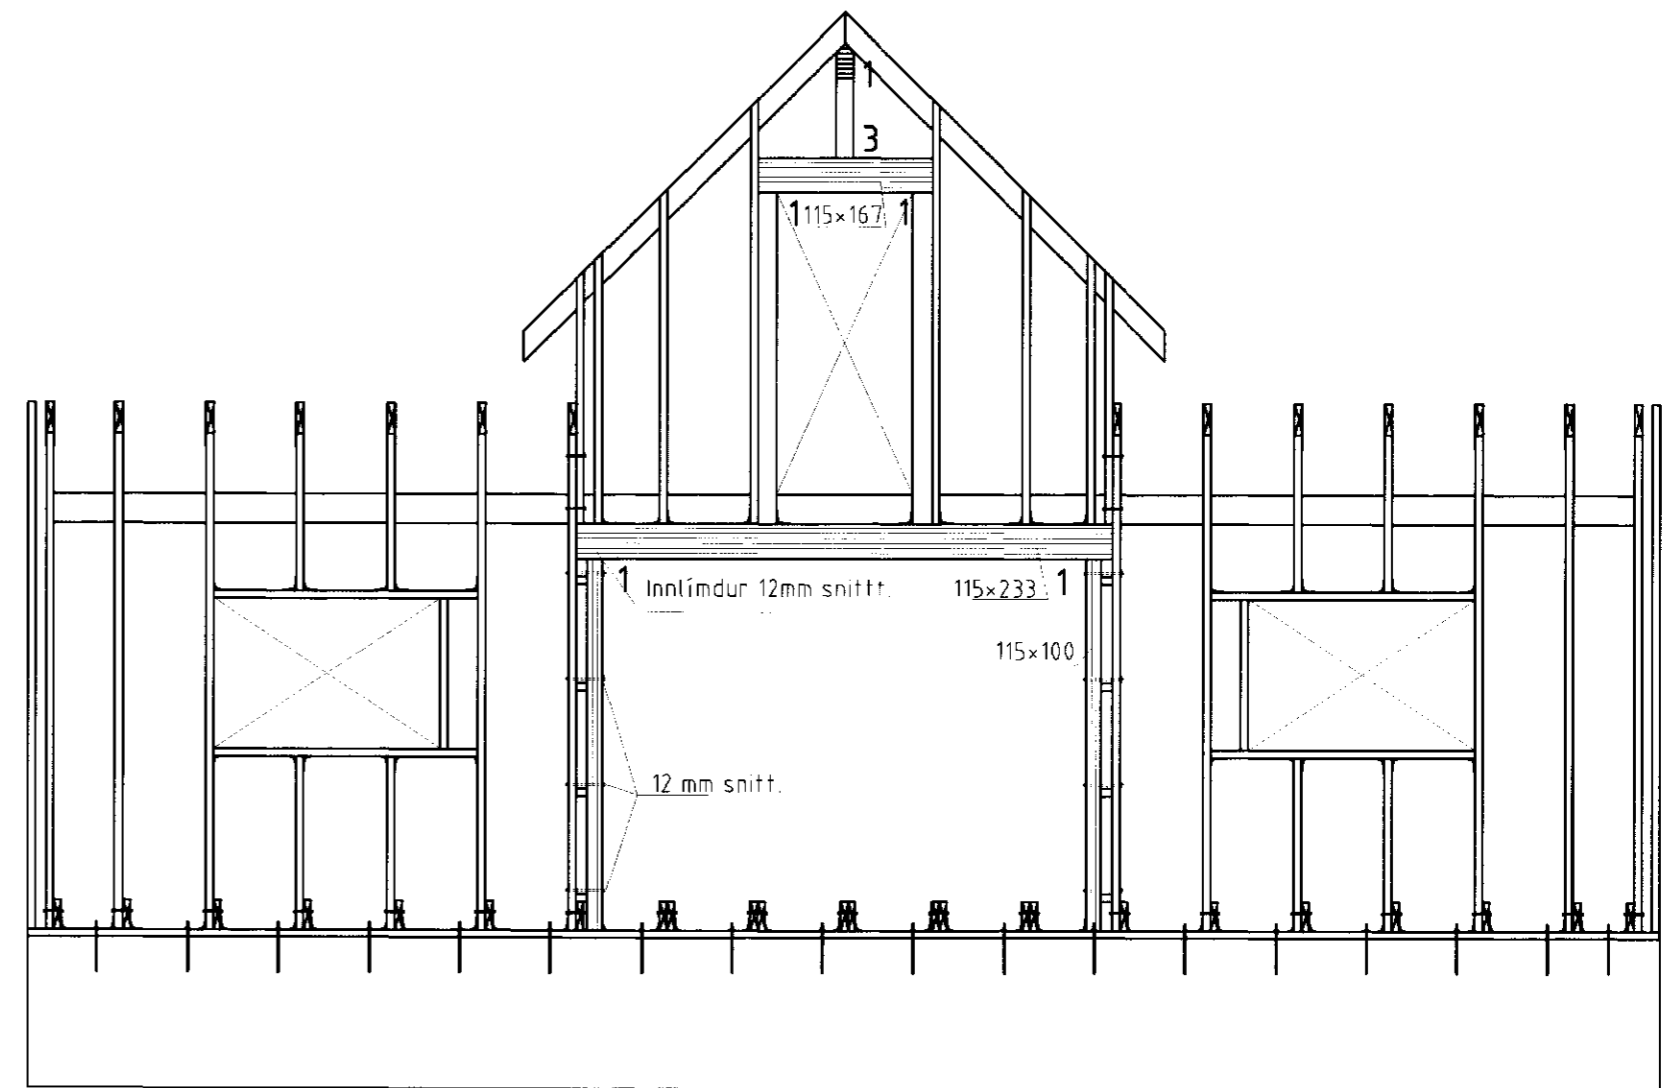

Suðurhlið

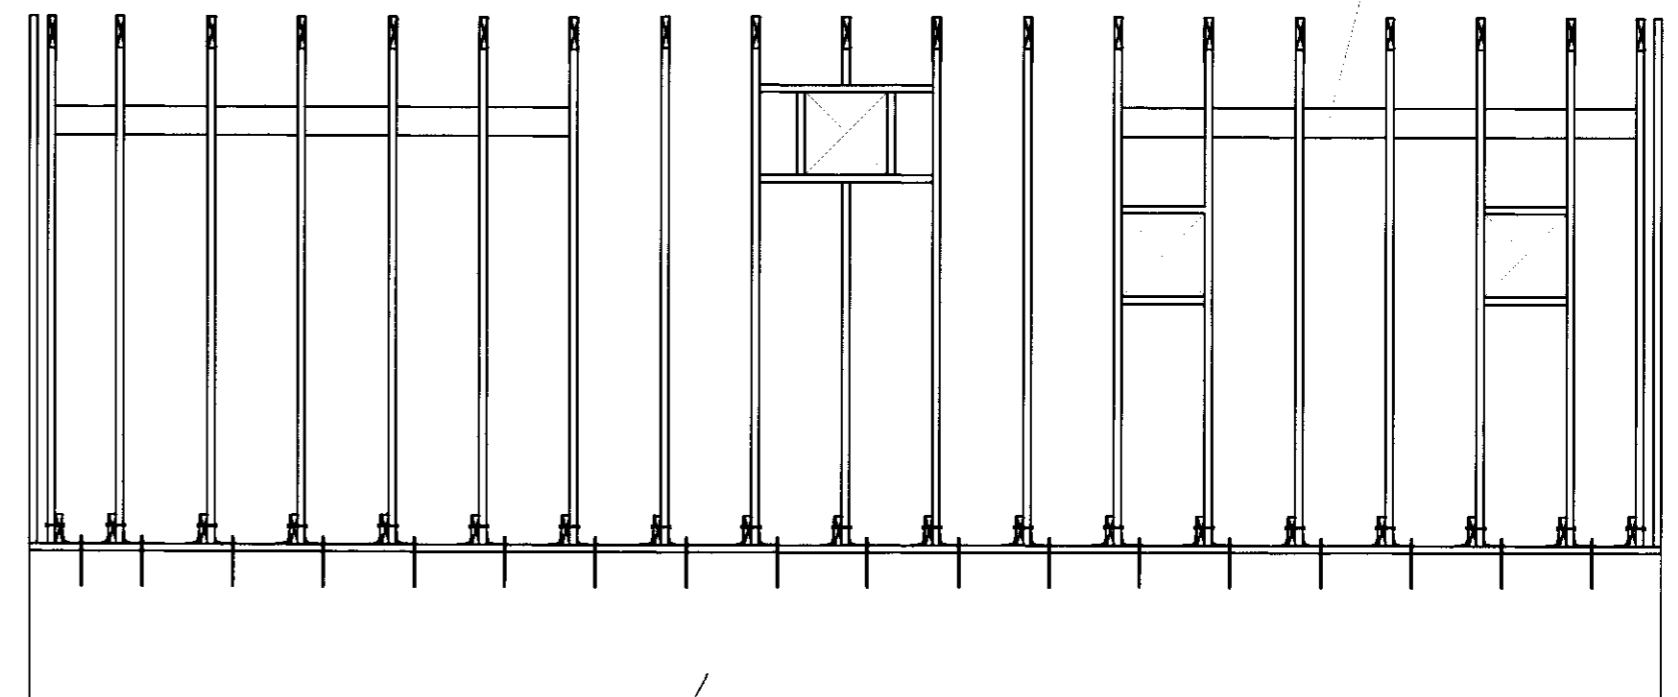

Norðurhlið

*Ánas Þani Guðsson* *Reisnir á miðstærni*  
010309-3020

**Skýringar:**

Útveggjagrindur eru 50x125 c/c 600  
Fótstykki er gagnvarið og tengist steiptum undirstöðum með innsteyptum 12 mm snittleinum c/c 600. Milli timburs og steypu komi tjörupappi.  
Grind klæðist utan með 9 mm grenikrossviði.  
Plötur neglast með 50 mm galvaniseruð saum. millibil saums er 150 mm á plötuköntum og 200 mm annarsstaðar. Langbond 38x100 c/c neglast utan á grind, yfir krossvið

Íbúðarhús Atla Eggertssonar, Gnúpverjahar.	07.07.1998
Burðarvirki	AE, GG
Útveggjagrindur	B-02
Yfirfarið	1:50, 1:10