




Þversnið A-A, 1:50

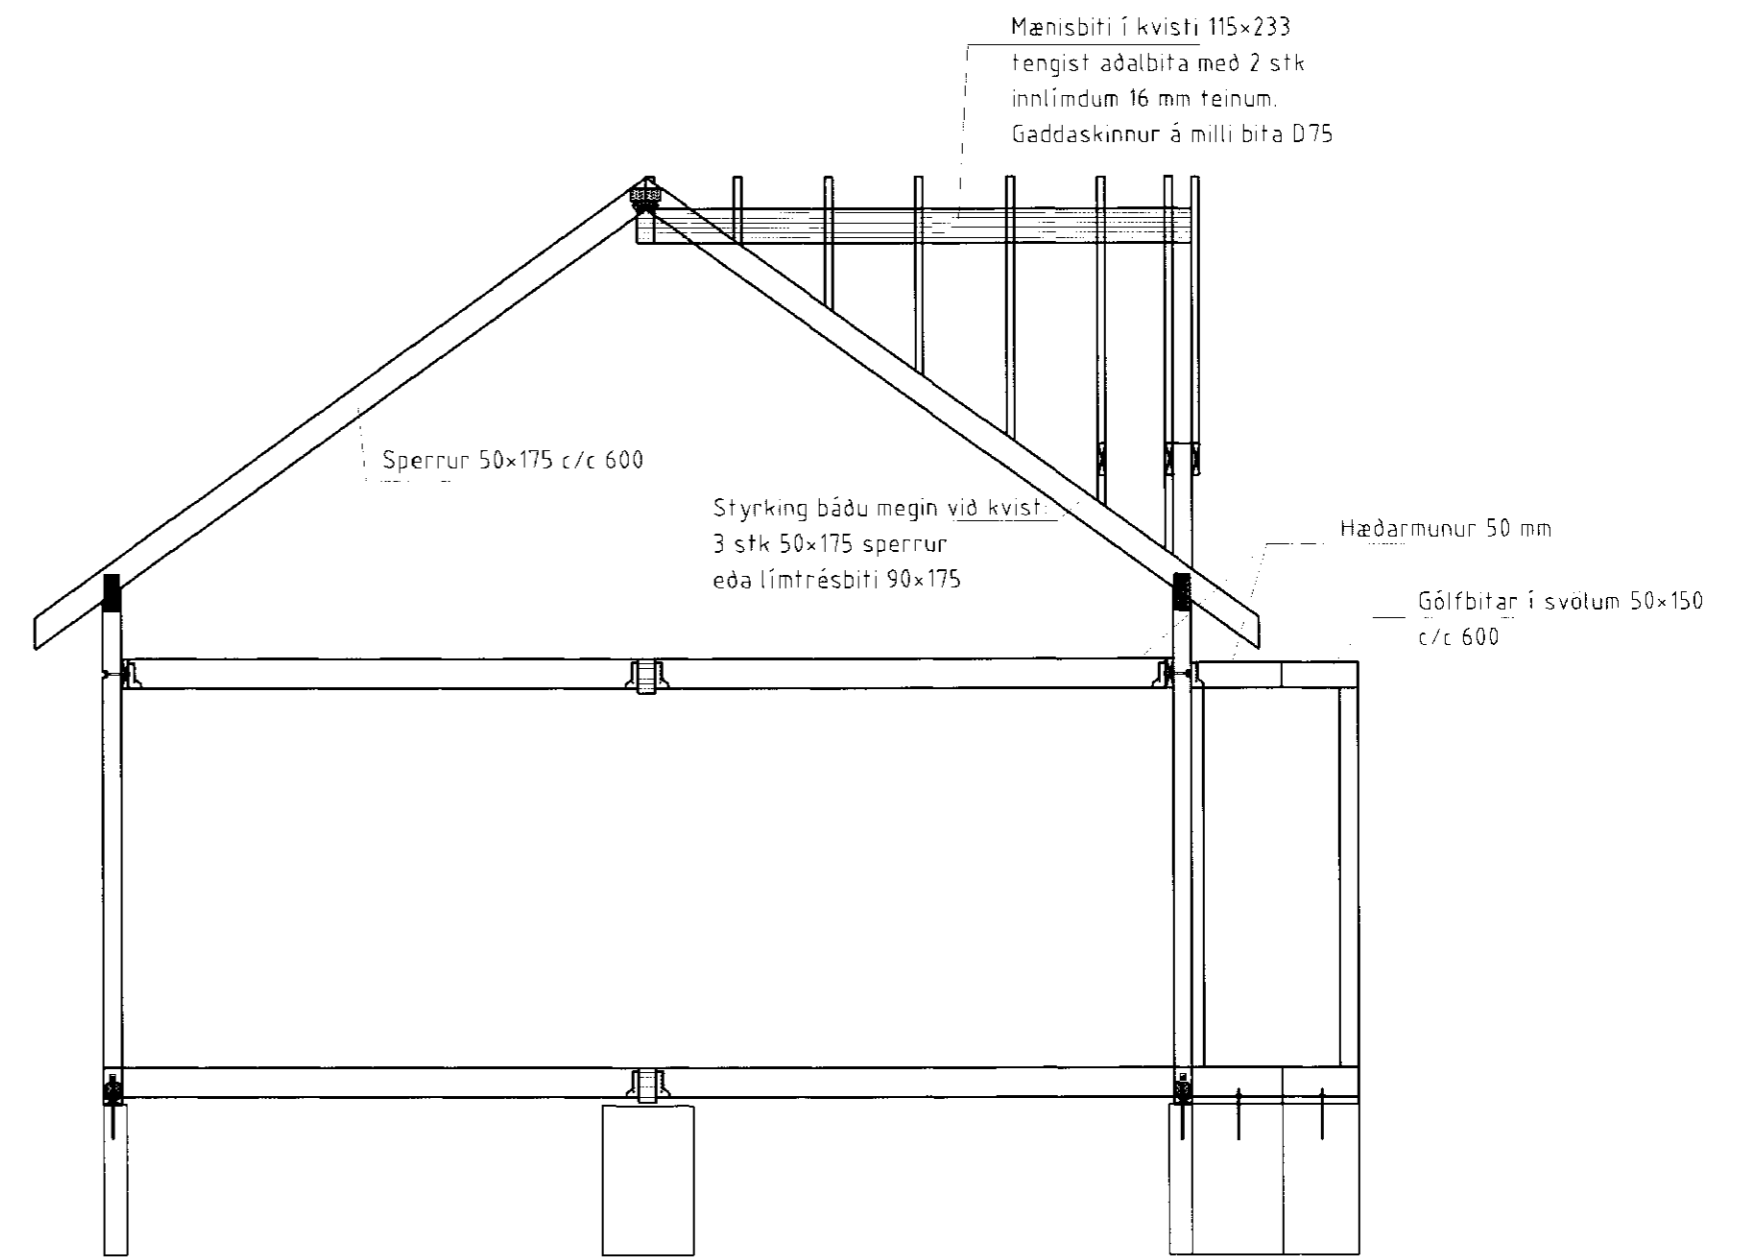


Þversnið B-B, 1:50

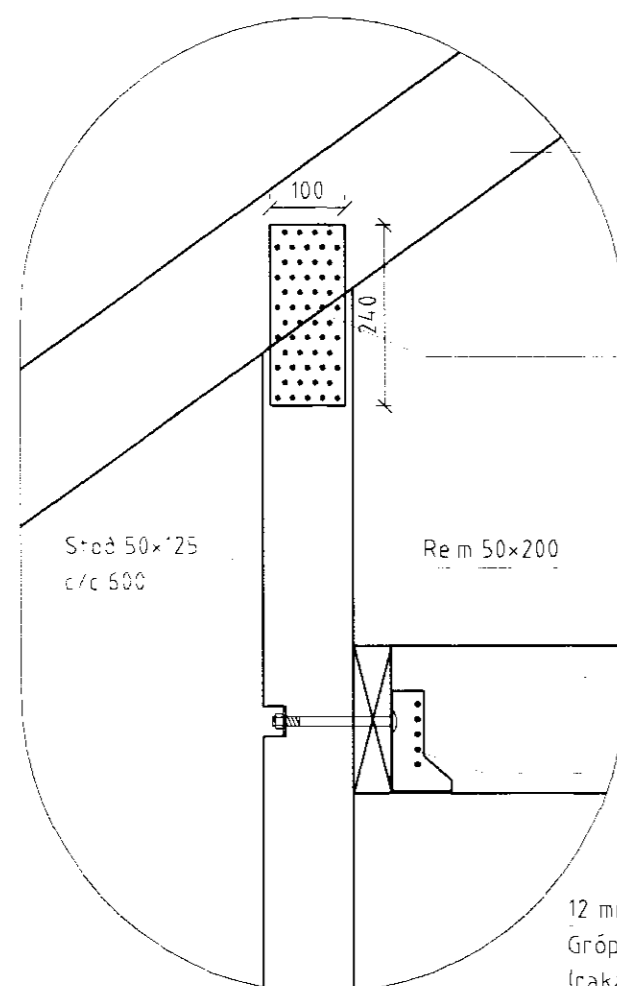



Sérmynd 2/B03, 1:10

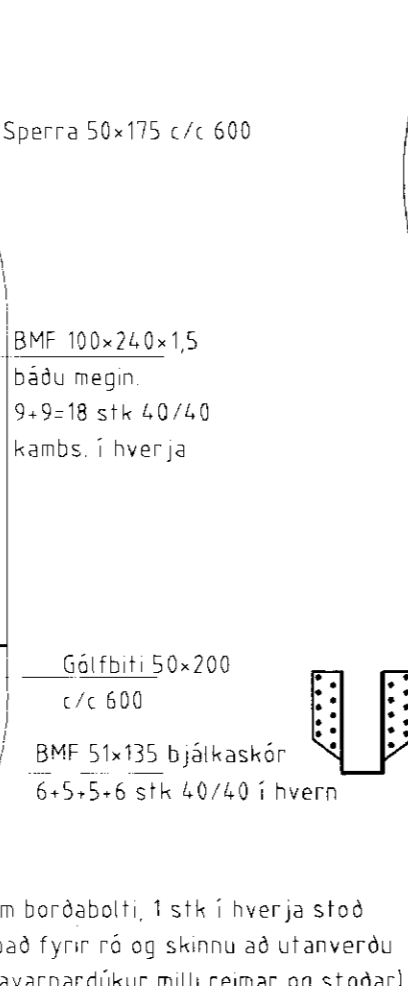

Sérmynd 3/B03, 1:10

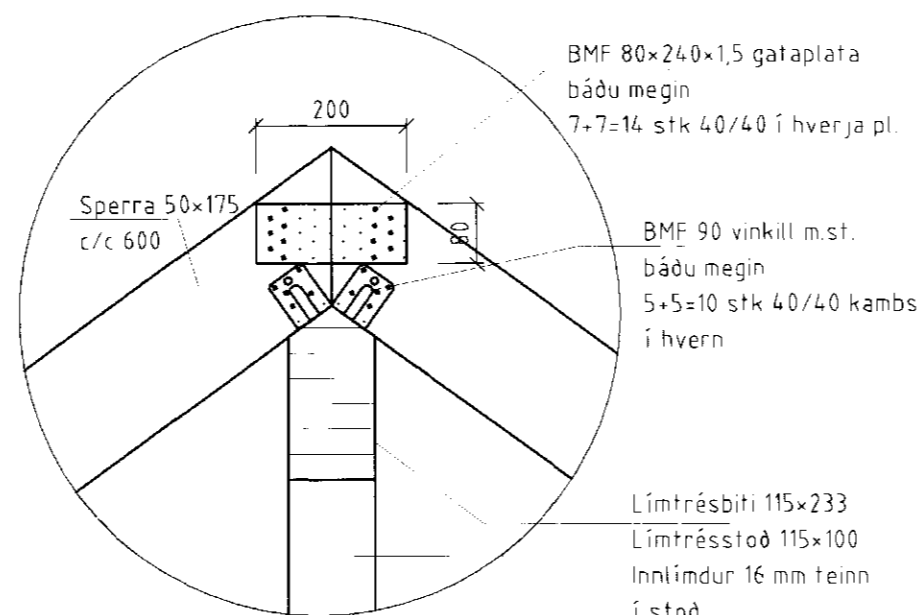

Sérmynd 5/B03, 1:10

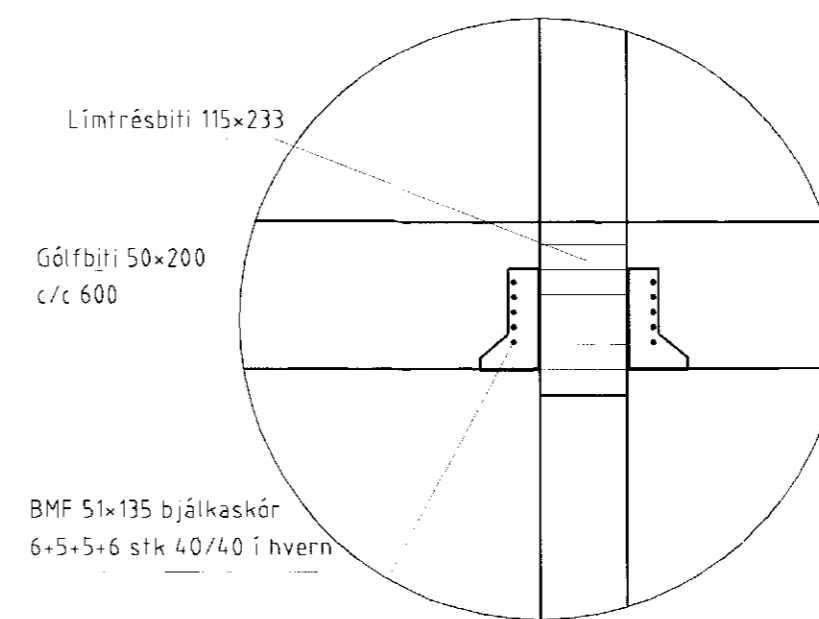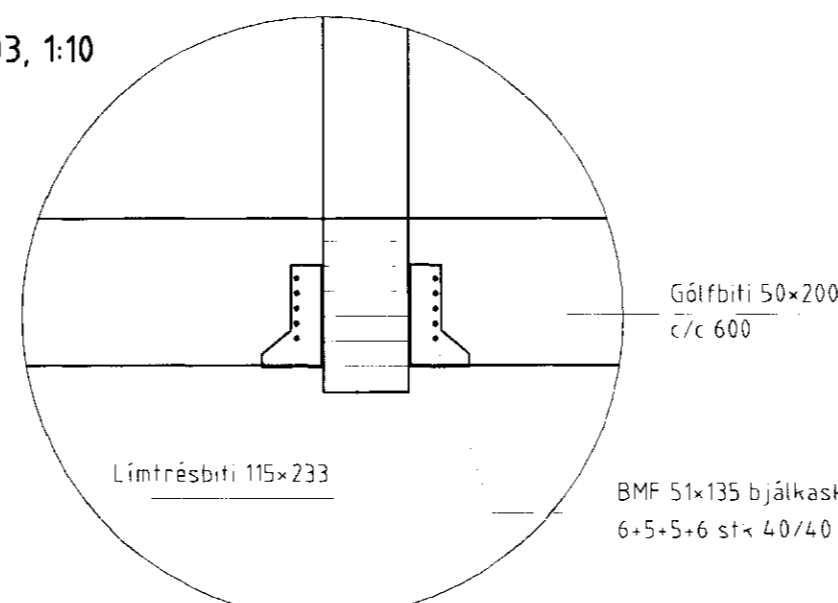

Sérmynd 4/B03, 1:10

Andri Þjarni Guðsson
 01056P-3089

Íbúðarhús Atla Eggertssonar, Gnúpverjahar.	DATE: 07.07.1998
Burðarvirki	DATE: AE, GC
Þversnið og sérmyndir	DATE: B-03
Yfirfarið	DATE: 1:50, 1:10