53-134

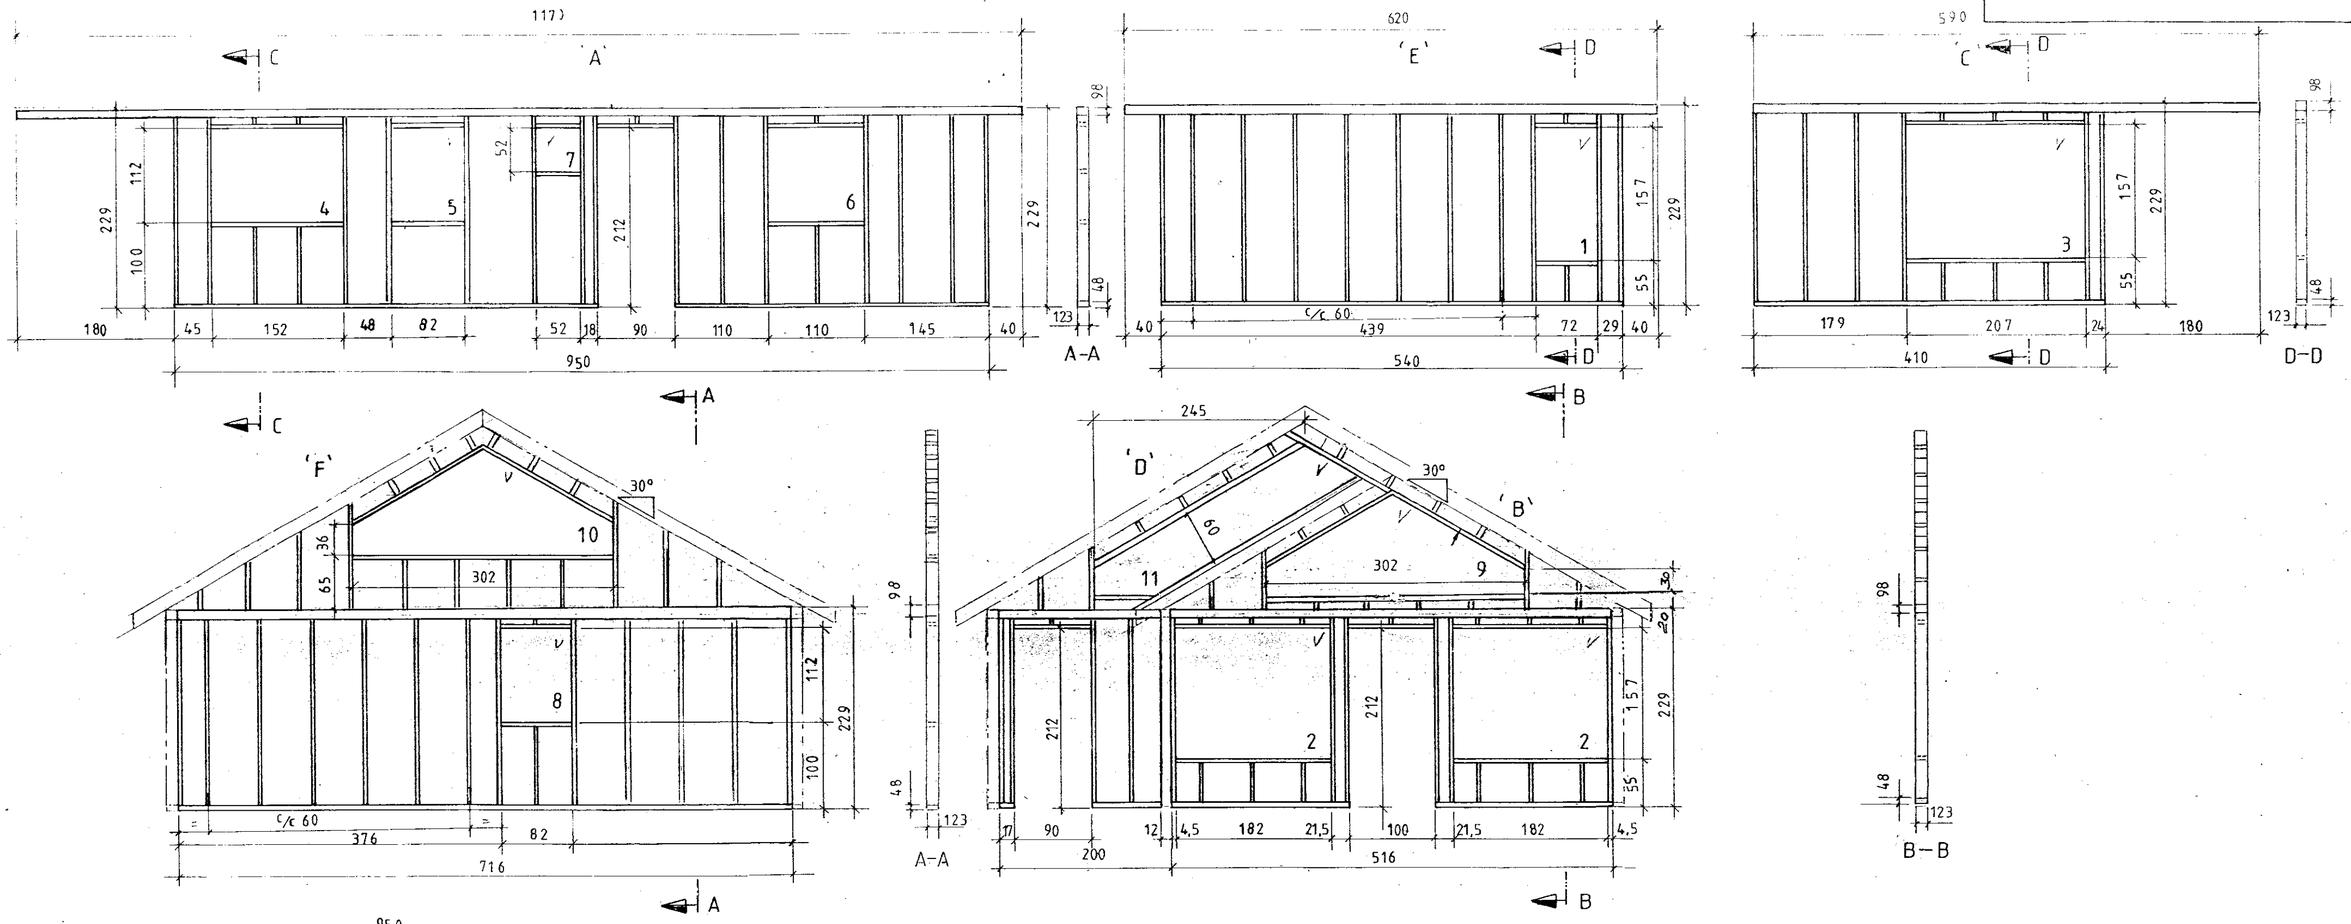

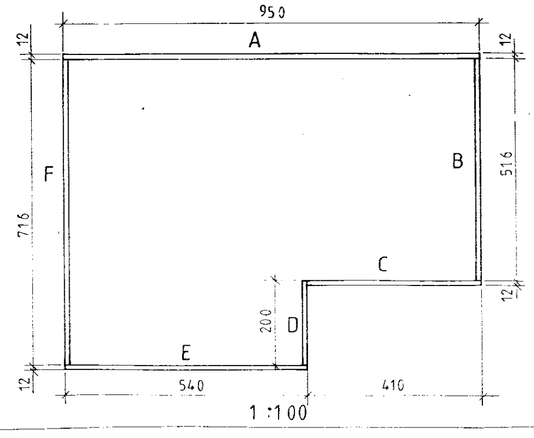

Athugasemdir

Millibil á milli uppistöðva = c/c 60 cm. þar sem því verði vidkomið.

Efni: húsþurrkud fura 4 fl. Gæðastaðall T 1

Mkv. 1:50, 1:100	Sumarhús i landi Stóra-Hofs, Gnúpverjahreppi, Árnessýslu,
Dags. mai 04	Lóð nr. 2 'Kumlhóll'. Stærð lóðar 5420 m²
Nr. 175-6	Eigandi: Einar S. Björnsson 290932-2549
	GRINDUR

TEIKNIVANGUR

27 07 33-2559

20 10 32-4829