
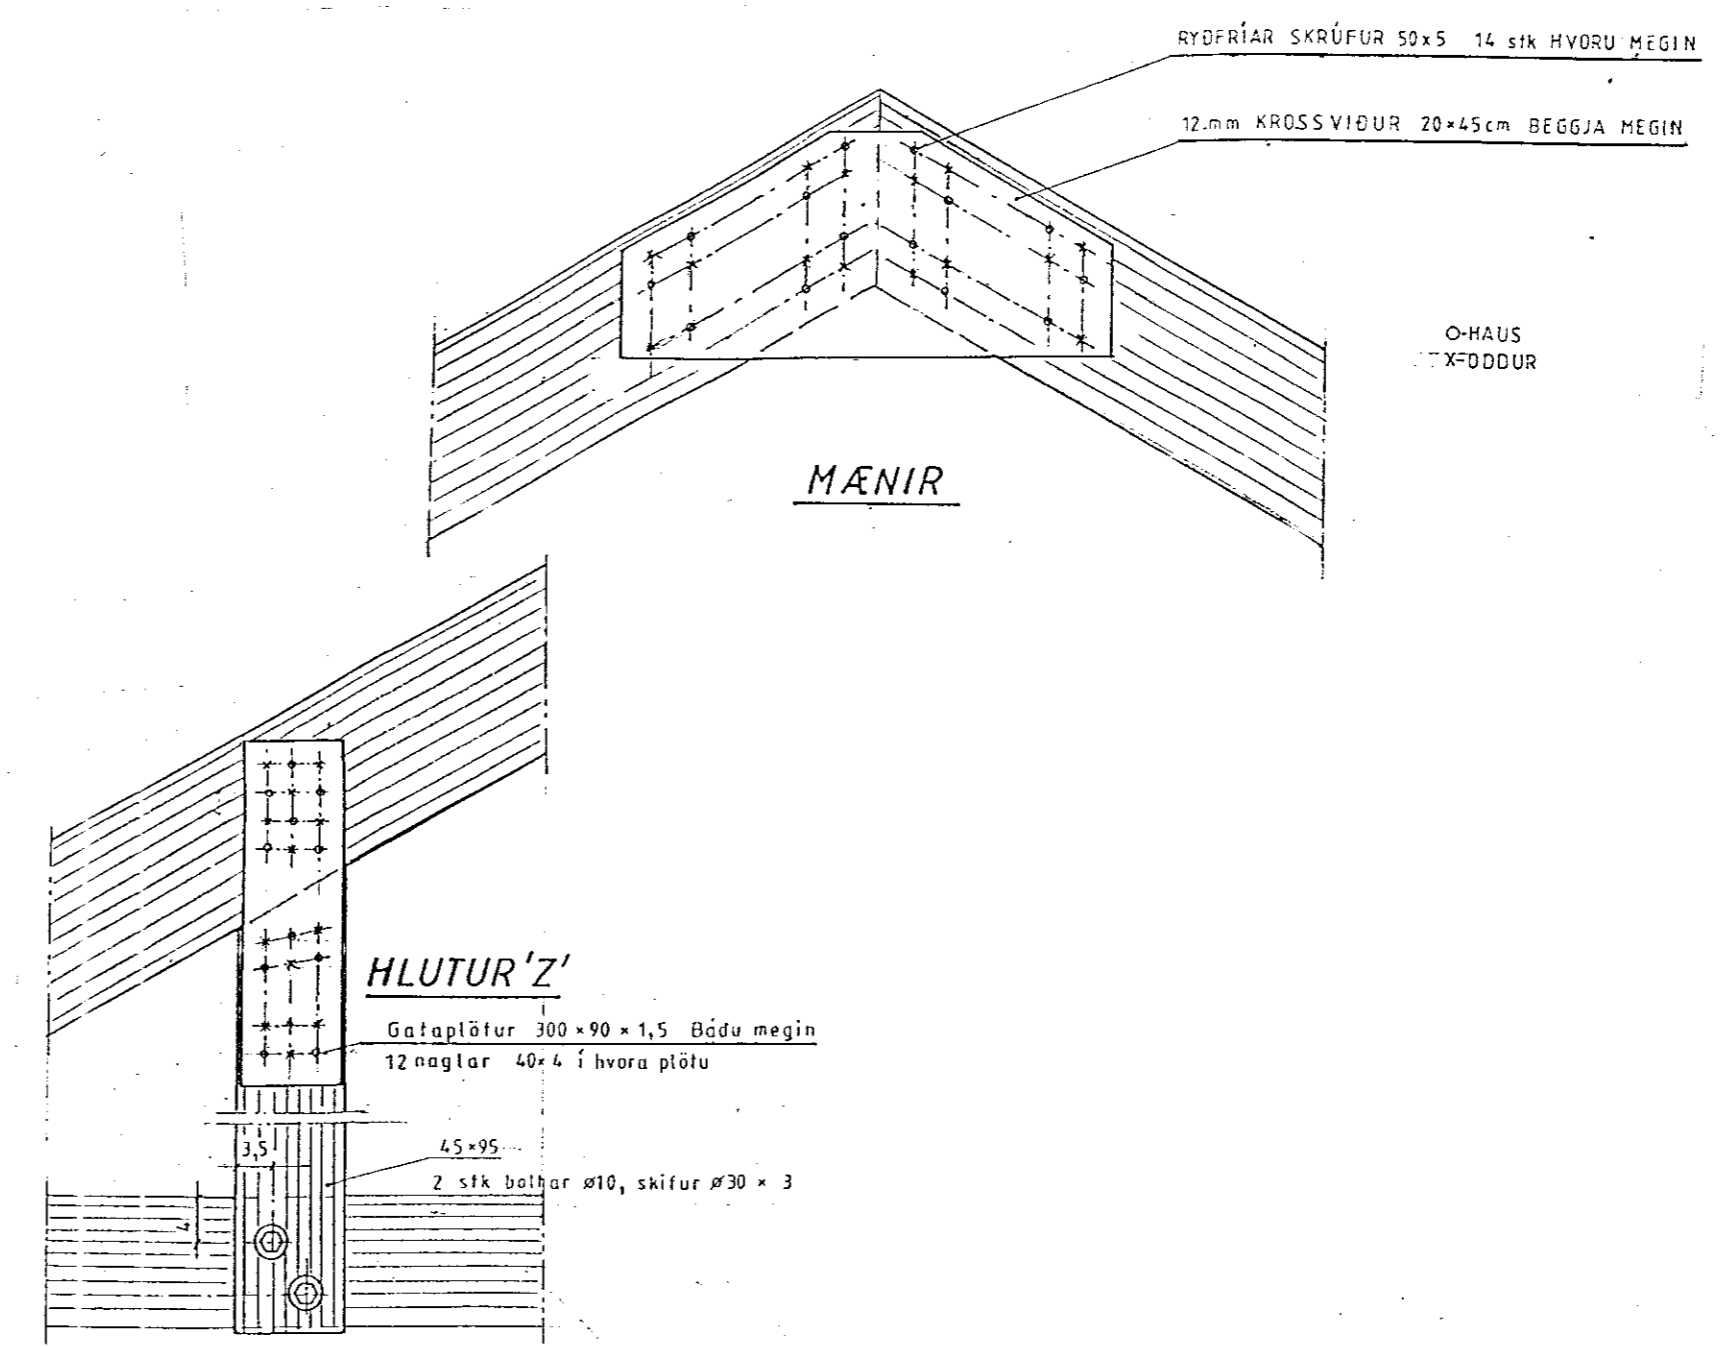


GRUNNMYND ÞAKVIÐA
 Mkv = 1:50

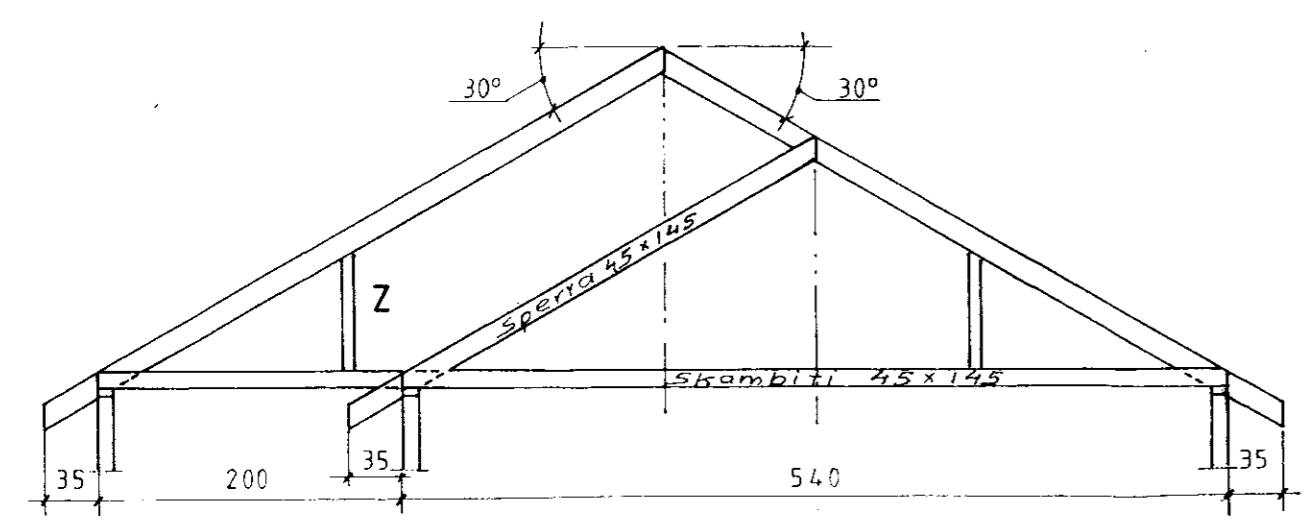

Mkv: 1:50 ~ 1:10	Sumarhús í landi Stóra-Hofs, Gnúpverjahreppi, Árnessýslu,	TEIKNIVANGUR
Dags: maí'04	Lóð nr. 2 'Kumthól'. Stærð lóðar 5420 m ²	270733-2559
Nr. 175-7	Eigandi: Einar S. Björnsson 290932-2549	201032-4829
	Þakviðir	<i>Einar S. Björnsson</i>