




FRAMHLIÐ

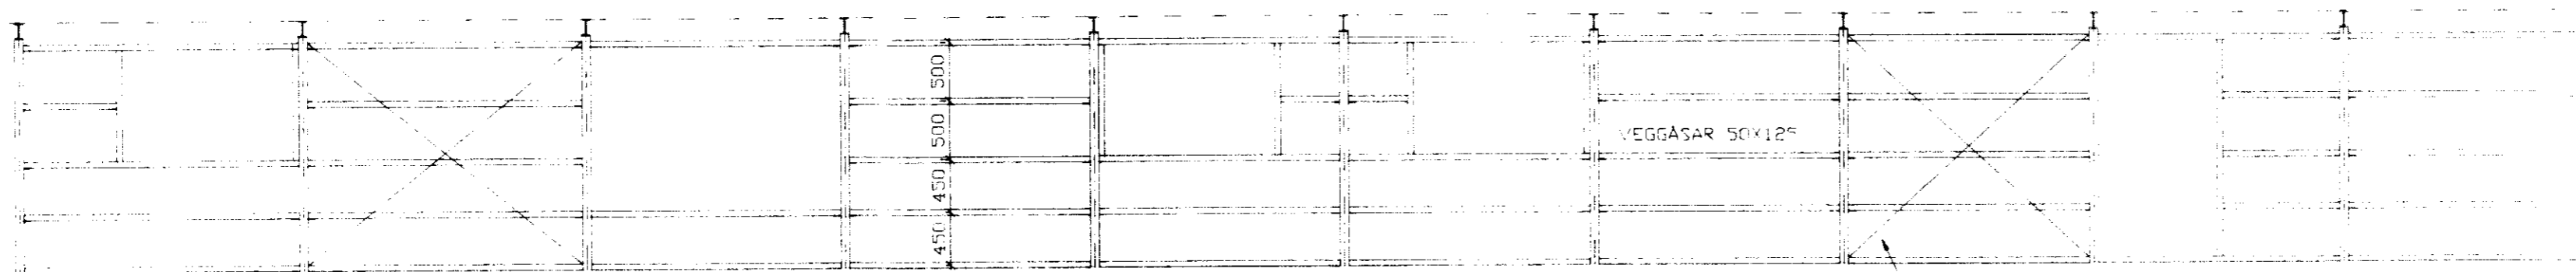

DAK

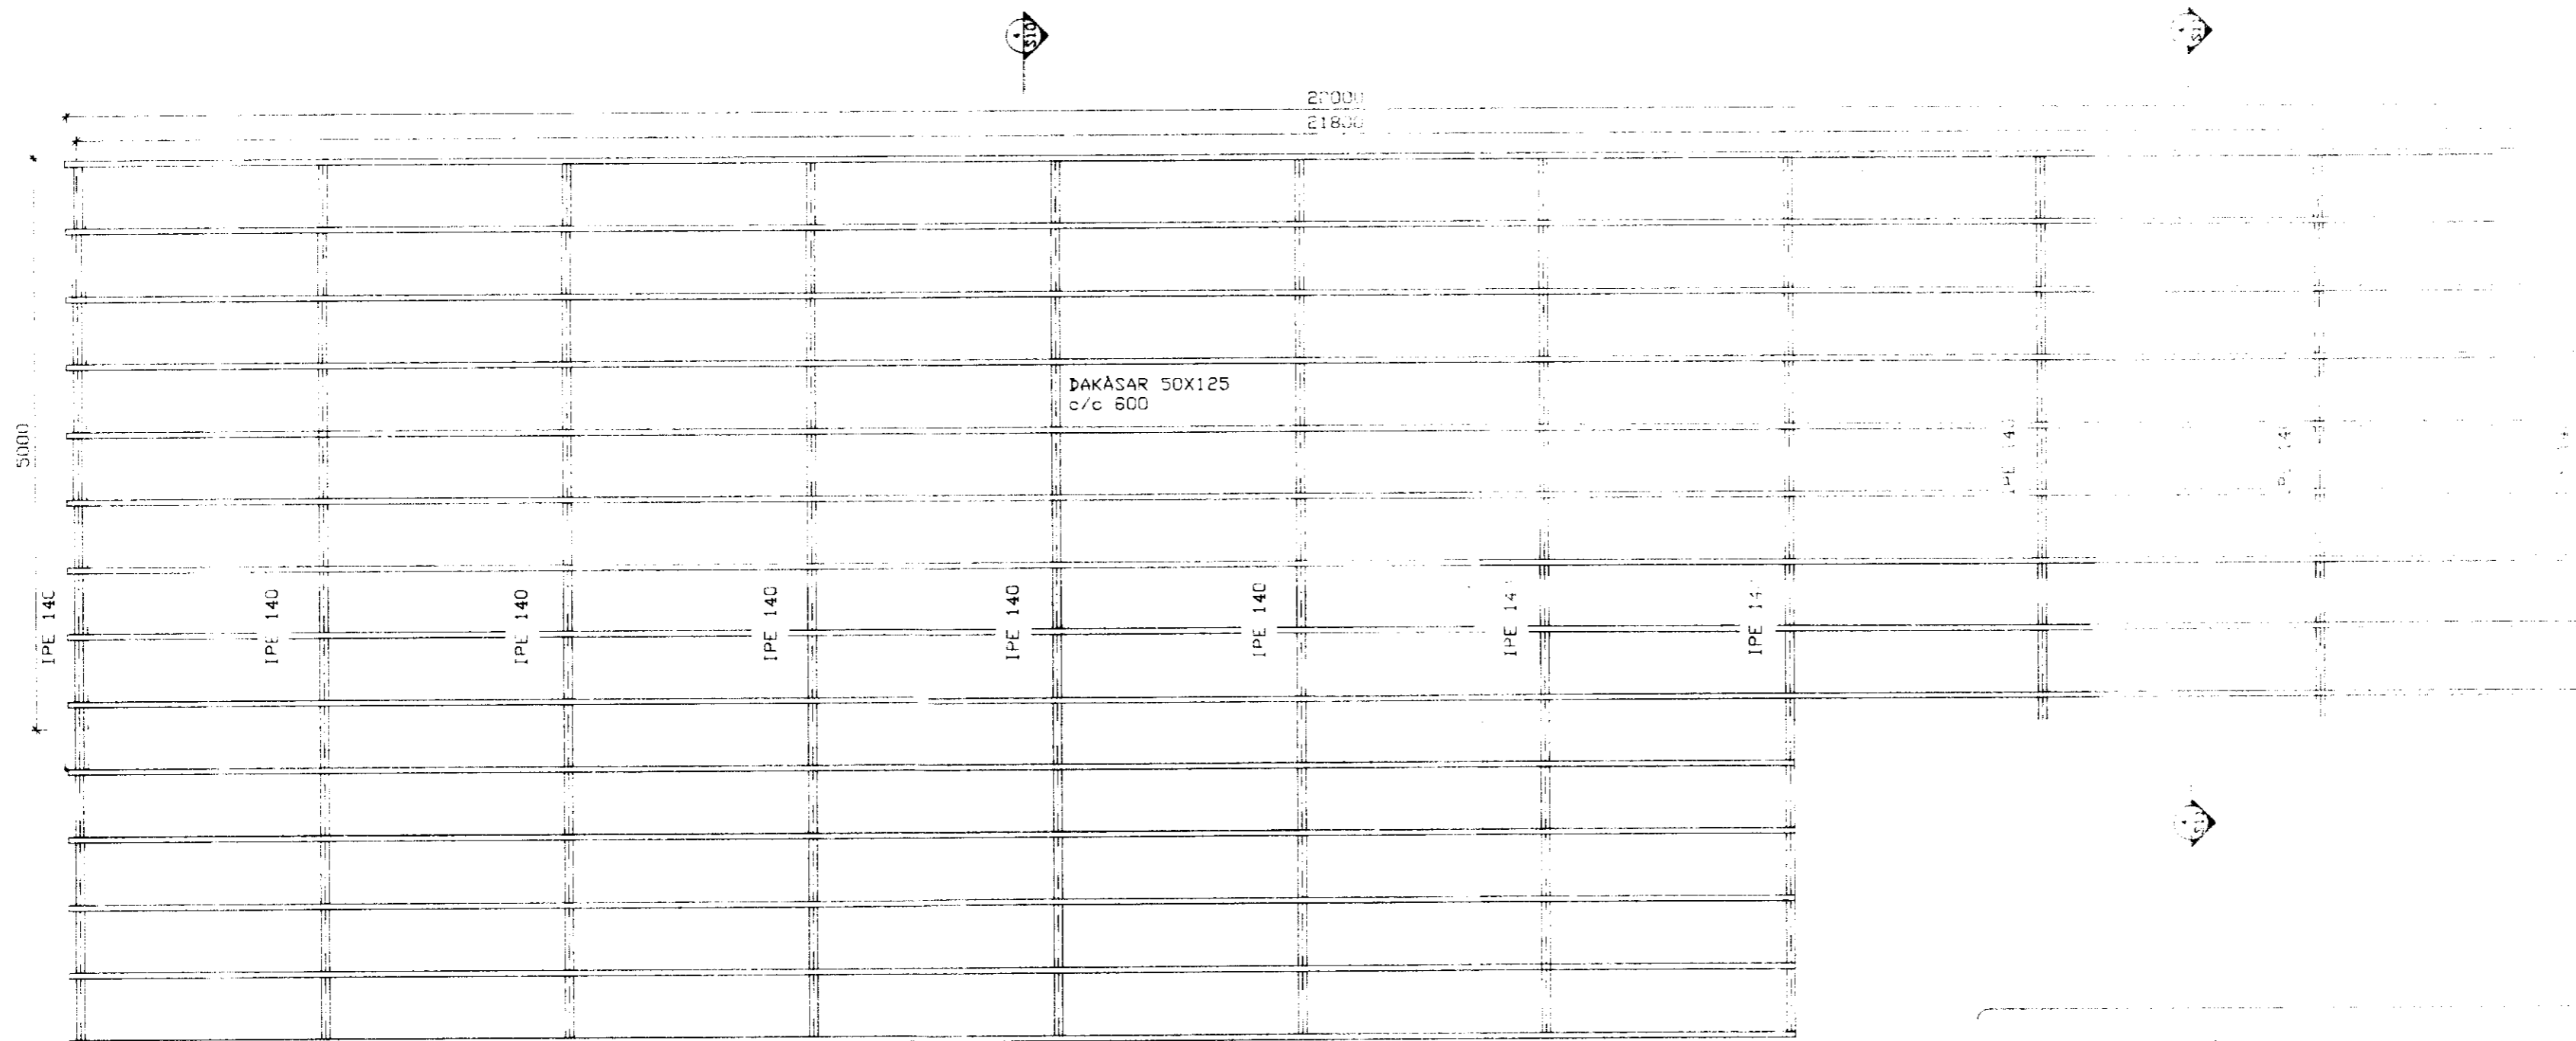

GAFL

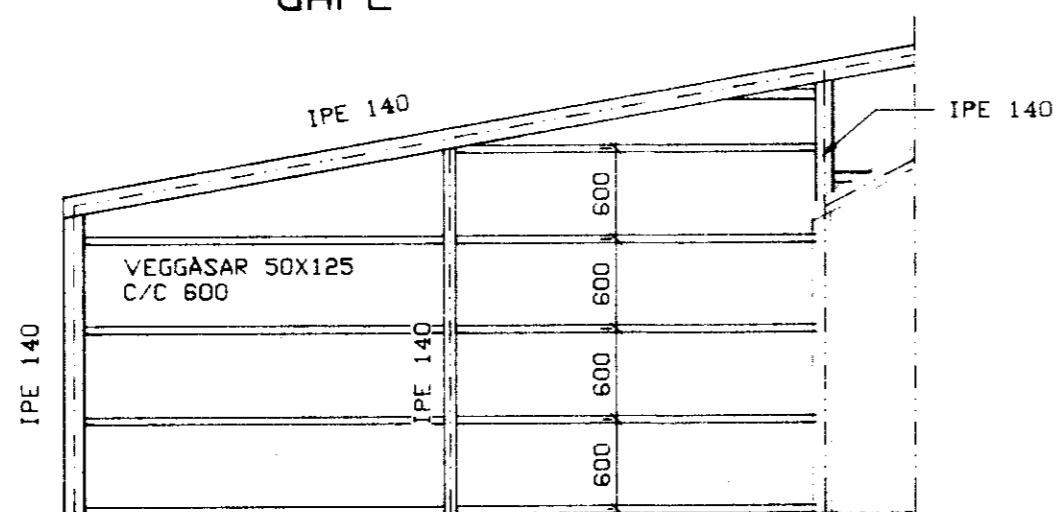

STOÐ SJOÐIST VIB SPERRU AÐ OFAN,  
EN FESTIST MED FÖTPLÖTU AÐ NEÐAN.

VERKFRÆÐISTOFA SUÐURLANDS HF. EYRAVEGI 27, 800 SELFOSS 3:98-21776		BLAÐ: 3
LAXÁRDALUR GNÜPVERJAHN.		KVARDI 1:50
SPERRUPLAN		REIKN: GH
FRAMHLIÐ DAK GAFL		TEIKN: GH
NR: DAGS BREYTING		DAGS: JÚLÍ 98
AF		NR: 92072
SAMP: <i>Sigundur Jakobson</i>		