Snið A-A M1:20

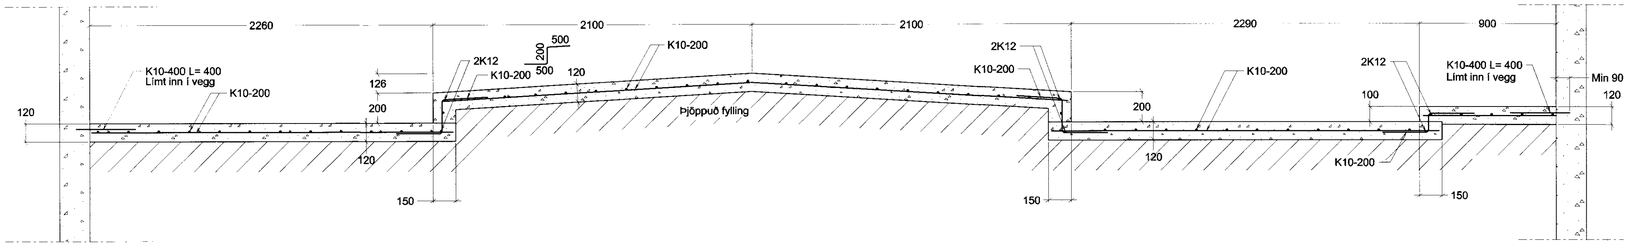

Snið B-B M1:20

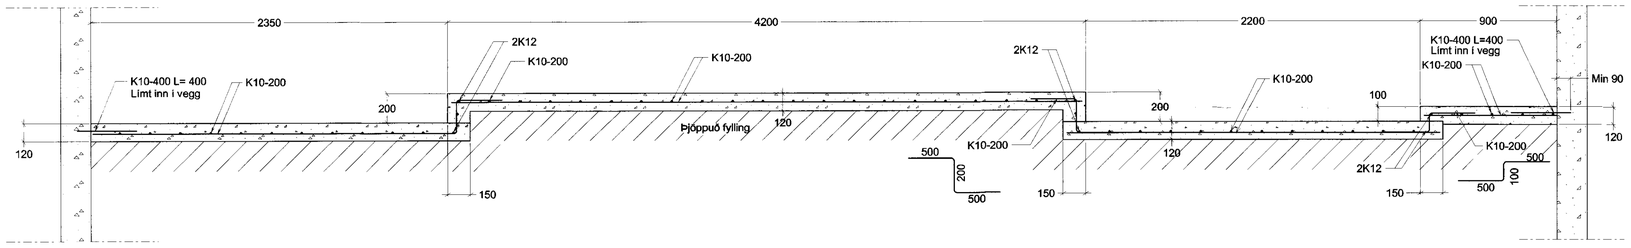

Snið C-C M1:20

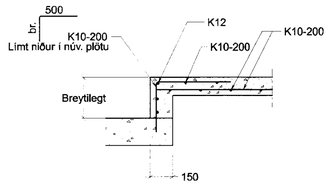

Snið D-D M1:20

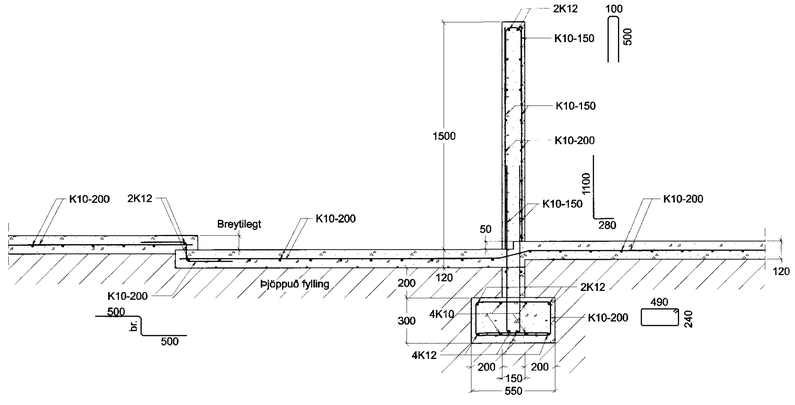

ÚTG.	BREYTING	DAGS.	NAFN	YFIRF

A1

LAXÁRDALUR

Breyting á fjósi og hlöðu í legubásafjós
Grunnmynd og snið - Járnbending

TEIKNINÚMER	MÆLIKVARÐI	ÚTGÁFA
LAX - 02	1:20	

Guðmundur Guðnason
Byggingarverkfræðingur
Kt. 120263-4129

	NAFN	DAGSETNING
HANNAÐ	GG	maí 2004
TEIKNAÐ	GG	05.06.2004
YFIRFARIÐ		

SAMÞ. NR.