



Laxárdalur 1:20

fjarhússperra 7m 400

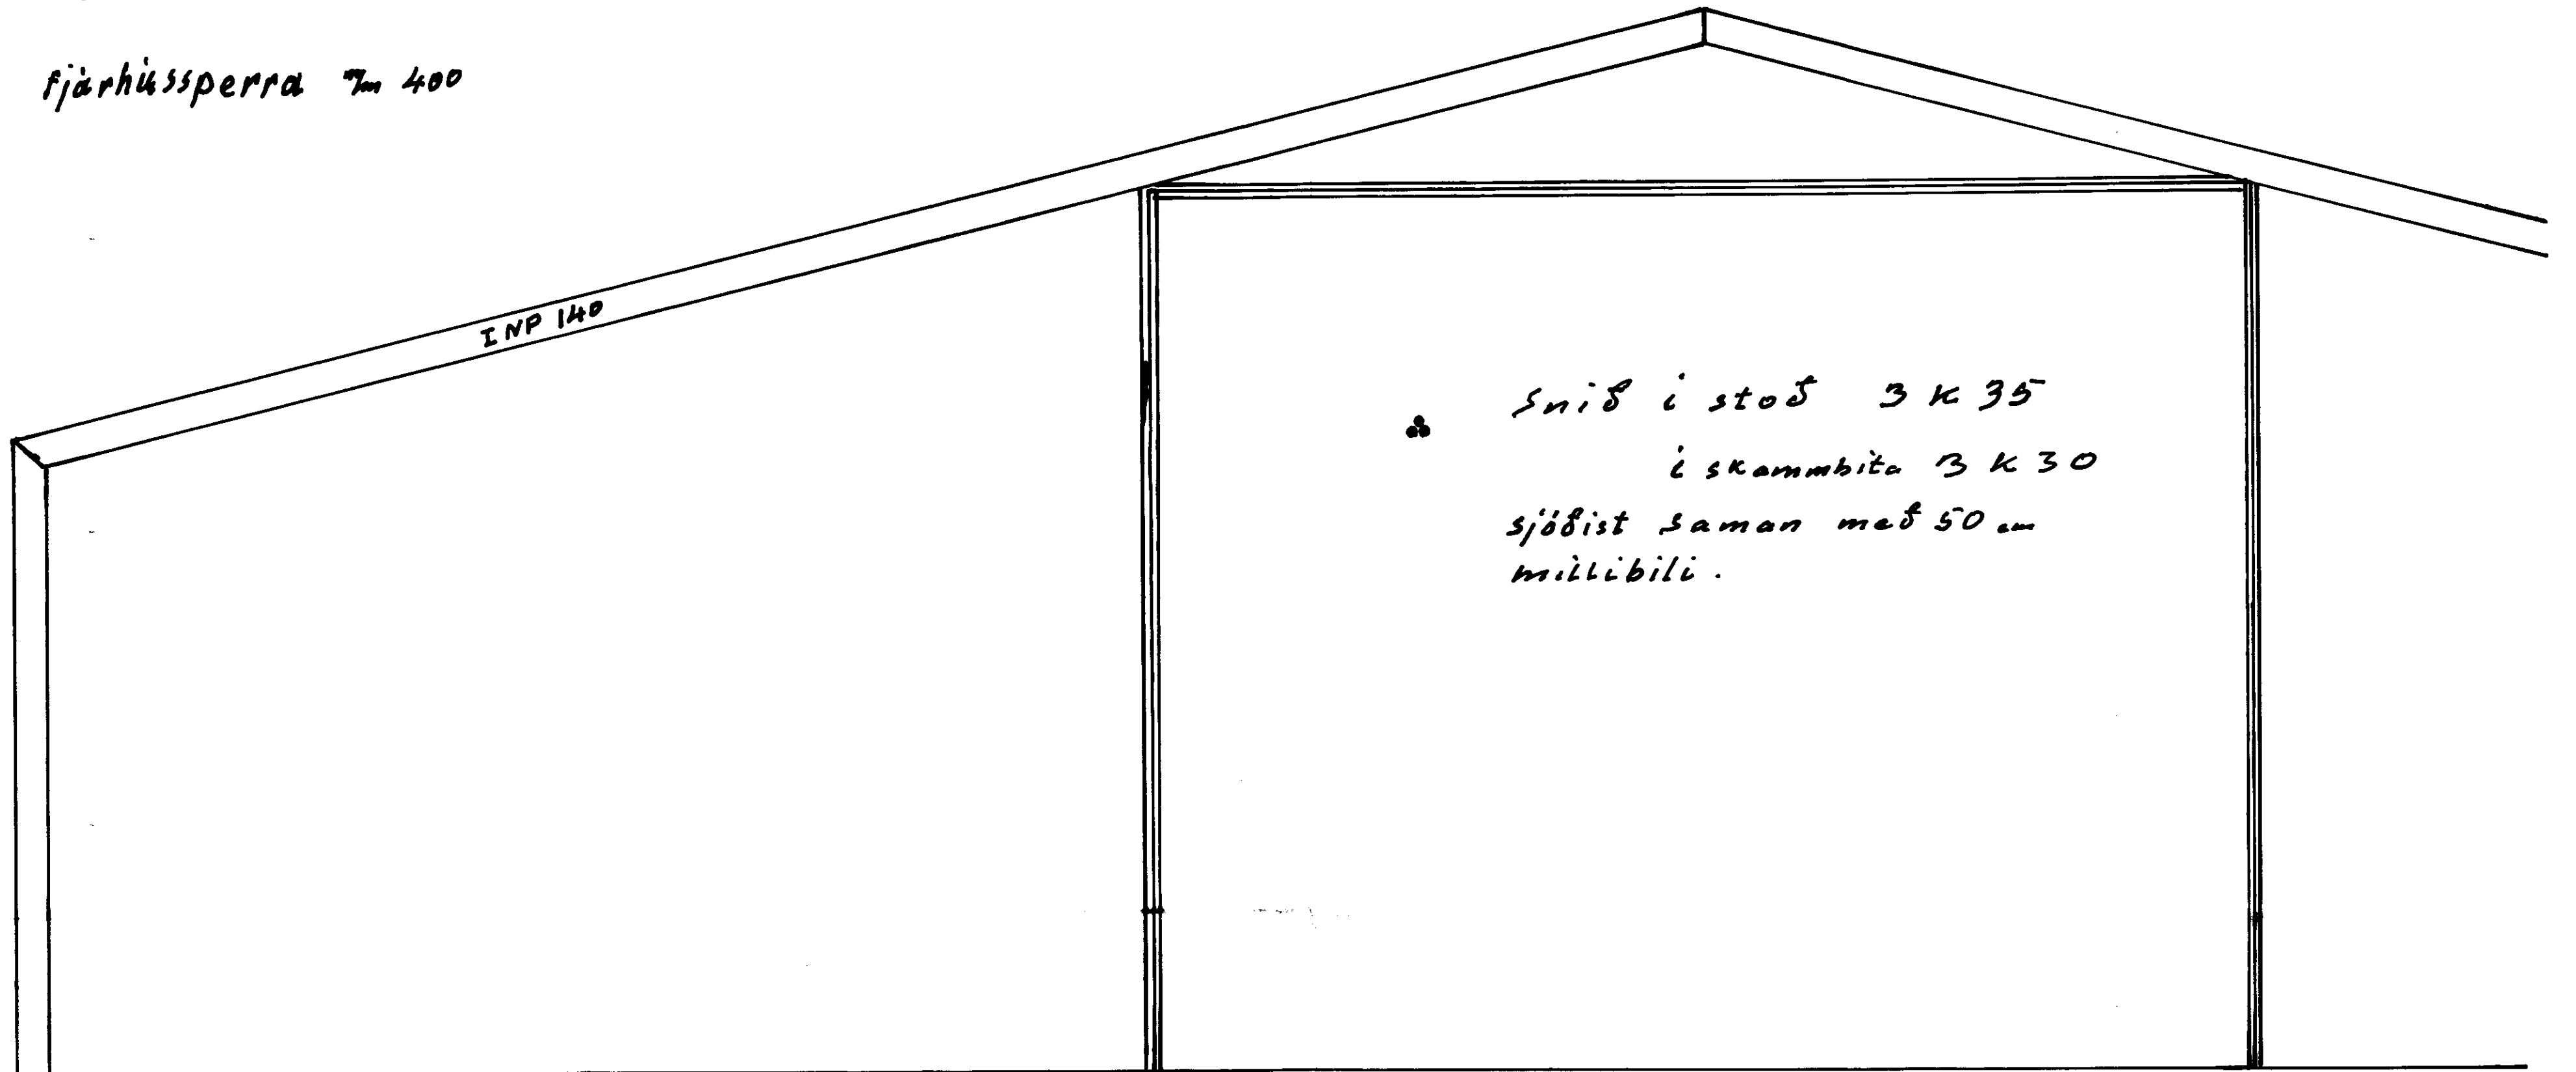

• Snib i stoð 3 K 35  
 í skammbita 3 K 30  
 sjöðist saman með 50 cm  
 millibili.

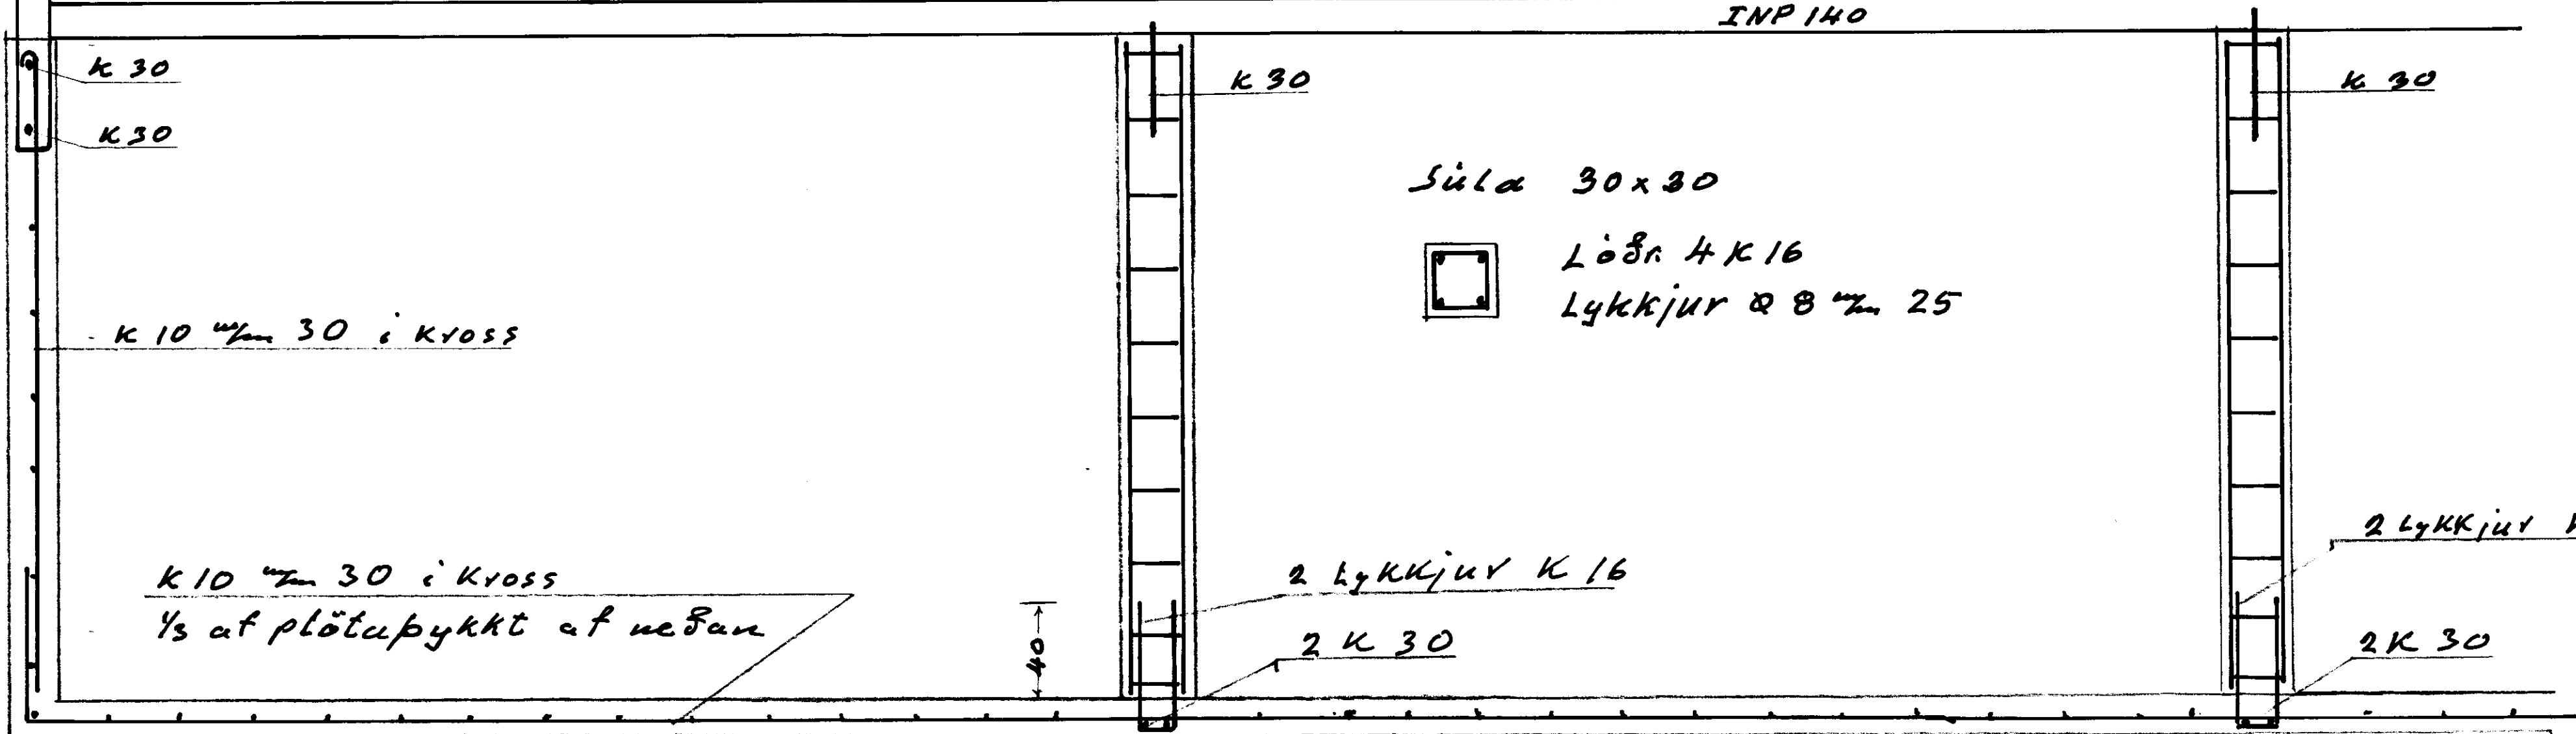

50

40

Plata = 15 cm

1975

Maðinn