




Samp. 20/2001 M/ Björnvarc
 Hannes Björnsson

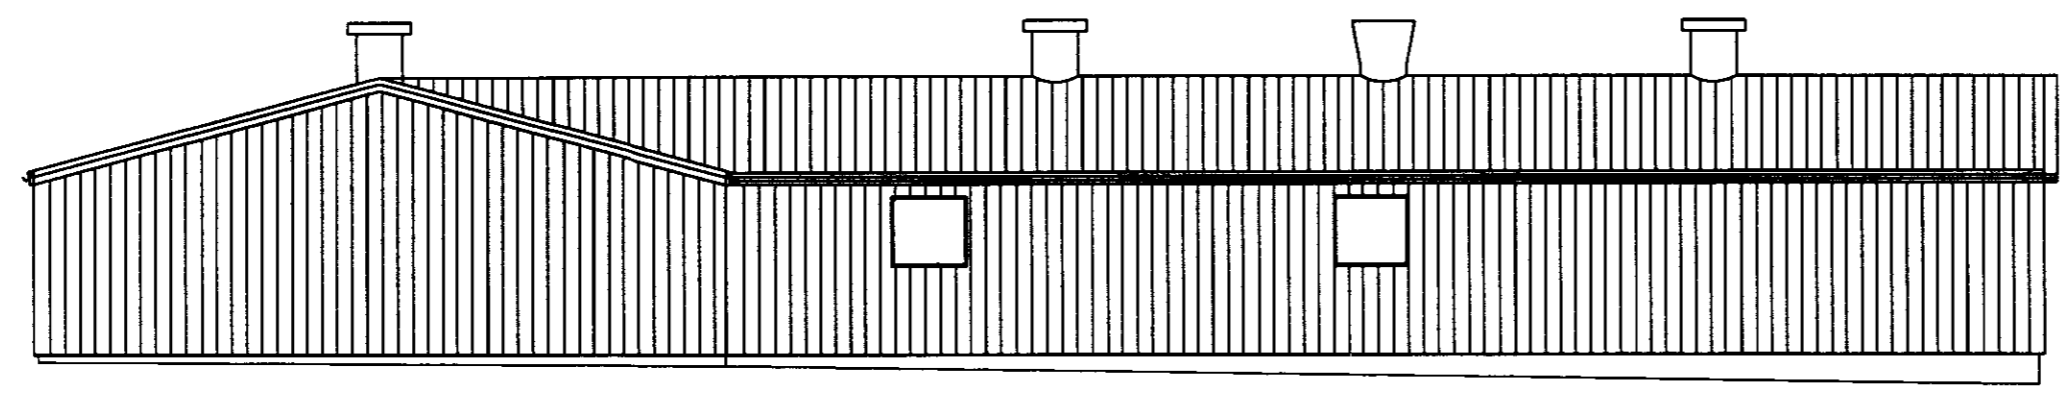


Norður hlið
 Mkv. 1:100

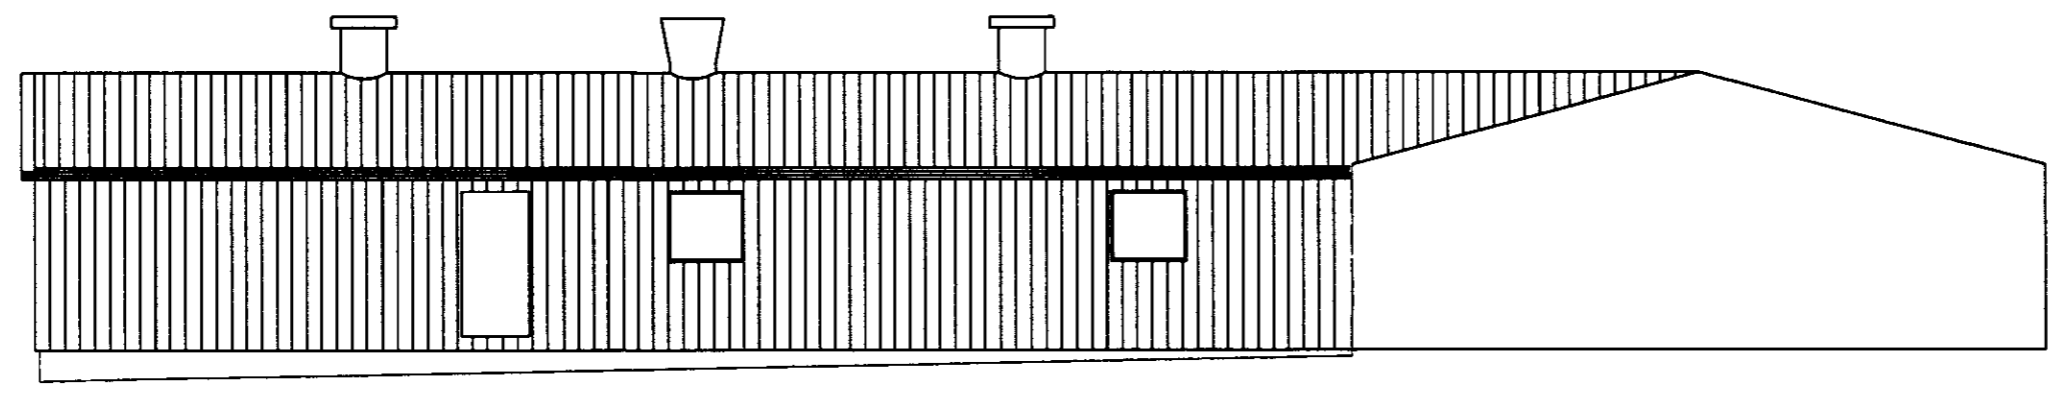

Suður hlið
 Mkv. 1:100

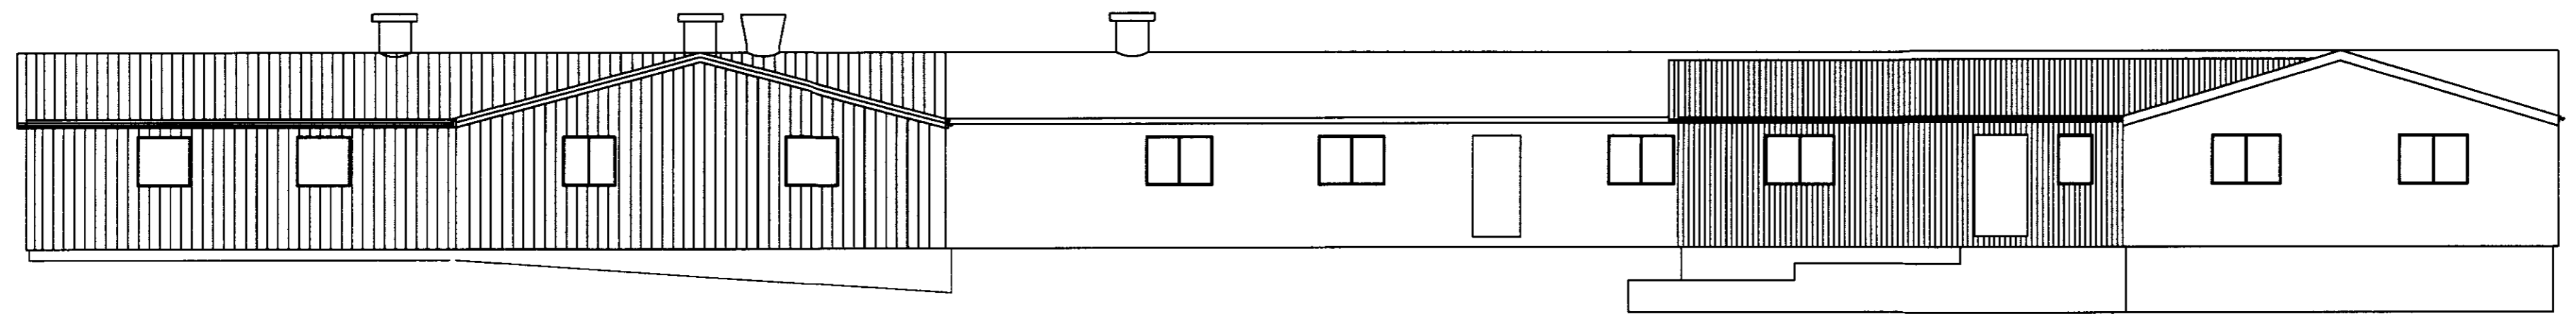

Vestur hlið
 Mkv. 1:100

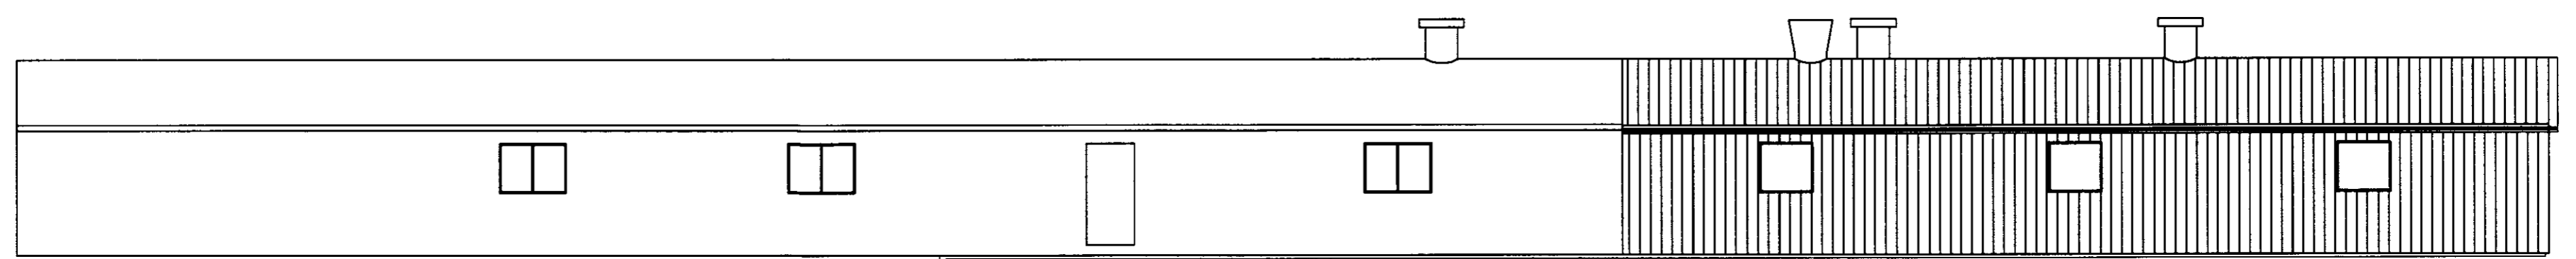

Austur hlið
 Mkv. 1:100

Teikning eftir Björgvin Dór Hardarson, Laxárdal

BYGGINGAÞJÓNUSTA BÆNDASAMTAKA ÍSLANDS	Verk nr: 0726-40
BÆNDAHÖLLINNI, HAGATORGI, REYKJAVÍK sími: 5630300	Blað nr: 2 af 4
Laxárdalur II, Gnúpverjahrepp, Árn.	Mkv: 1:100
Vidbygging við Svínahús	Daqs: 30.03.2001
Útlit	Breytt:
	Hannað: B.P.H. Teiknað: B.P.H.

Hannað: B.P.H. Teiknað: B.P.H.