

BYGGINGARLÝSING:

Staðgreiðir: 00044000

Sótt er um leyfi fyrir byggingu vinnustofu fyrir myndlistarmann (matshluti 08). Byggingin verður reist á grunnfleti gamallar véla- og verkfæragæmslu sem verður ríflin (matshluti 07). Leitast er við að láta útlit vinnustofu falla að útliti íbúðarhúss í þakformi og efnisvali.

Sökkjar og botnplata: Sökkjar og botnplata eru úr jámbentri steinsteypu einangraðri með 75 mm einangrun nema ysti úthringur með 100 mm einangrun 1000 mm Inn á plötu.

Veggir: Útveggir eru staðsettyplír og einangraðir að utan með 100mm steinullar-einangrun. Að utan verða veggir klæddir með búrúfámi sem málað verður í sama lit og íbúðarhús.

Þak: Búrúfámi þaks er hefðbundit sperruþak með 200mm steinullareinangrun milli sperra, loftbilli, borðaklæðningu og klætt búrúfámi, sem málað verður í sama lit og íbúðarhús.

Gluggar og hurðir: Gluggar eru úr timbri, með áláfellum. Glerjað er með tvöföldu einangrunargleri (K-gleri). Úthurðir eru úr timbri klæddar ál.

Innveggir: Innveggir eru klæddir gíspjótum.

Vatn, hiti, rafmagn: Vinnustofa verður tengd aðvelltum íbúðarhúsi um kalt vatn, hitaveitu og rafmagn. Upphitun með hitaveitu í ofnakerfi.

Frárænsli: Frárænsli fer í safnþró neðan við íbúðarhús.

Kólnunartölur:


Hámarksghildi:	
Útveggir	0,40w/m2k
Útveggir veglög meðaltal	0,85w/m2k
Þak	0,20w/m2k
Gólf á fyllingu	0,30w/m2k
Gluggar og gler	2,00w/m2k
Hurðir	3,00w/m2k

HELSTU STÆRÐIR:

	<u>brúttó flatarmál</u>	<u>brúttó rúmmál</u>
Vinnustofa:	104,6 m ²	349,6 m ³

SAMÞYKKT
26 FEB. 2009
Ari Lúðvíksson
Byggingaútrúðing, Amessýslu og Flóah.

1 AFSTÖDUMYND
1:500
Sís teikningu: Tólin

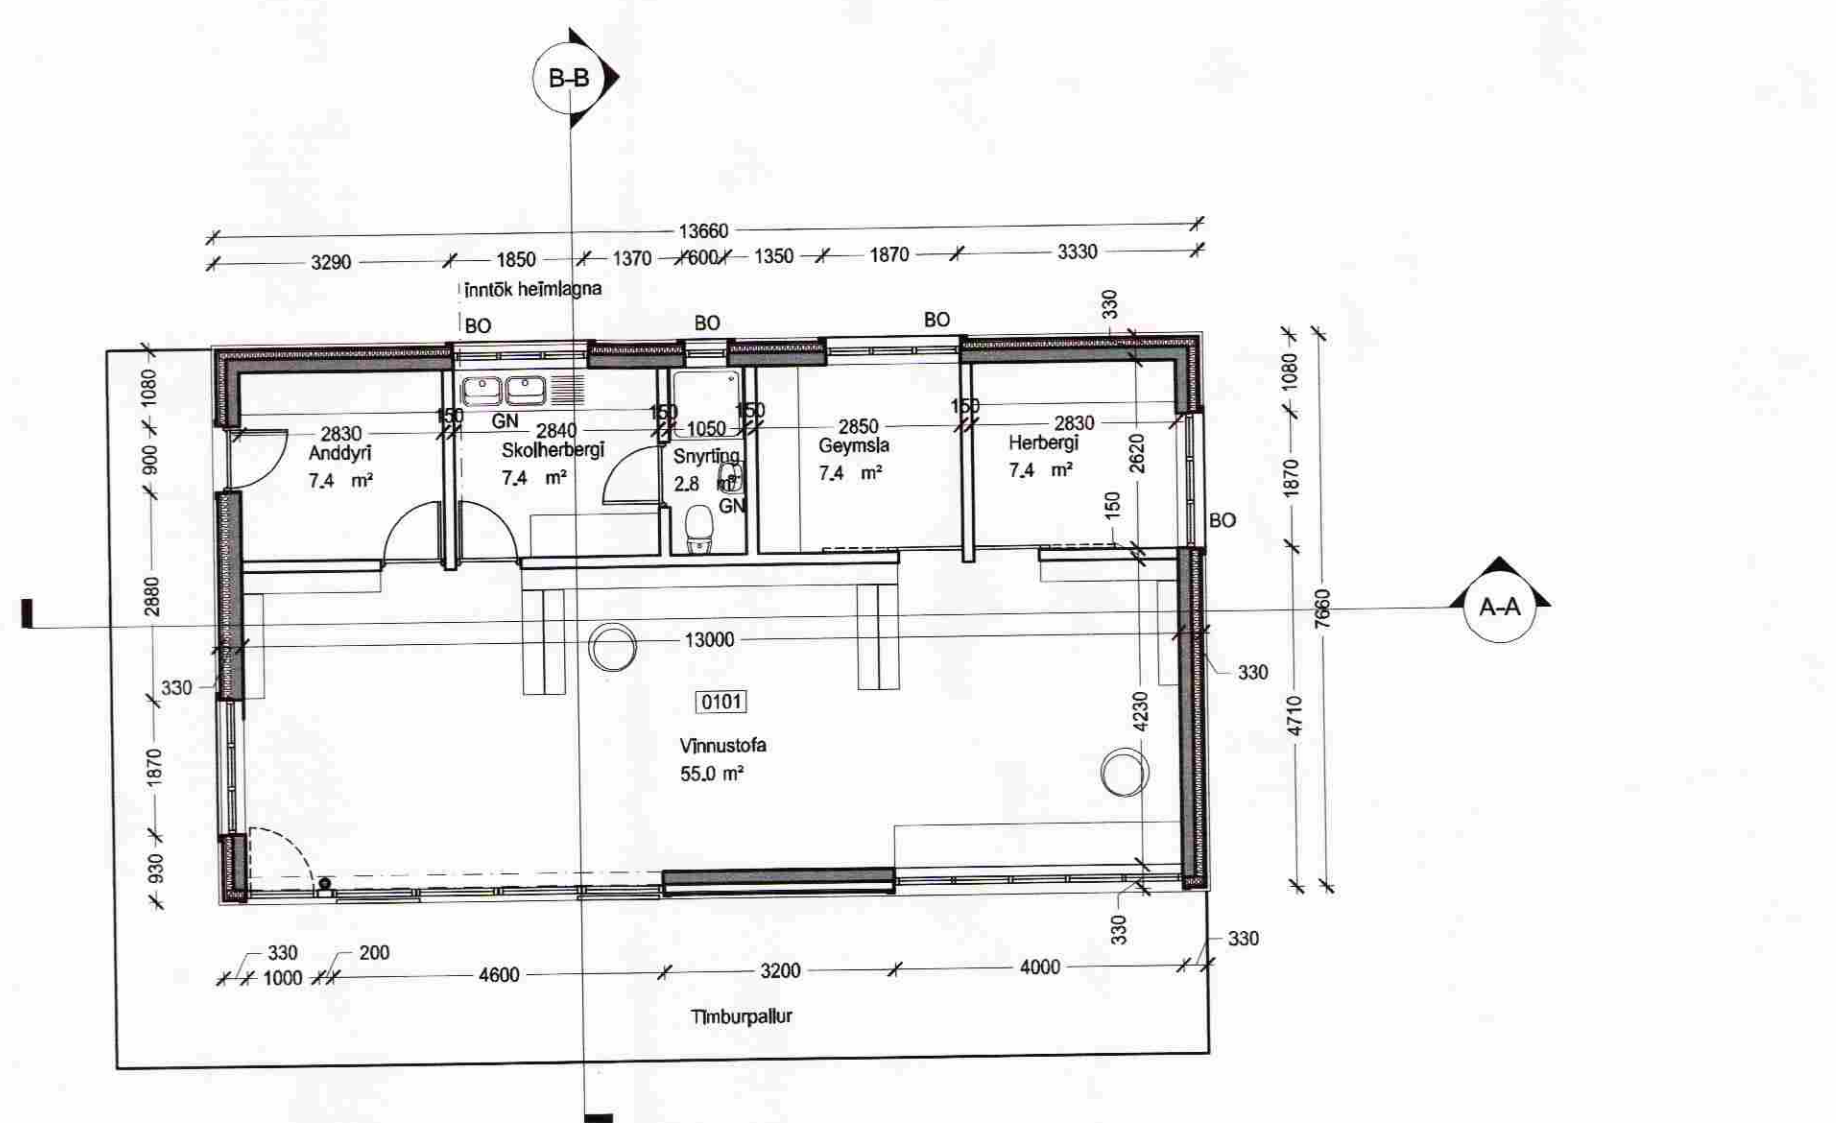

2 GRUNNMYND
1:100

Skráningartafla: Lækjarbrekka Gnúperjahreppi					Skrásetjari: Ari Lúðvíksson												
Landnúmer: 186240					Kennitala: 060956-6459												
Matshlutanúmer: 08					Útgáfa: 4.01t												
					Dags: 30.1.2009												
Uppskipting og lýsing					Stærðir												
D0	D1	D2	D3	D4	D5	D5M	D6	D7	D8	D9	D10a	D10b	D11	D12	D16	Reiknitala	D17
Lokun	Rými hæð-röð	Notkun texti	Höfuð-flokkun	Eignar-hald	Botnflokkur m²	Milliflokkur m²	Stiggar m²	Op m²	Brúttóflokkur m²	Brúttóflokkur sh < 1,8 m²	Salarhæð mm	Salarhæð max	Brúttó rúmmál m³	Nettóflokkur m²	Birt flatarmál m²	Reiknitala skiptarúmmáls	Skipta-rúmmál m³
					104,6	0,0	0,0	0,0	104,6	0,0			406,9	87,4	104,6		349,600
													20,9				
	01	1. hæð			104,6	0,0	0,0	0,0	104,6	0,0			386,0	87,4	104,6		
A	0101	Vinnustofa	N	0101	104,6				104,6		4,00	4,00	386,0	87,4	104,6	4,00	349,600
Athugasemdir																	
Sameignir sumra																	
Eignarhald																	
	Eignar-hald	Notkun texti	Birt flatarmál m²	Skiptarúmmál Séreign m³	Séreign sameign m³												
	0101	Vinnustofa	104,6	349,600	349,600												
		Allis	104,6	349,600	349,600												

ARKÍS
arkitekter og ráðgjafar

Adalsteinn Snorrason arkitekt
Sigr. Tellefsen arkitekt
Egill Guðmundsson arkitekt
Kovachur L. Björnsdóttir arkitekt
161161-2769
320460-4689
270332-4669
266073-3529
Arkís ehf. sími 011 2860
Arkís ehf. sími 011 2860
www.arkis.is
Síð 671197-2919
netfang arkis@arkis.is

Verkefni: Lækjarbrekka Aðaluppdrættir
Skiptingartexti: Afstöðumynd grunnmynd og skráningartaflla
hannað / teiknað: sa, al
rifið / samþykkt: as
málkvæði: 1:500, 1:100
dagsetning: 30.01.2009
verkt.: 07-066
(99)1.01
teikning breyting