




1 SNID A-A
 1:100

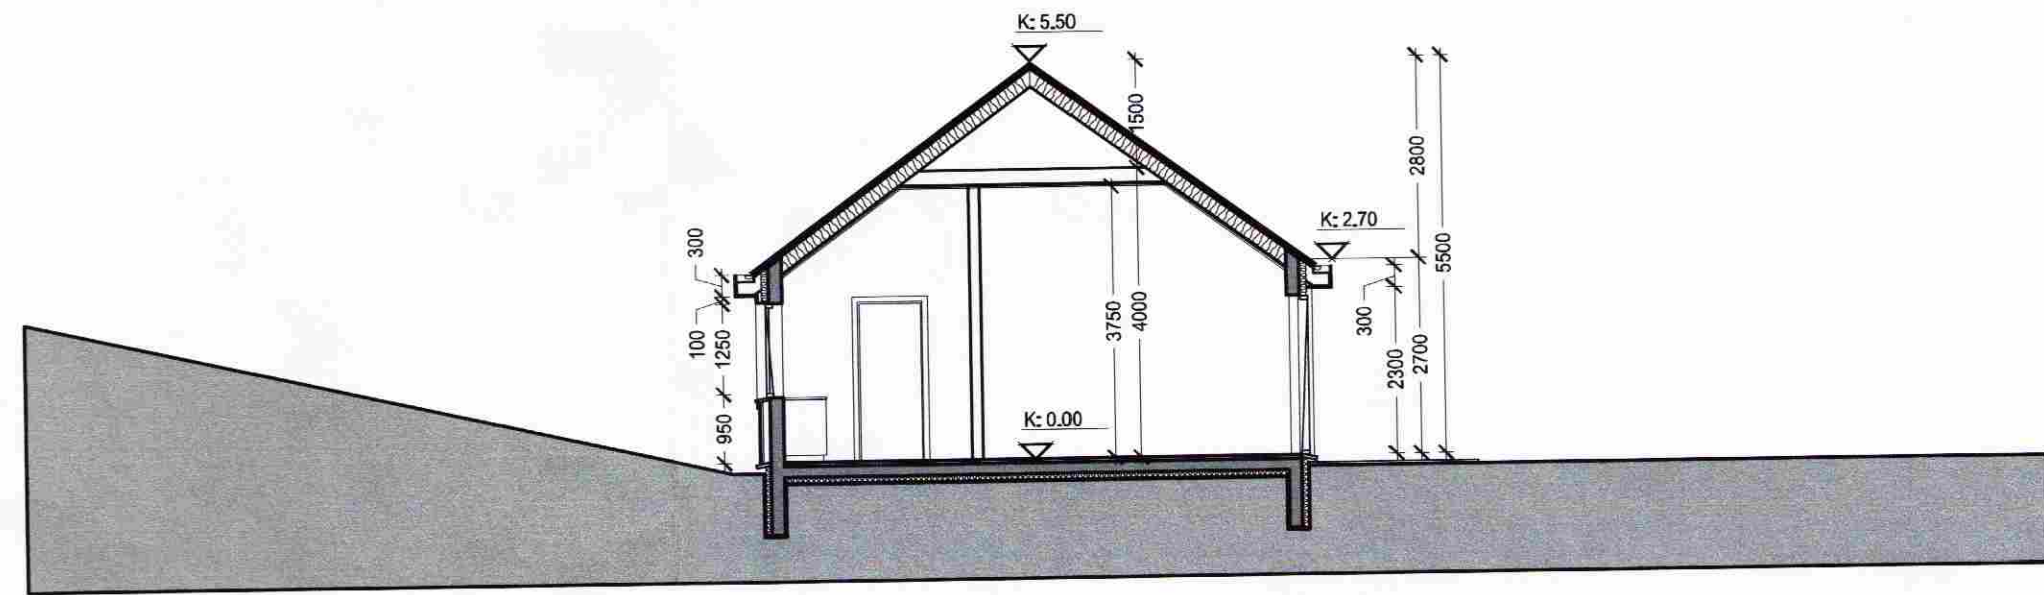


2 SNID B-B
 1:100

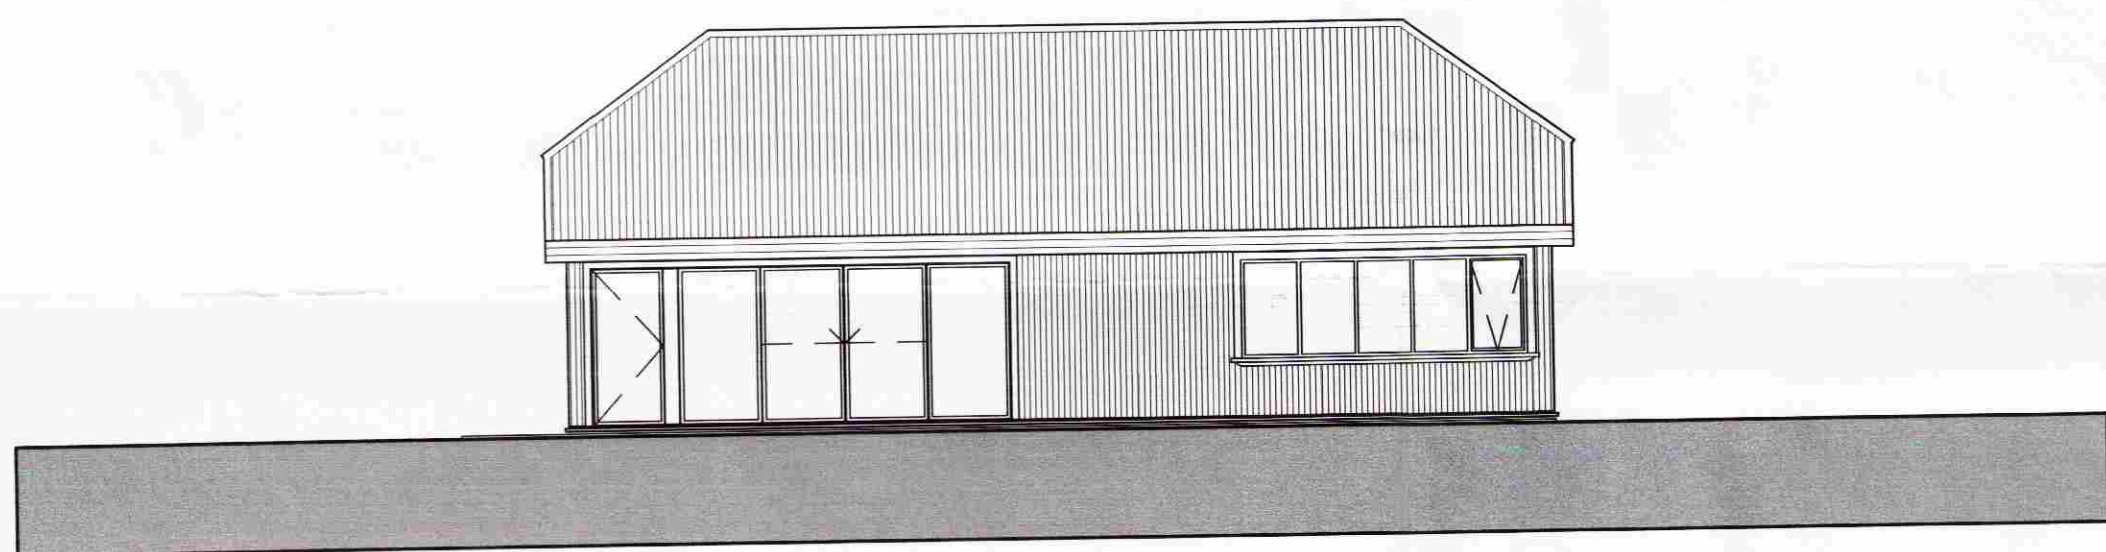


3 SUÐURHLID
 1:100

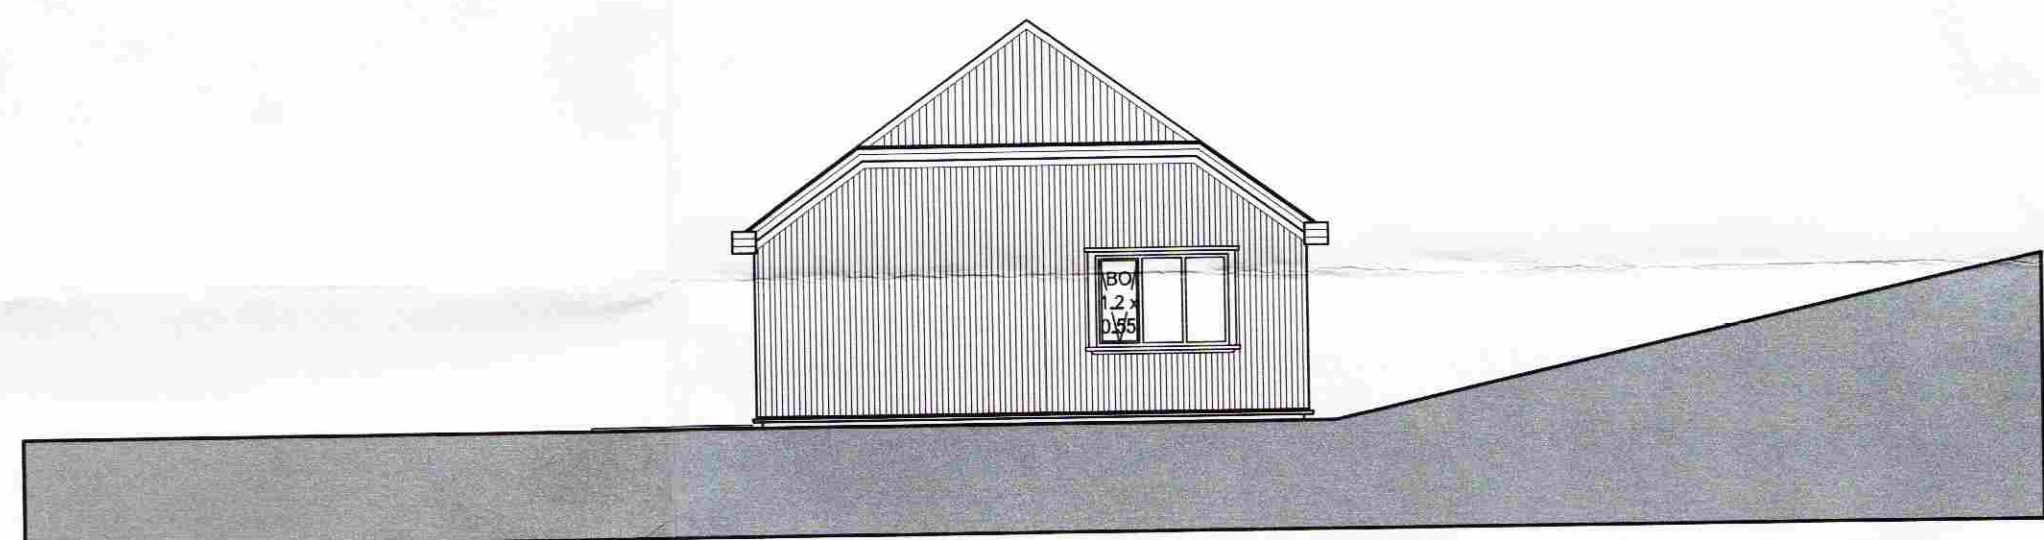

5 AUSTURHLID
 1:100

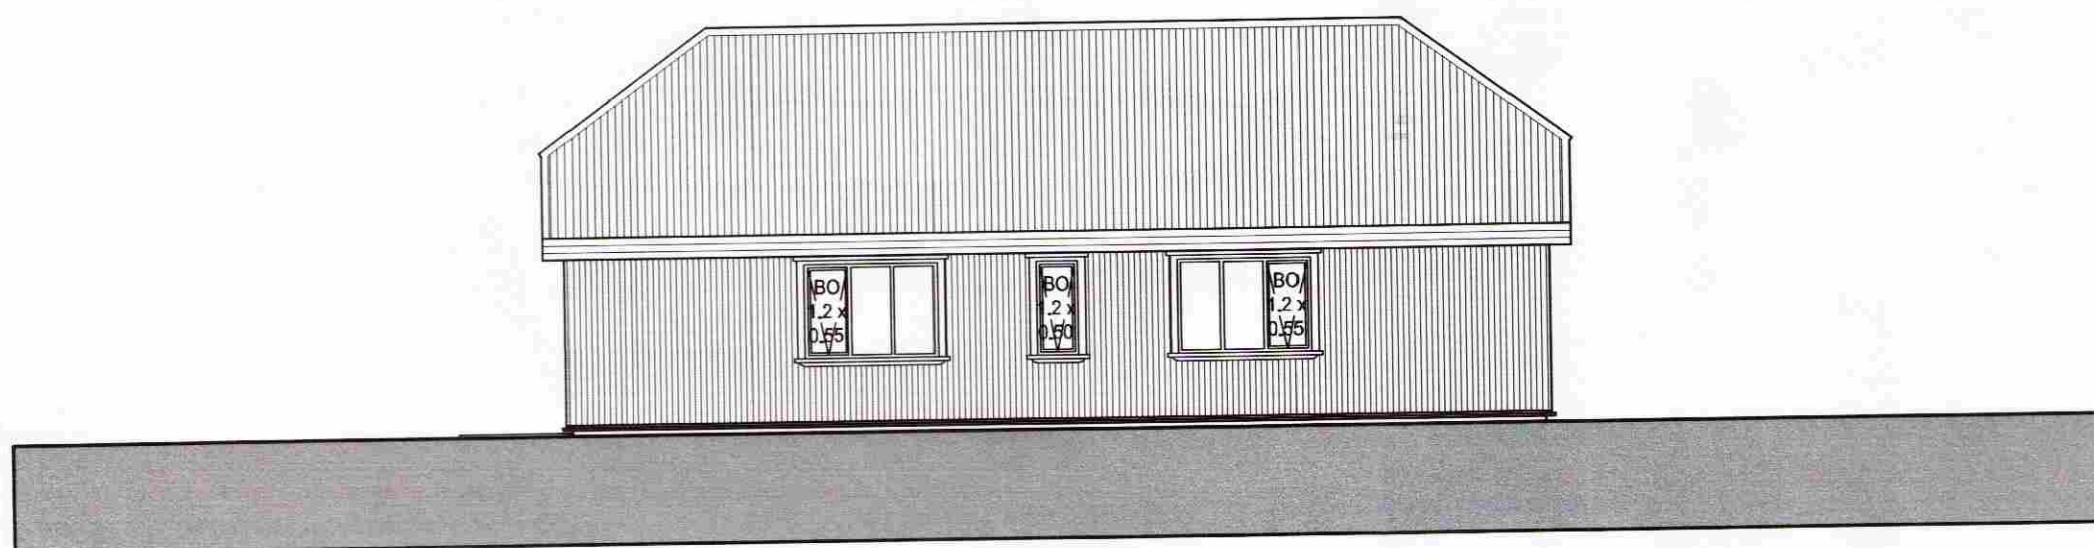

4 NORÐURHLID
 1:100

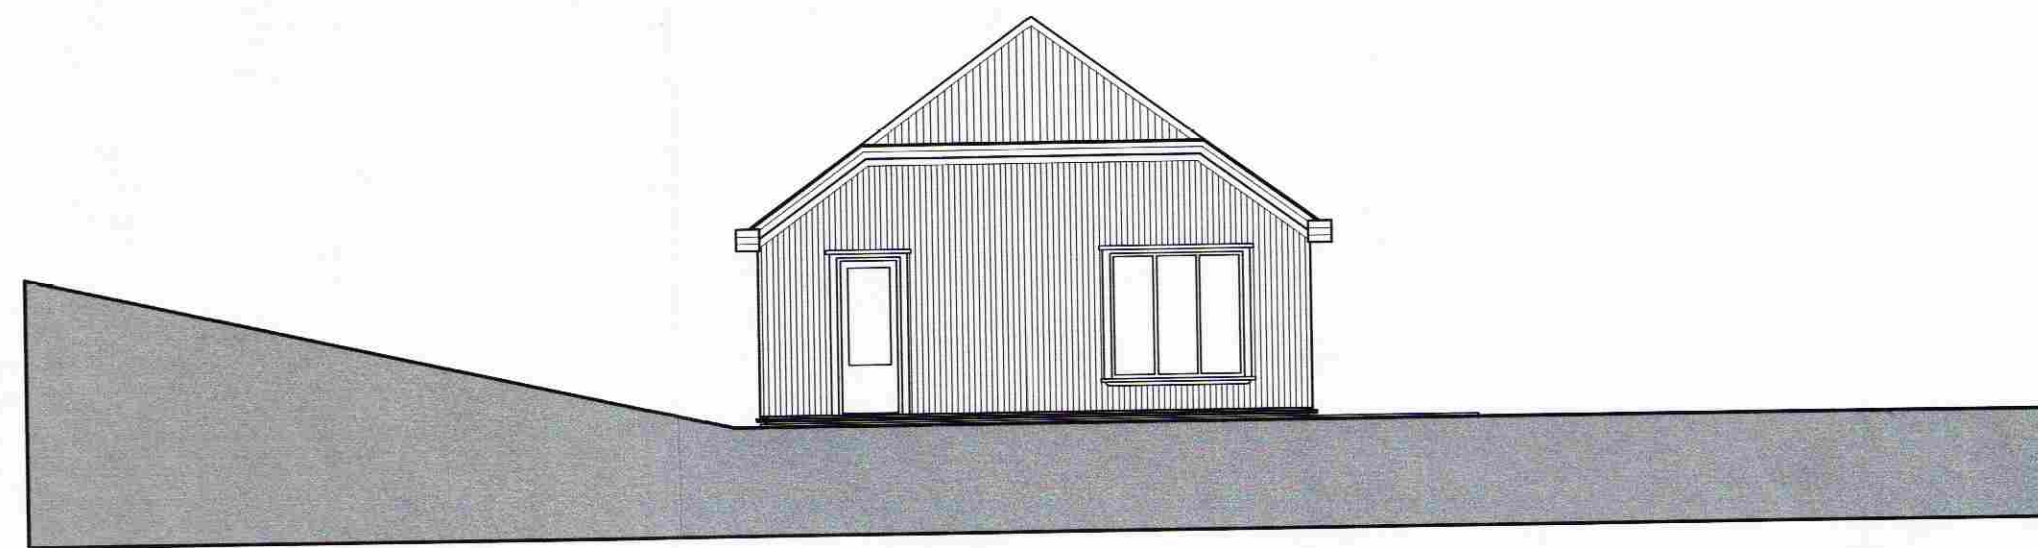

6 VESTURHLID
 1:100

ARKÍS
 arkitektar og ráðgjafar

Verkefni: Lækjarbrekka
 Aðaluppdrættir
 Skýringartexti: Snú og útlit
 hönnuð / teiknað: s.s. al
 yfirlitað / samþykkt: os
 mállvörð: 1:100

Adalsteinn Svanason arkitekt há 161 161-2769
 Ragn Tellefsen arkitekt há 020 665 4889
 Tólf Gunnarsson arkitekt há 270 152-8869
 Þorvaldur L. Þórðarson byggingaræðingur töl 250672-8529
 Arkís ehf. 101 Reykjavík sí 671 197-2919
 sími 511 5968 fex 512056 www.arkis.is netting arkis@arkis.is

dagsetning: 30.01.2009
 vorknr.: 07-066
 (99)1.02
 teikning breyting