




SUÐURHLIÐ - TIMBURGRIND  
Mkv. 1:50

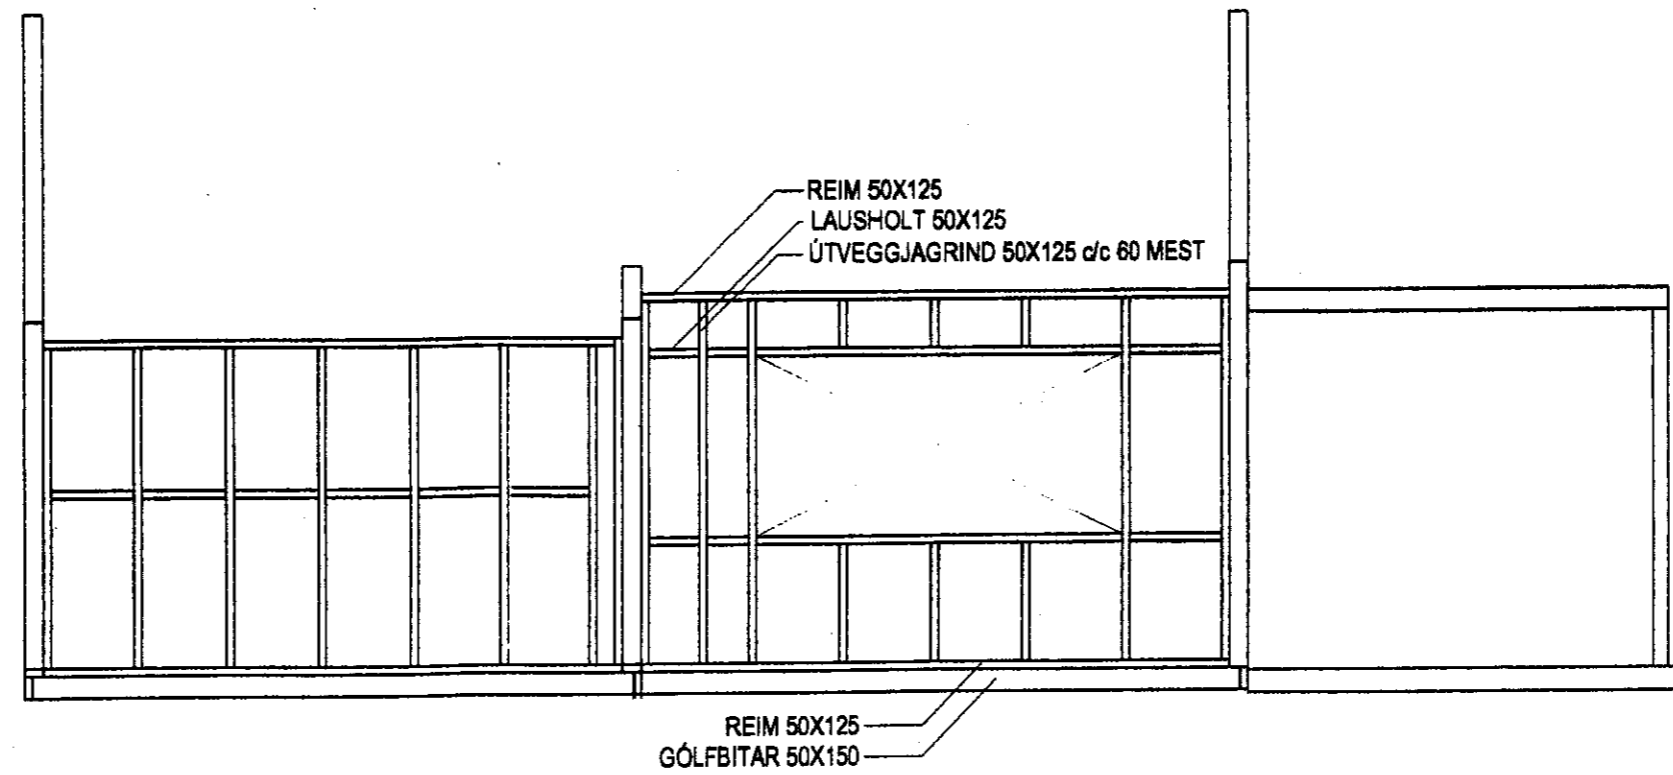

VESTURHLIÐ - TIMBURGRIND  
Mkv. 1:50

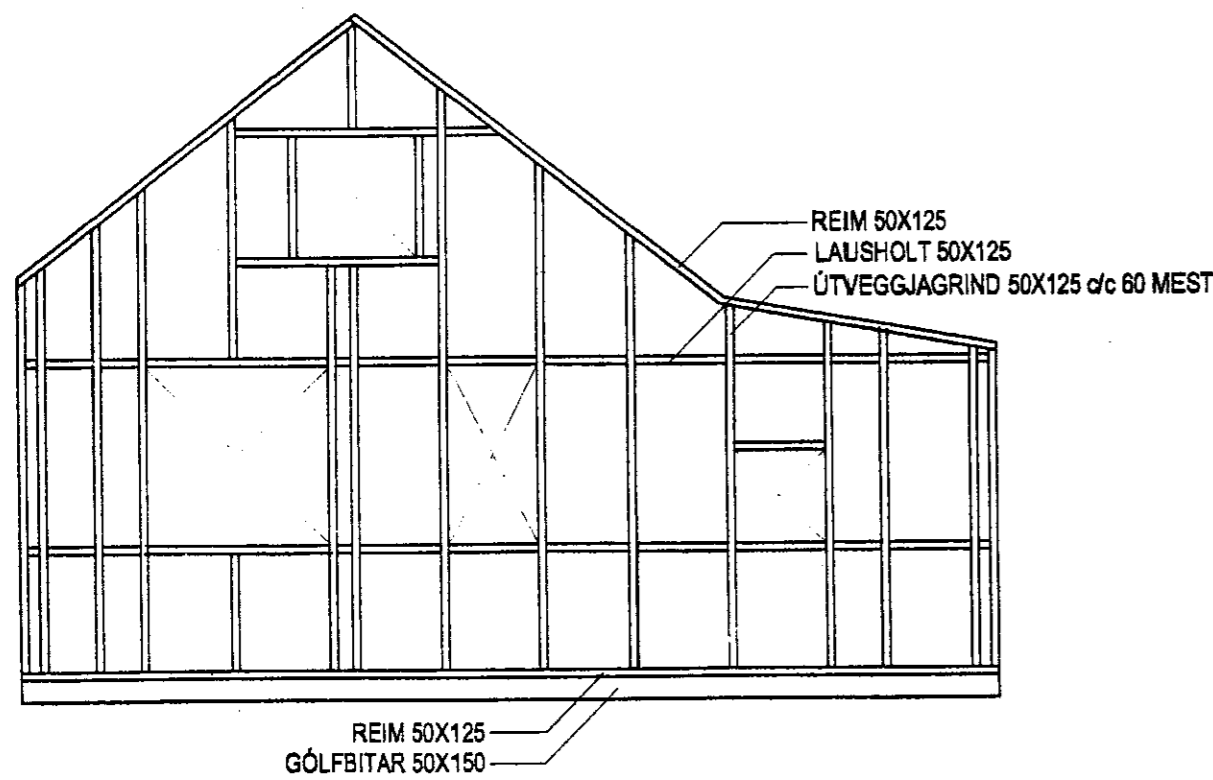


NORÐURHLIÐ - TIMBURGRIND  
Mkv. 1:50

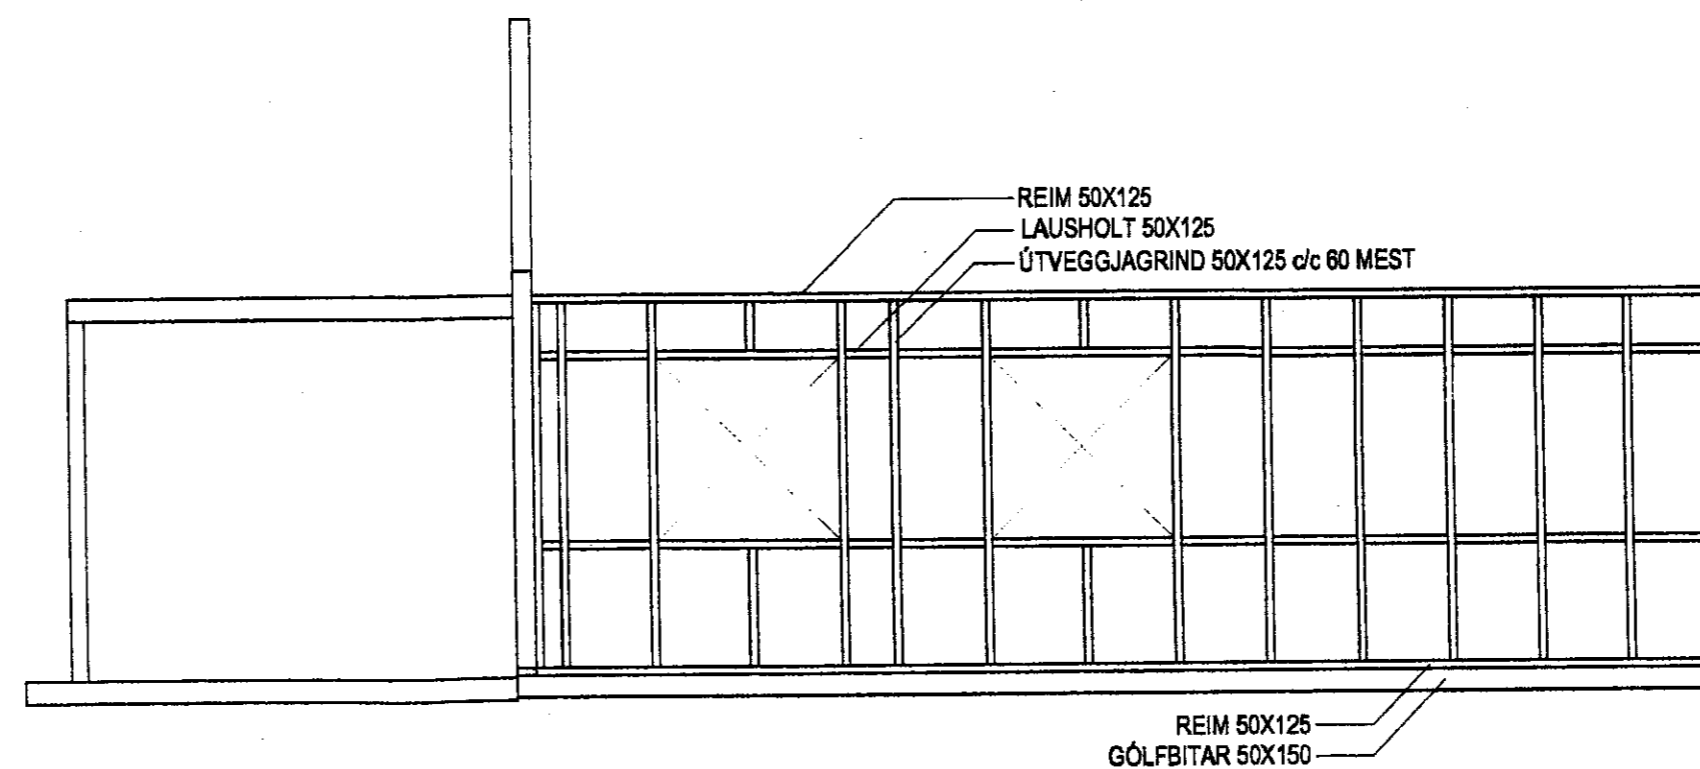

AUSTURHLIÐ - TIMBURGRIND  
Mkv. 1:50

7  
Sunnishús með að  
at Fiskilól

Signature: *Signature*  
050856-2409

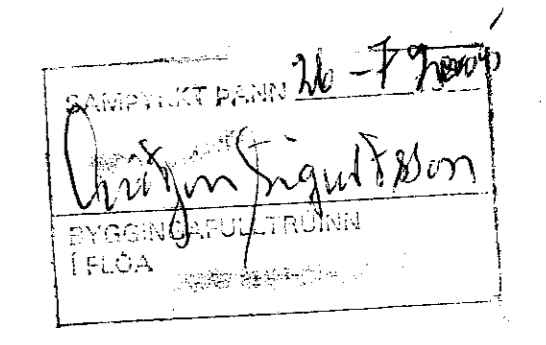

2014

Br. nr.	Dags.	Af.	Breyting
(A)			
(B)			
(C)			
(D)			

**TEIKNISTOFAN  
TORGIÐ**  
RÁÐGJÖF - HÖNNUN - EFTIRLIT

ARMÓLI 36, 108 REYKJAVÍK, Sími 568-8866, FAX 568-8878  
Þorsteinn Friðþ Jónsson, Magnús Þ. Guðmundsson,  
Byggingateknifræðingur, Innanhússarkitekt.  
Kt. 211055-5299, Kt. 240654-5559

**FRÍSTUNDAHÚS  
ÓLAFUR GUÐLAUGSSON**

Teikningarheiti: ÚTVEGGJAGRINDUR

Dags. 19.09.2003.	Kvarði 1:50
Hannað ÞF	Teiknað ÞF Samb. <i>Signature</i>
Verknr. 03-231	Teikn.nr. 601 Breyt.nr.