


MÓTTEKID


30 MARS 2009

Byggingafultrúi uppsv. Amessýslu og Flóahf.

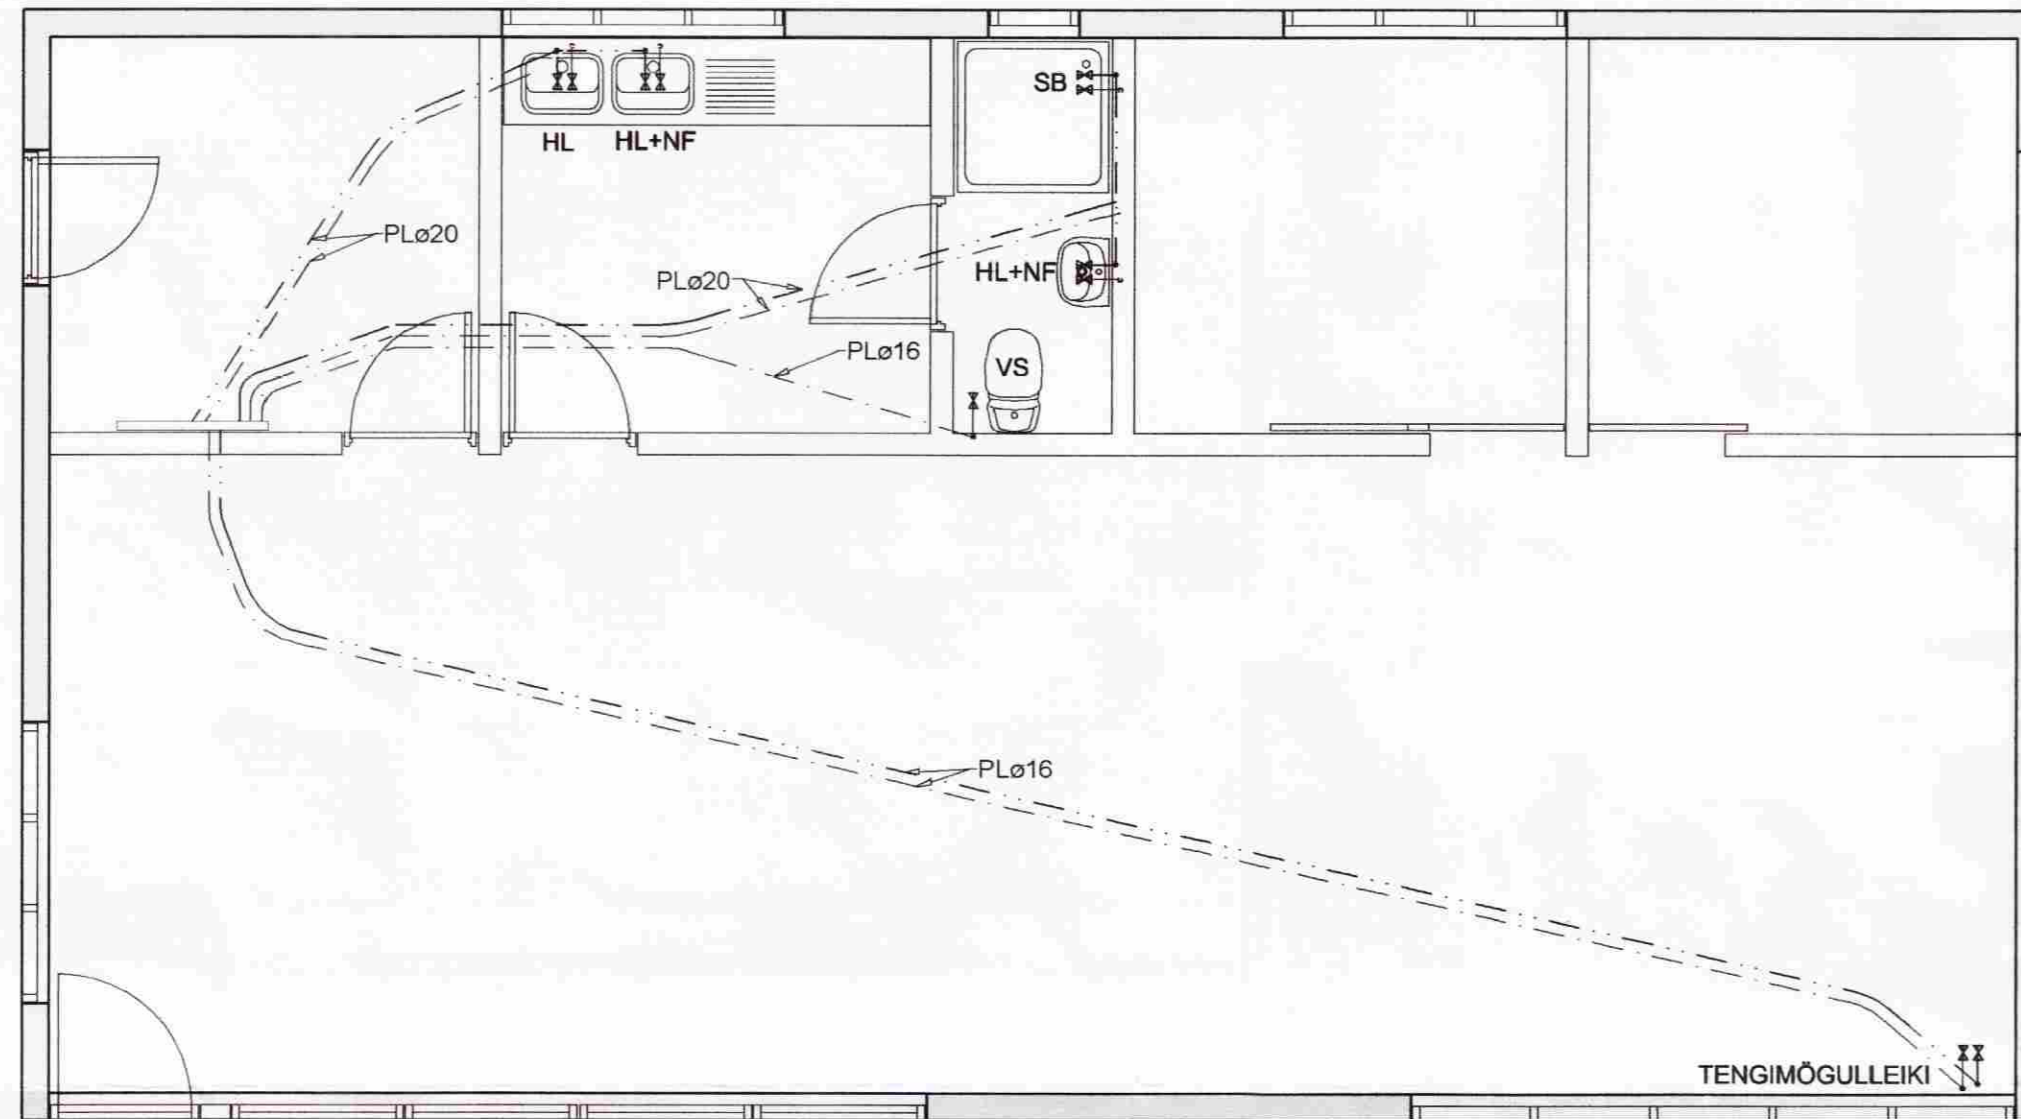

DEILIKISTA FYRIR NEYSLUVATNSLAGNIR

[KENNISNIÐ]

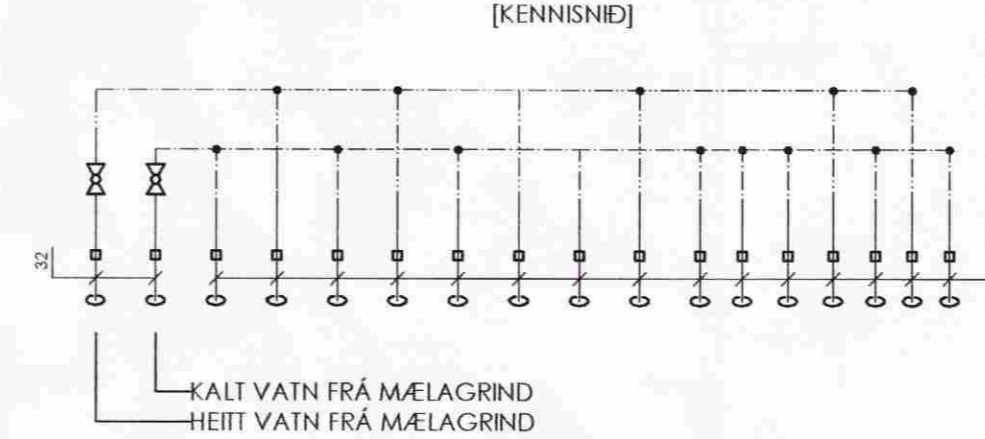

NEYSLUKERFI:

PIPUR SKULU VERA AL-PEX, VOTTADAR TIL NOTKUNAR SEM NEYSLUVATNSLAGNIR.
 ÞAR SEM LAGNIR ERU RÖR Í RÖR SKAL INNRI PÍPAN VERA ÚR 16 EDA 20mm PLASTI MEÐ SÚREFNISHINDRANDI LAGI T.D. WIRSBO pePEX. IÐRÁTTARRÖR SKAL VERA ÚR HD-POLYETEN T.D. WIRSPÖ
 ÞAR SEM TENGISTYKKI ER HLUTI AF RÖR Í RÖR KERFI SKULU TENGISTYKKI VERA ÚR AFZINKUNAFRÍU EFNI T.D. AMETAL FRÁ TA SEM SÉRSTAKLEGA ERU GERÐ FYRIR RÖR Í RÖR KERFI
 VERKTAKI SKAL STAÐSETJA NÁKVÆMLEGA ALLA STÚTA TIL TENGINGAR VIÐ TÆKI.
 FARA SKAL EFTIR LEIÐBEININGUM FRÁ FRAMLEIÐANDA HREINLETISTÆKJA.
 STÚTARNIR SKULU FESTAST TRYGGILEGA OG NÁ MÁTULEGA LANGT ÚT FRÁ ENDANLEGUM VEGG.
 ÞETTA SKAL MEÐ STÚTUM ÞANNIG AÐ ÞÉTTING VERÐI VATNSHELD.
 YFIR ÖLL GÖT KOMA RÖSETTUR.

Á DEILIGRIND Í RÖR Í RÖR KERFI SKAL MERKJA SLÖNGUENDA ÞANNIG AÐ SJÁ MEGI HVERJU SLANGAN TENGIST.
 KRANAR FYRIR HEITT VATN SKULU VERA VINSTRAMEGIN.
 KERFIÐ SKAL ÞRYSTIREYNT MEÐ 10 atm ÞRYSTINGI.

- SKOLPLÖGN
- PÖKKUÐ REGNVATNSLÖGN
- HÁLFPÖKKUÐ JARÐVATNSLÖGN
- KALDAVATNSHEIMÆÐ
- KALT NEYSLUVATN
- HEITT NEYSLUVATN
- RENNILOKI
- LP — LOFTPÚÐI Ø25 L=30 CM
- FRAMRENNSLI HITALAGNA
- BAKRENNSLI HITALAGNA
- ÚT ↑ LOFTRÁS YFIR ÞAK

Verkfræðistofa Hauks Ásgeirssonar e.h.f.
 DALVEGUR 18, 201 Kópavogur
 Sími 534-8815 Farsími 897-8132
 e-mail: haukur@vha.is
 Kennitala: 560600-3050

Hannað H.Á. Teiknað Í.H. Samþykkt: *[Signature]* Kennitala 301255-4629

LÆKJARBREKKA
 GNÚPVERJAHREPPI
 LAGNIR
 GRUNNMYND NEYSLUVATNS
 SKÝRINGAR

Mkv. 1:50	Telkn. nr. 3-1.2	Verk nr. Skráningar nr.:
Áritun aðalhönnuðar:		Útgáfa Dags. A MARS 09