


Þetta snið í glugga á við Utfærslu Teiknivangur  
Eja Gluggatei Nr. 12 og 13

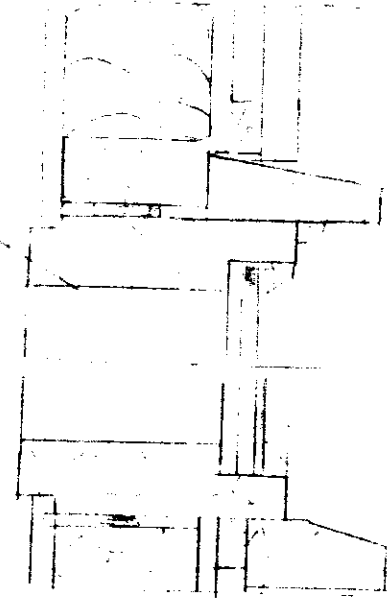


... og lögur duggu íni 30 cm þerki  
í samræmi við sérteknin gluggi T1,  
og er það við egnar á hvort notuð er

4" gluggi  
Jain á þak 15x35x100  
2m x 1.5x3M  
Klæðning

Sperna 2' x 6'

4" gluggi

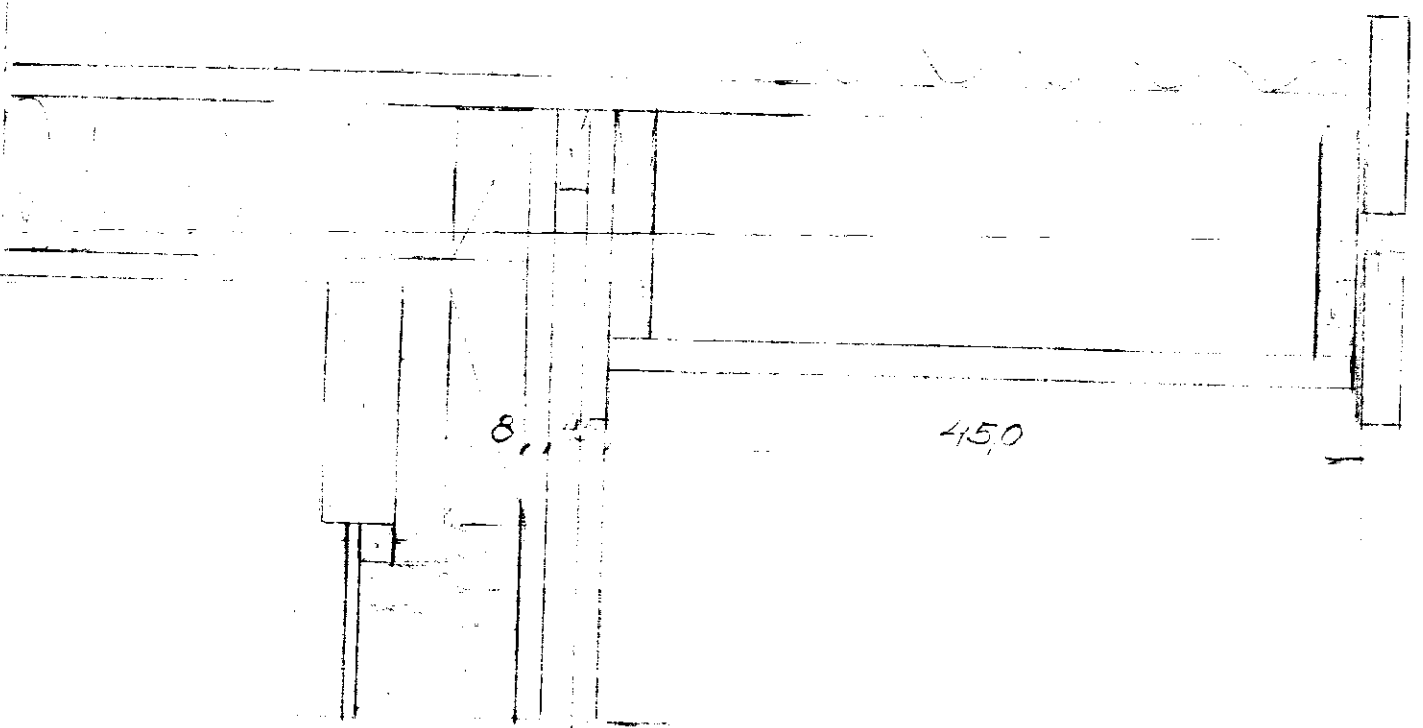


8,15 450

Snið í þak á efri hringi í niðri  
ofana sperna


Felna á horni 1' x 4'

Felna á 2' x 3' m

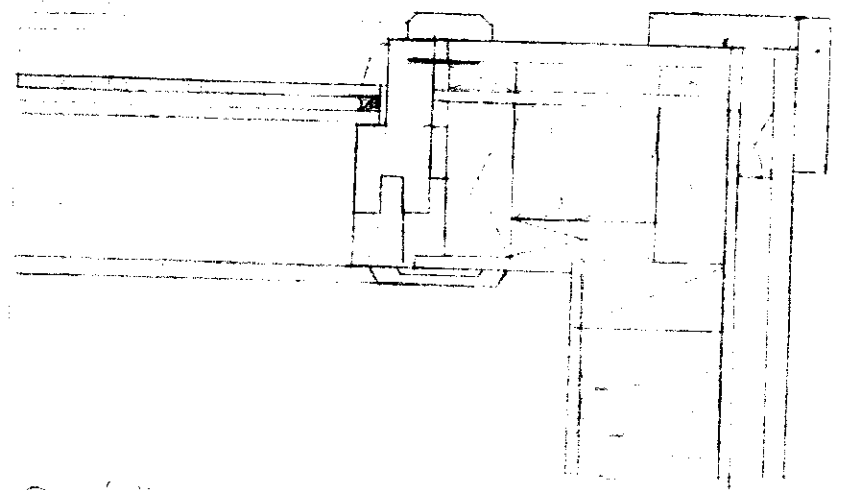


1 F 111

Snið í horni

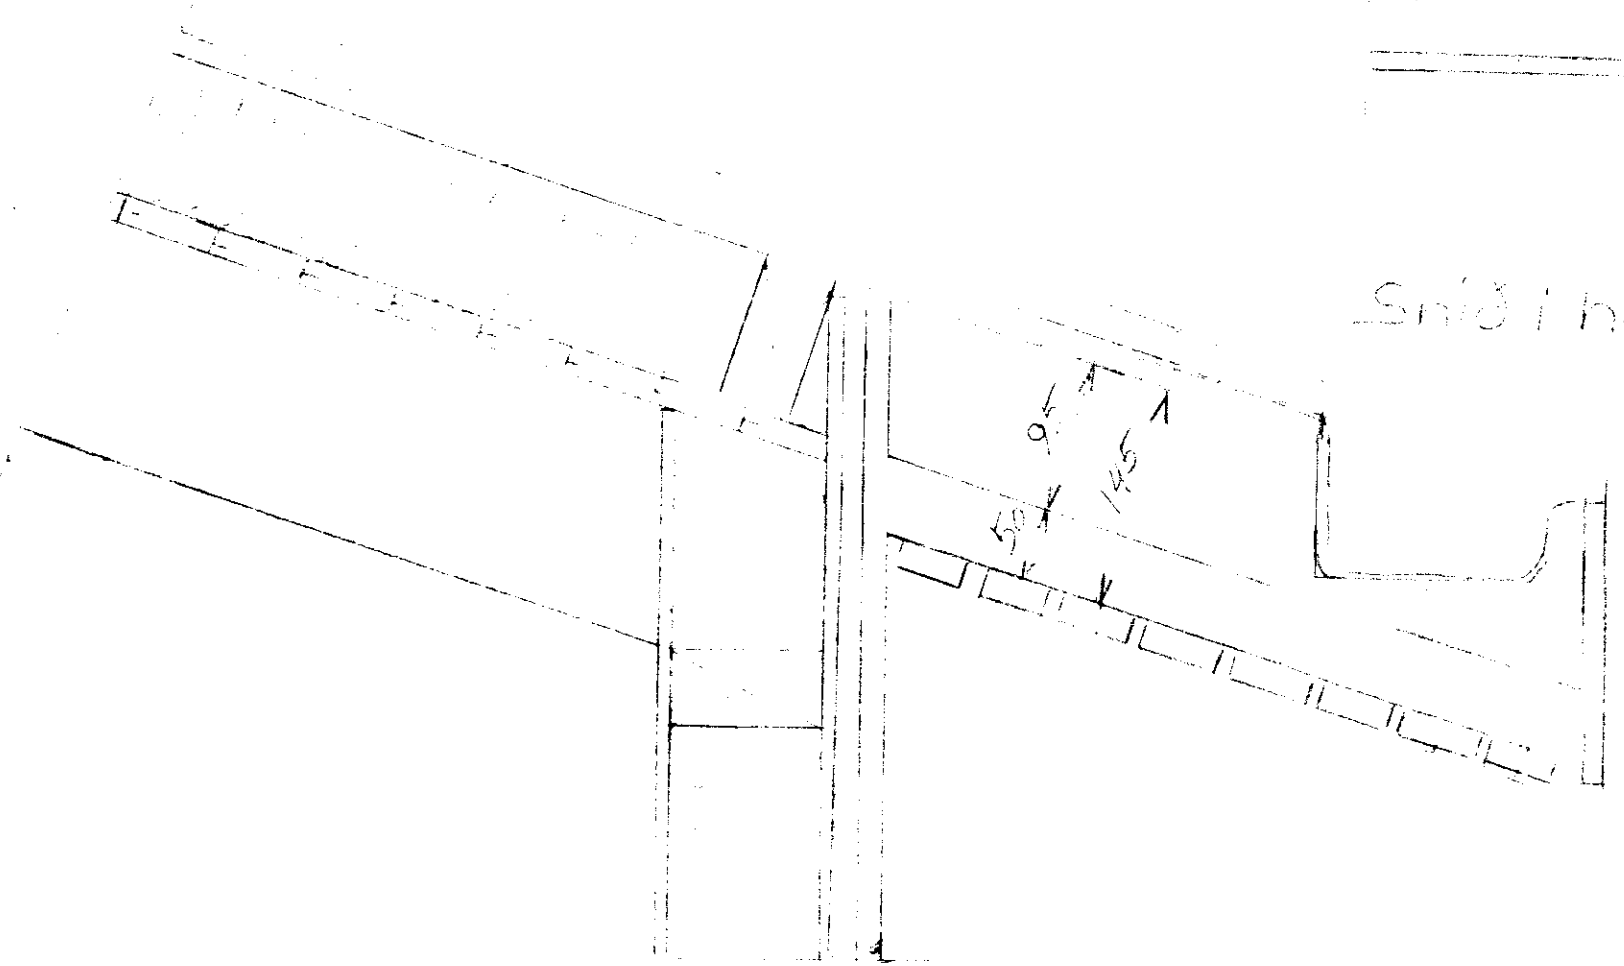

9,5 1,45

Snið í þak á efri hringi í niðri  
ofana sperna

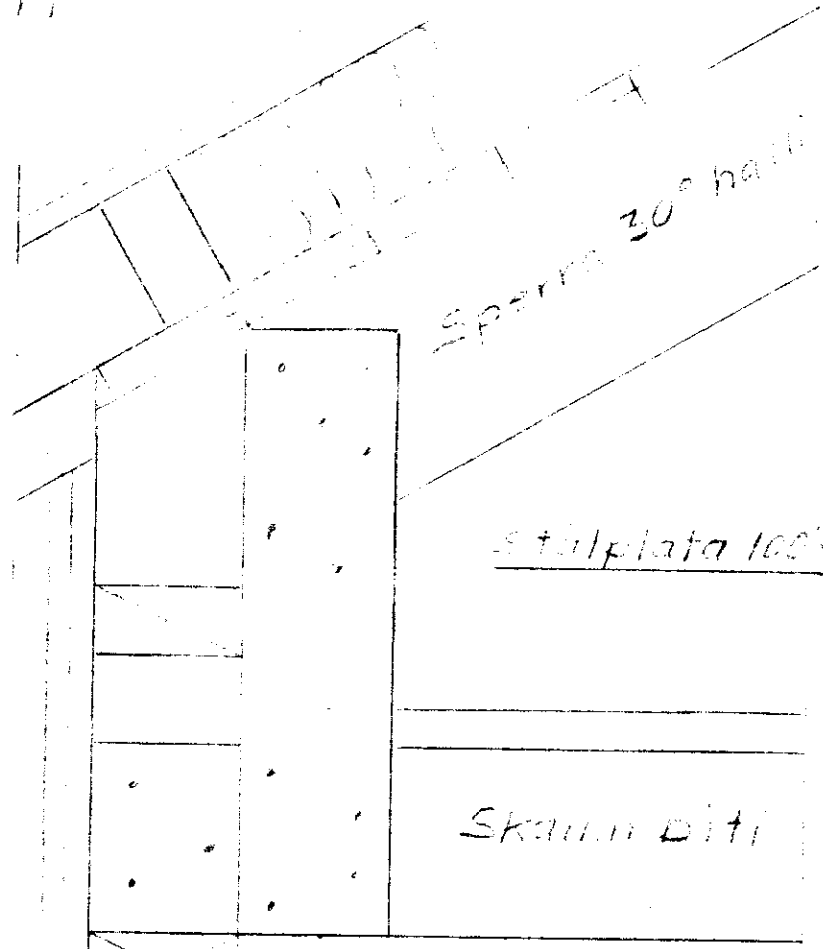

Sperna 30° harki

Stálplata 100x400-3

Skali þiti

Snið þess sem skali þiti  
sperna og veog mest

Gler

Guggi

Felna á glugga úti

Kivi

Gravjörn allar hringirnir

Vatnshúðing 2.2 cm þykkt

Lektur, loftfými 2.2 cm þykkt

Tjónutex 12% þykkt

Veog 100,00

1:5

TEIKNIVANGUR

Mkv 1:5	Almenn snið	D.
		R.
		T. R.M.
<p>_____</p>		Nr. 014 010 2015