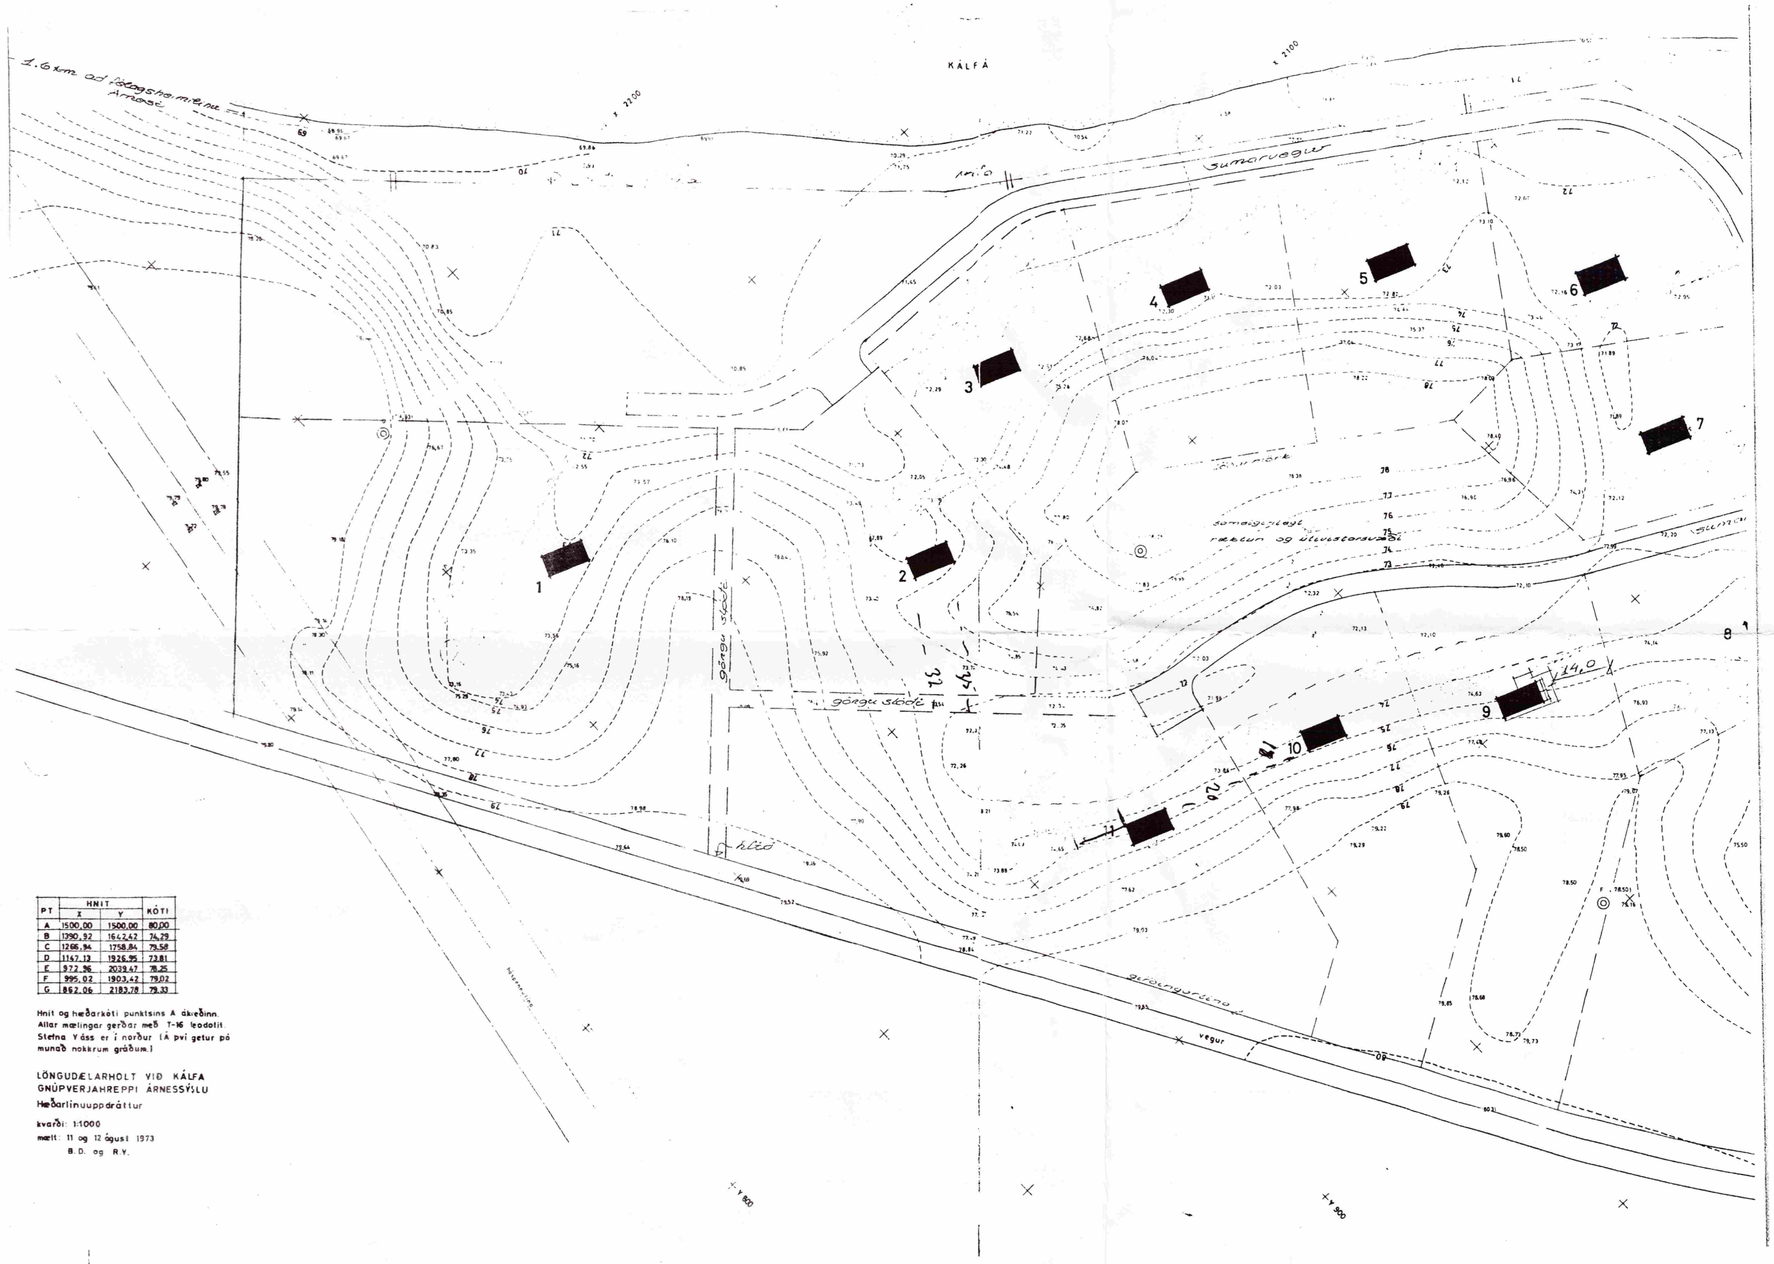

PT	HNIT X	HNIT Y	KÓTI
A	1500,00	1500,00	80,00
B	1590,92	1642,42	76,29
C	1266,94	1758,84	79,56
D	1147,13	1926,95	72,81
E	972,96	2039,47	78,25
F	995,02	1903,42	79,02
G	1862,06	2183,78	79,33

Hnit og hæðarkóti punktsins A ákveðinn. Allar mælingar gerðar með T-16 leodolit. Stefna Y áss er í norður (Á því getur þó munað nokkrum gráðum.)

LÖNGUDÆLARHOLT VIÐ KÁLFÁ
GNÚPVERJAHREPPI ÁRNESSÝSLU
Hæðarlinuuppdráttur

kvarði: 1:1000
mælt: 11 og 12 águst 1973
B.D. og R.Y.

SAMÞYKKT
13 MAI 2009
Byggingafulltrúi uppsv. Árnessýslu og Flóahr.

BR.	HVERJU BREYTT	DAGS.

MÁL ERU Í MILLIMETRUM, NEMA ANNARS SÉ GETIÐ
EF MISRÆMI EÐA MÁLVILLUR FINNAST Á TEIKNINGUM
BER AÐ TILKYNNA ÞAÐ TIL ARKFORM ÁN TAFAR.
ÞESSI TEIKNING FELLUR UNDIR HÖFUNDARÉTTARLÖG

LYKILMYND

STAÐGREINIR 44000090
LANDNÚMER 166660

ARKFORM®
ARKITEKTASTOFA
ÁRMÚLI 38, 108 REYKJAVÍK
TGM RÁÐGJÖF
SÍMI: 552 1116
552 1199
FAX: 552 1140
KT. 430986-1479
NETF: arkform@arkform.is

VERKHEITI: LÖNGUDÆLAHOLT 9
GNÚPVERJAHREPPI
FRÍSTUNDAHÚS

VERKNÚMER: 1809

ATRIÐI: AFSTÖÐUMYND

HANNAÐ:	MII	TEIKNAÐ	MII
SKRÁ NR.	18AMAFDM.dwg	YFIRFARIÐ	MII
MKV.		VERK NR.	
DAGS.	21.04.2009	DAGS.AÐALT.	21.04.2009

TEIKN.NR.	RAÐNR.	ENDURSK.
09-01	00	0

MAGNÚS INGI INGVARSSON
BYGGINGAFRÆÐINGUR BFÍ
KT. 290734-2159

GUÐJÓN MAGNÚSSON
ARKITEKT FAÍ FSSA
KT. 250456-4339