




Ummáttun
Linnar Jónssonar

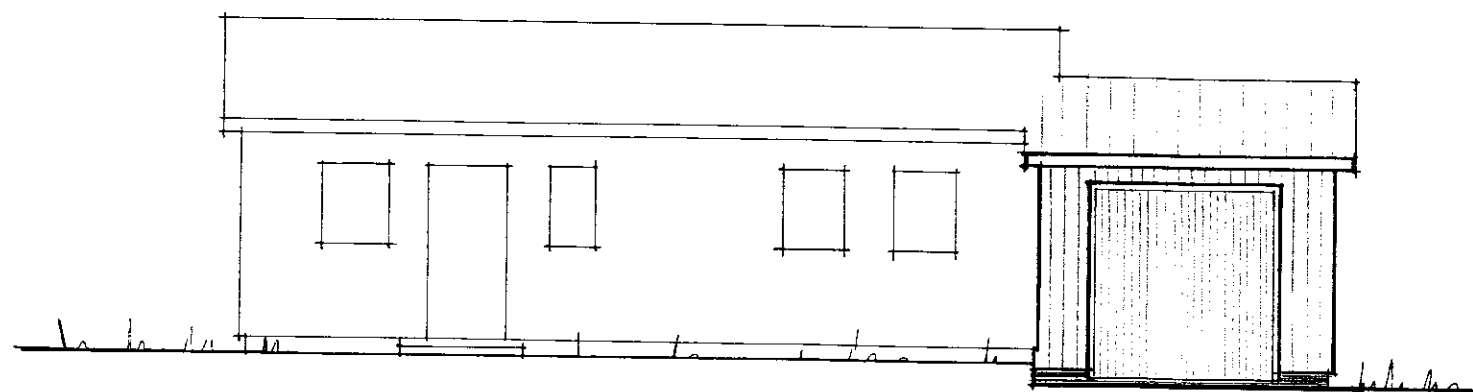


Austur

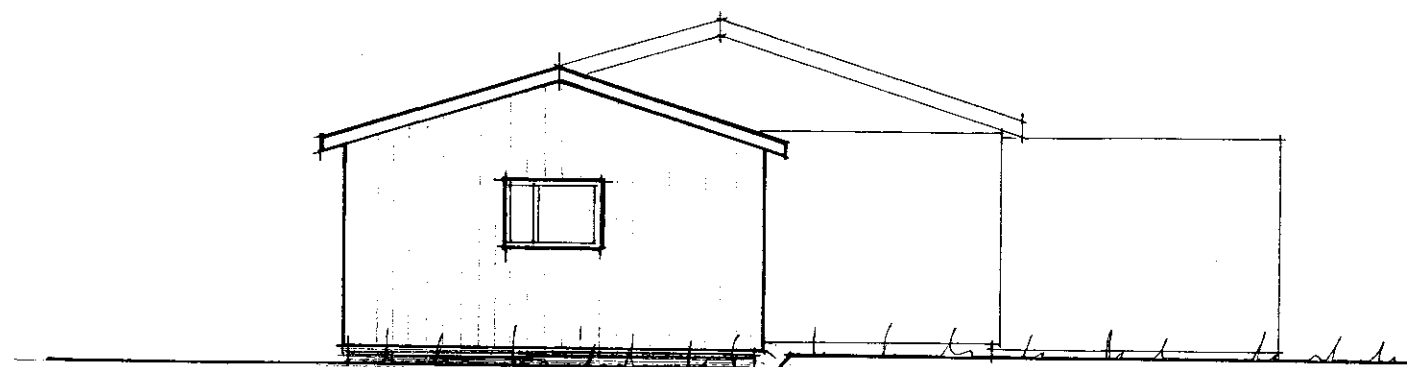


Suður

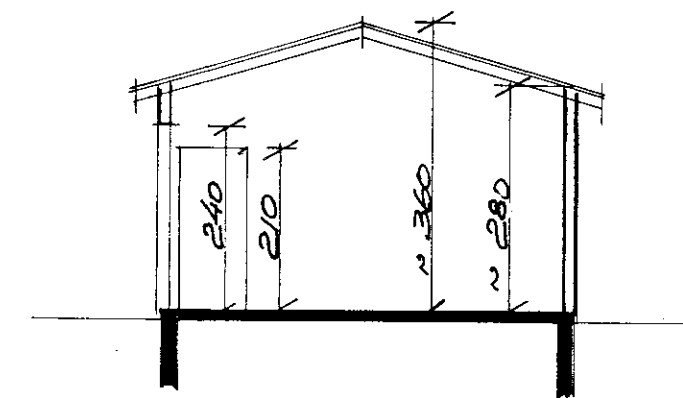


Sníða-A M:100

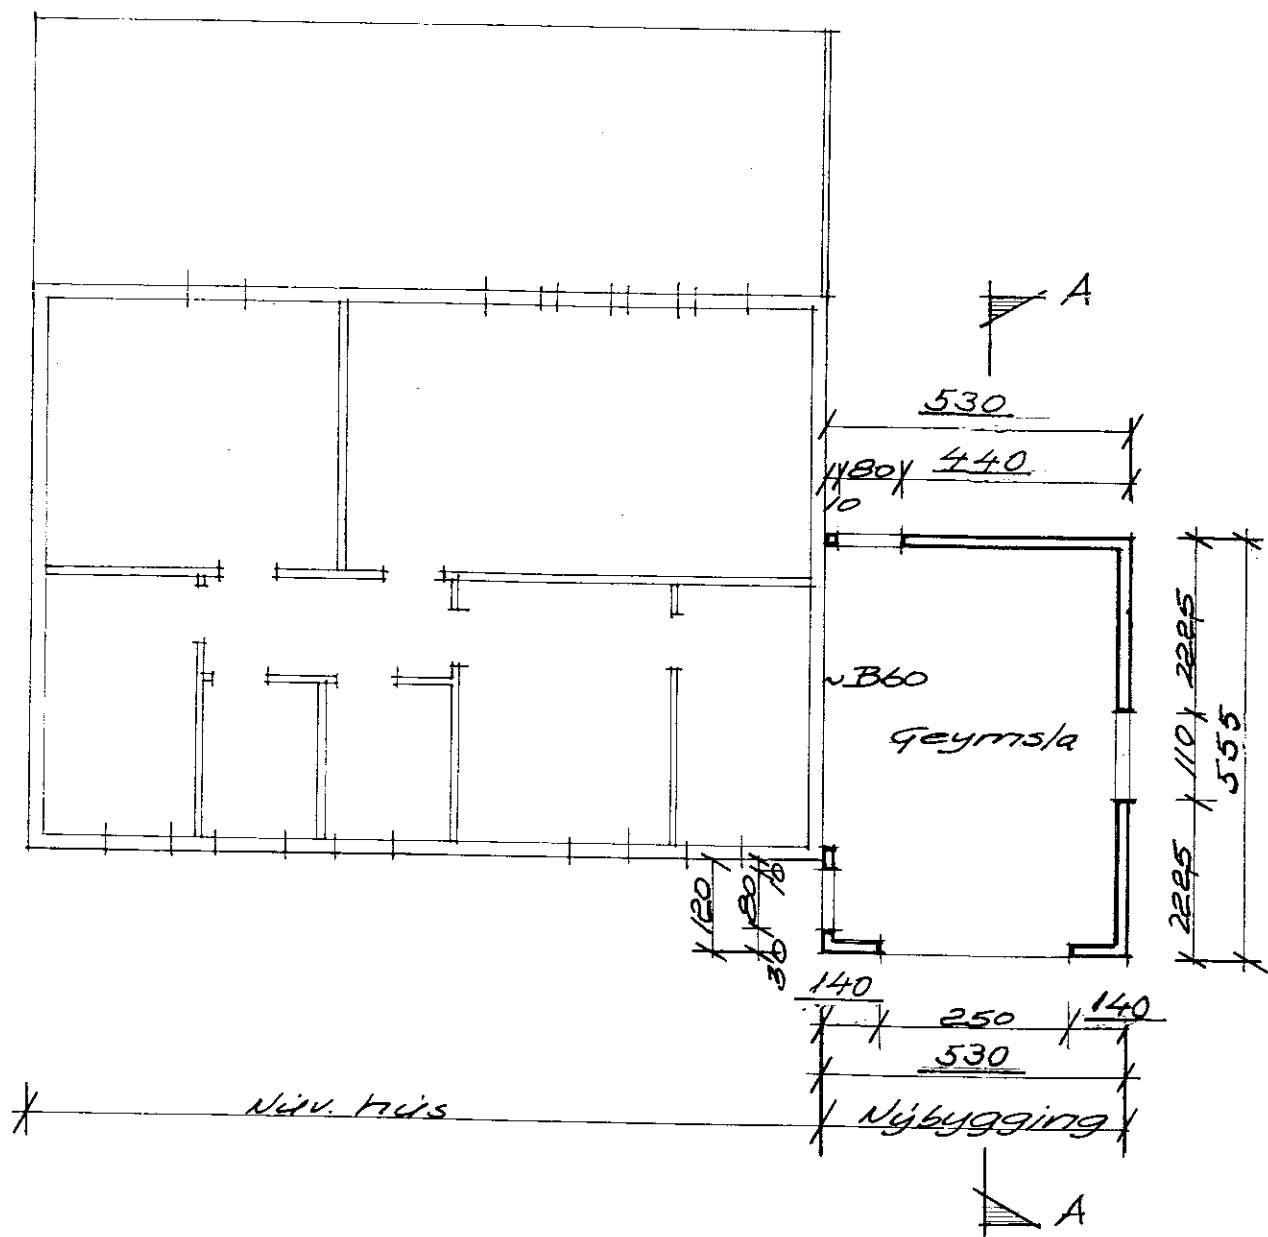

Grundmynd

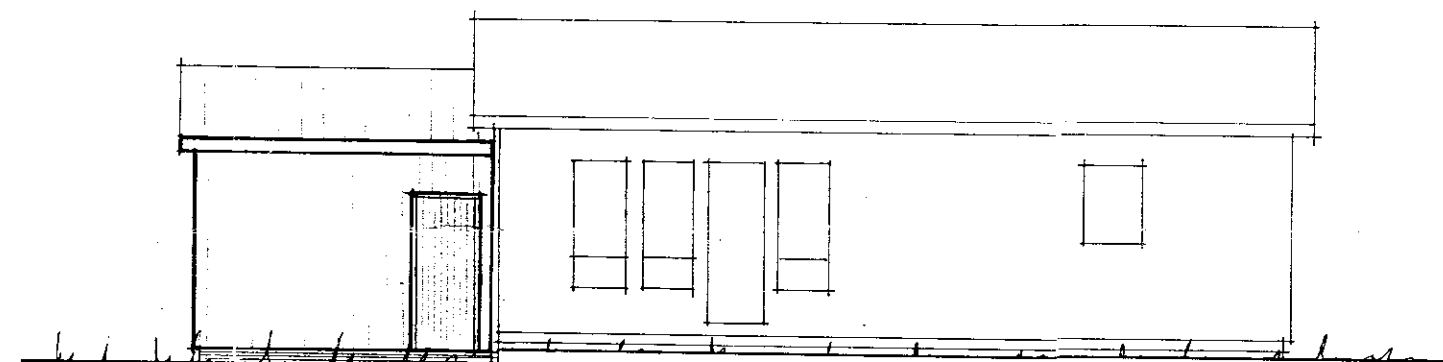

Vestur

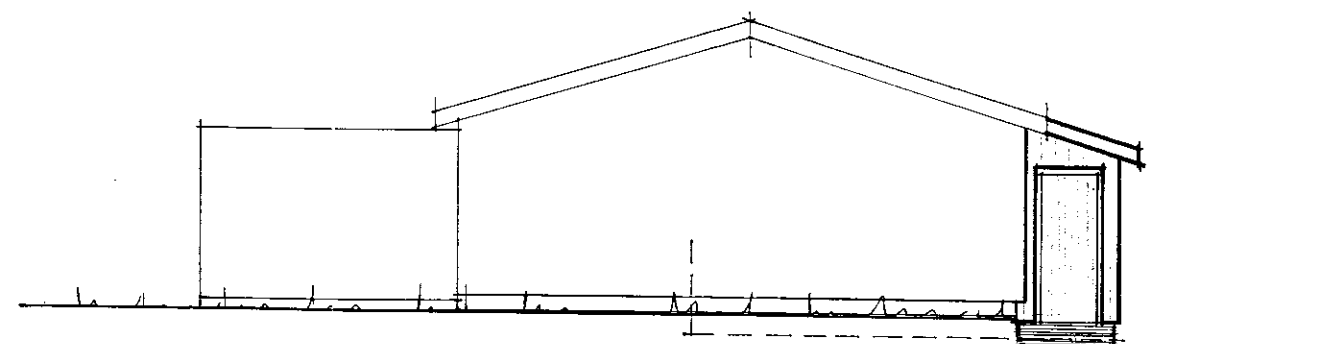

Norður

SKÝRINGAR:
Viðbyggingin er óbeinangrad
timburhús á steypum grunni,
klætt utan með samslarandi
klæðningu og íbúðarkúsið,
þak klætt þakjörri
öll hæðarmál skal aðlaga
eldrahúsi

Flatarmál 29,4m²
Rúmmál 94m³

Br. 30.09.97 L.J.
Linnar Jónsson byggð fr. 5:5654439
Minna - Hof
Gæðingaráætt, Ár
viðbygging við
íbúðarkúsið.
Grundmynd, útlit.

Verk nr. 10158-1
Dags. 23.06.97
M.K.V. 1:100
Teikn. L.J.
<i>[Signature]</i>