



Samp. 20.05.2003  
 BYGGINGARFULLTRÚI  
 SKEIDA OG GNÚPVERJAHREPPS  
 Hilmur Guðmarsson

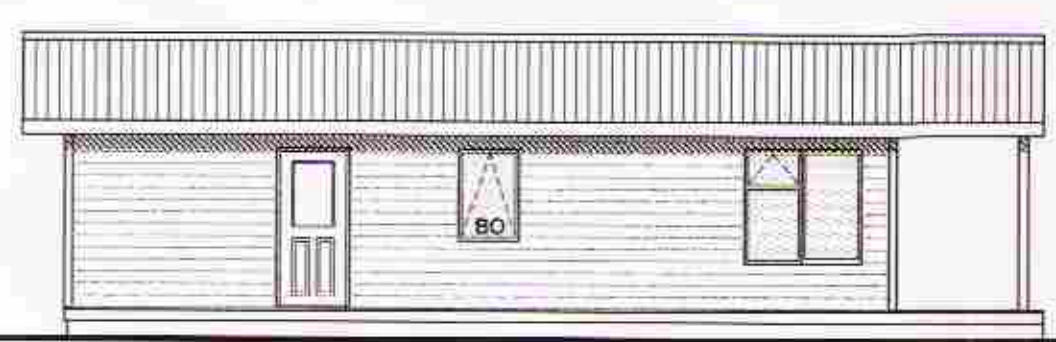


ÚTLIT SUÐUR




ÚTLIT VESTUR

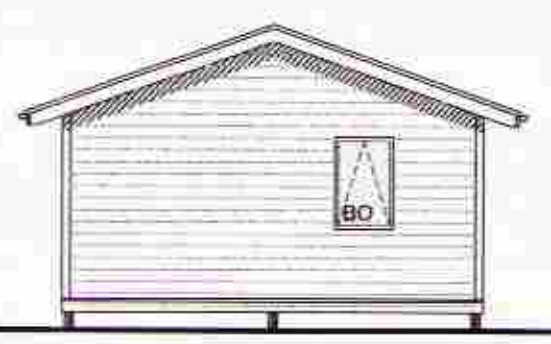

ÚTLIT NORDUR

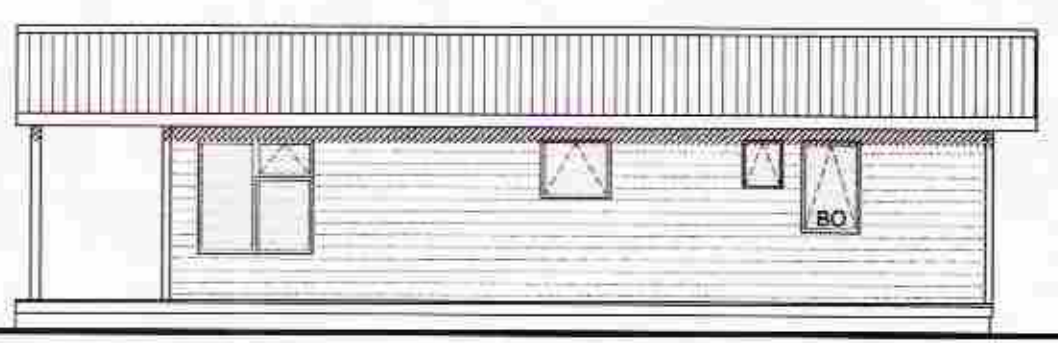

ÚTLIT AUSTUR

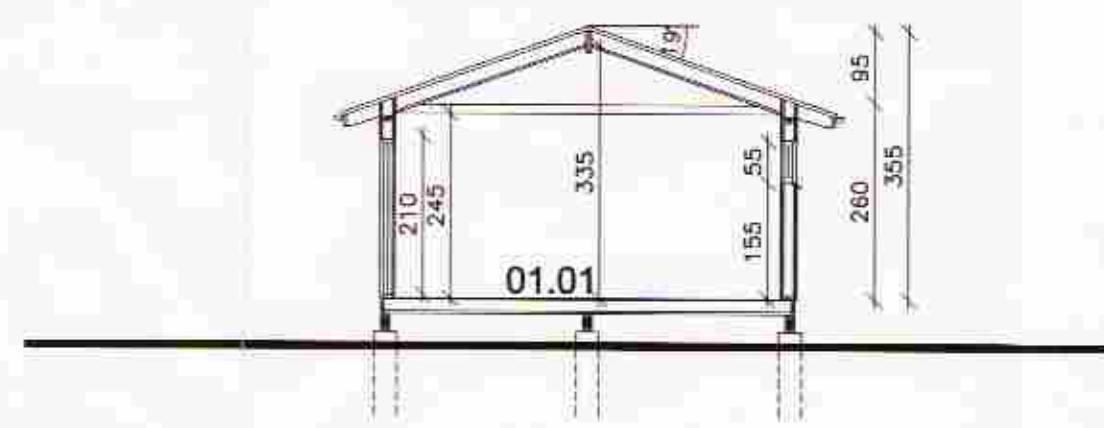

SKURÐUR A.

ÚTSETNING HÚSS Á LÓÐ  
 VERÐUR GERÐ Í SAMRÁÐI  
 VIÐ BYGGINGARYFIRVÖLD.

**BYGGINGARLÝSING**

**ALMENNT:**  
 HÚSIÐ ER TIMBURHÚS REIST Á TRÉBITUM. HÚSIÐ SKAL BYGGT SAMKVÆMT GILDANDI STÖÐLUM OG REGLUGERÐUM ÁSAMT GÓÐRI VERKUNNÁTTU.

**ÚTVEGGIR:**  
 ÚTVEGGIR ERU EINANGRÁÐIR MILLI STÓÐA OG LAUSHOLTA. AD UTAN ERU VEGGIR KLÆDDIR MED LIGGJANDI VATNSVARINNI PANILKLÆÐNINGU Á LOFTUNARGRIND. UNDIR ÚTVEGGJAKLÆÐNINGU ERU VEGGIR KLÆDDIR MED VINDPAPPA Á KROSSVIÐ. AD INNAVERÐU ERU VEGGIR KLÆDDIR MED PANILKLÆÐNINGU Á RAFMAGNSGRIND OG 0,2 MM RAKAVARNARLAGI. ALLT GLER SKAL VERA K-GLER, MED 12 MM. LOFTBILI OG 9 MM LOFTBILI Í FÖGUM.

**ÞAK:**  
 ÞAK ER HEILKLÆTT MED 12MM KROSSVIÐ Á SPERRUR. Á KROSSVIÐARKLÆÐNINGU ER KLÆTT MED ALUSINK Á ÞAKPAPPA. ÞAK SKAL EINANGRA MED 150 MM ÞAKULL MED ÁFÖSTUM VINDPAPPA. AD INNA ERU LOFT KLÆDD MED PANILKLÆÐNINGU Á RAFMAGNSGRIND OG 0,2 MM RAKAVARNARLAGI.

**MILLIVEGGIR:**  
 ALLIR MILLIVEGGIR ERU BYGGDIR UPP MED TRÉING KLÆDDIR MED PANIL OG EINANGRÁÐIR MED STEINULL.


**GÓLF:**  
 GÓLF ER KLÆTT MED GÓLFKLÆÐNINGU Á 0,2 MM RAKAVARNARLAG, GÓLFID ER EINANGRÁÐ MILLI BITA MED STEINULL. UNDIR ER HEILKLÆTT MED MÚSHELDRI KLÆÐNINGU.

**EINANGRUN:**  
 GÓLF 150MM STEINULL  
 ÚTVEGGIR 125MM STEINULL  
 ÞAK 150MM ÞAKULL MED VINDPAPPA  
 MILLIVEGGIR 70MM STEINULL

**SKÝRINGAR**

- SL SLÖKKVITÆKI
- RS REYKSKYNJARI
- LR LOFTFRÆSING
- NF GÓLF NIDURFALL
- BO BJÖRGUNAROP

FLATARMÁL HÚSS 60,5 m<sup>2</sup>  
 RÚMMÁL HÚSS 186,0 m<sup>3</sup>  
 (RÚMMÁL BOTNFL. 12,1 m<sup>3</sup>)

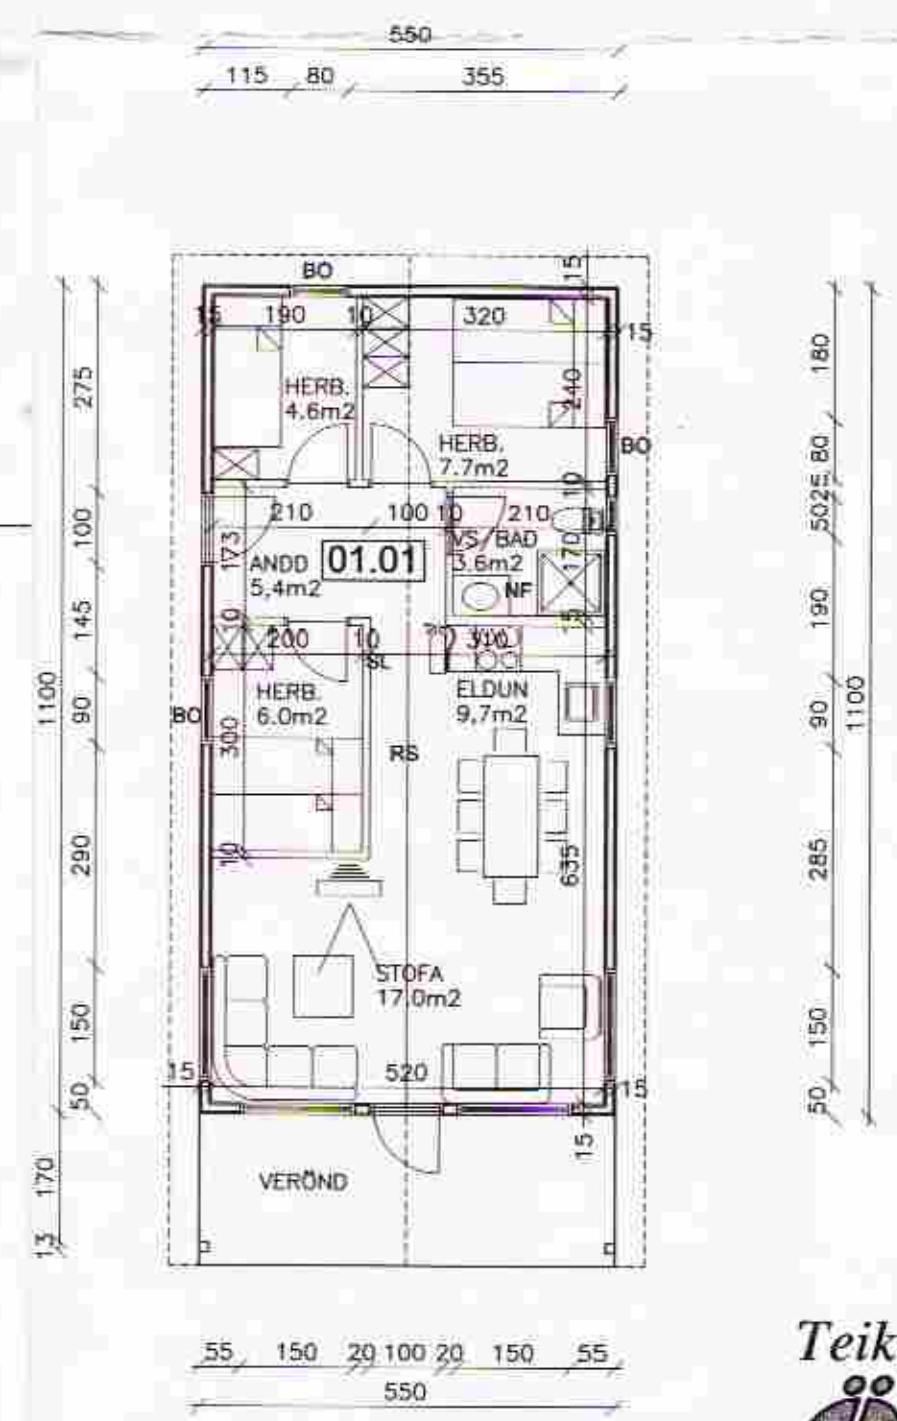

GRUNNMYND.

**Teiknistofan**  
**Örk**  
 Hafnar götu 90, 230 Keflavík.  
 Haraldur Valbergsson B.F.I.  
 Kennitala: 290162-5999  
 Sími 421-4140, Fax 421-3144

**SUMARHÚS Í MINNI-MÁSTUNGU  
 GNÚPVERJAHREPPI, LÓÐ NR. 5**

Verk. ÚTLIT, GRUNNMYND, SKURÐUR OG SKÝRINGAR			
Hann. HV.	Teikn. HV.	Mkv. 1:100	Teikn.nr.
Samp.	fv	Dags. 16.03.2003	S233-01